

Sampykkt þann
 28 SEP 2015
 Byggingufulltrúna í Hafnarfjarum
 Fh. Sigurður Steinar Jónsson



SKÝRINGAR:

- SJÁ TEIKNINGU 1-0000 FYRIR ALMENNAR SKÝRINGAR
- ÖLL MÁL ERU Í MILLIMETRUM OG ALLIR KÓTAR ERU Í METRUM
- UPPGEFNIR KÓTAR Á GRUNNMYNDUM ERU ALLTAF MIÐAÐIR VIÐ EFRI BRÚN STEYPU
- SJÁ TEIKNINGU 1-0160+ FYRIR INNSTEYPTAR FESTINGAR IF1, IF2...
- SJÁ TEIKNINGAR 1-1100 OG 1-3000+ FYRIR STÁLVIRKI

TÁKN:

- ▲ SJÓNSTEYPUVEGGUR MEÐ FLEKAMÓTUM AF GÆÐUM SEM JAFNGILDA NÝJUM FLEKUM AUK ÞESS SEM STÆÐ FLEKA OG UPPRÖÐUN KÓNA SKAL VERA REGLULEG EFTIR LENGU OG HÆÐ Á VEGG. EFTIRLITSADILI SKAL SAMÞYKKJA UPPRÖÐUN KÓNA ÁÐUR EN VEGGUR ER STEYPTUR
- TÁKNAR RÁÐANDI STEFNU BENDINGAR Í NEDRI BRÚN
- TÁKNAR RÁÐANDI STEFNU BENDINGAR Í EFRI BRÚN
- [V001] TÁKNAR NÚMER INNVEGGJAR SEM SÝNDUR ER Á TEIKNINGU 1-3002

LYKILMYND:

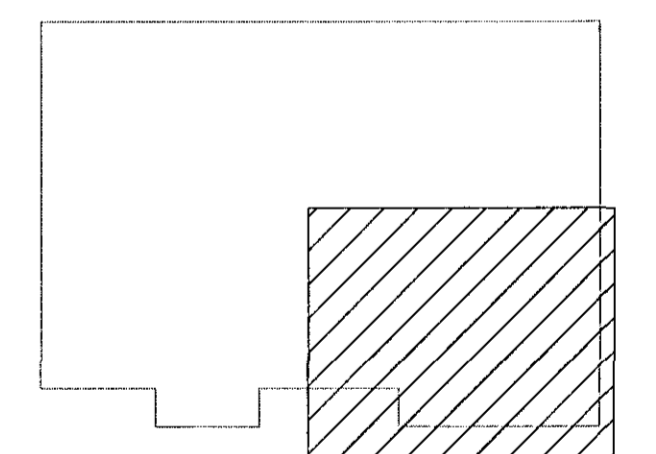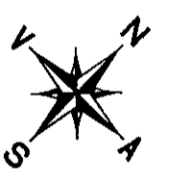

ÁRITUN ALMÖNNLIGAR 220 574365

BR.	DAGS.	BREYTING



FLATAHRAUN 13 HAFNARFJÖRDUR
 NÝBYGGING KRÓNUVERSLUN
 BURÐARVIRKI
 PLATA YFIR 1.HÆÐ
 GRUNNMYND - 4.HLUTI

HÖNNUÐUR	YFIRFARID	DAGS. ÚTG.	DAGS. BREYT.
AK arngrimur@ferill.is	HE	09.09.15	
MKV. (A1)	VERKNR.	TEIKN. NR.	BREYT.
1:50	14048	1 - 1004	