


Snit cc

Sampliktet firma
28 SEP 2015
Bilag til: Tveden Hjemme
Fil: 391013.015.dwg

blyng dag umå

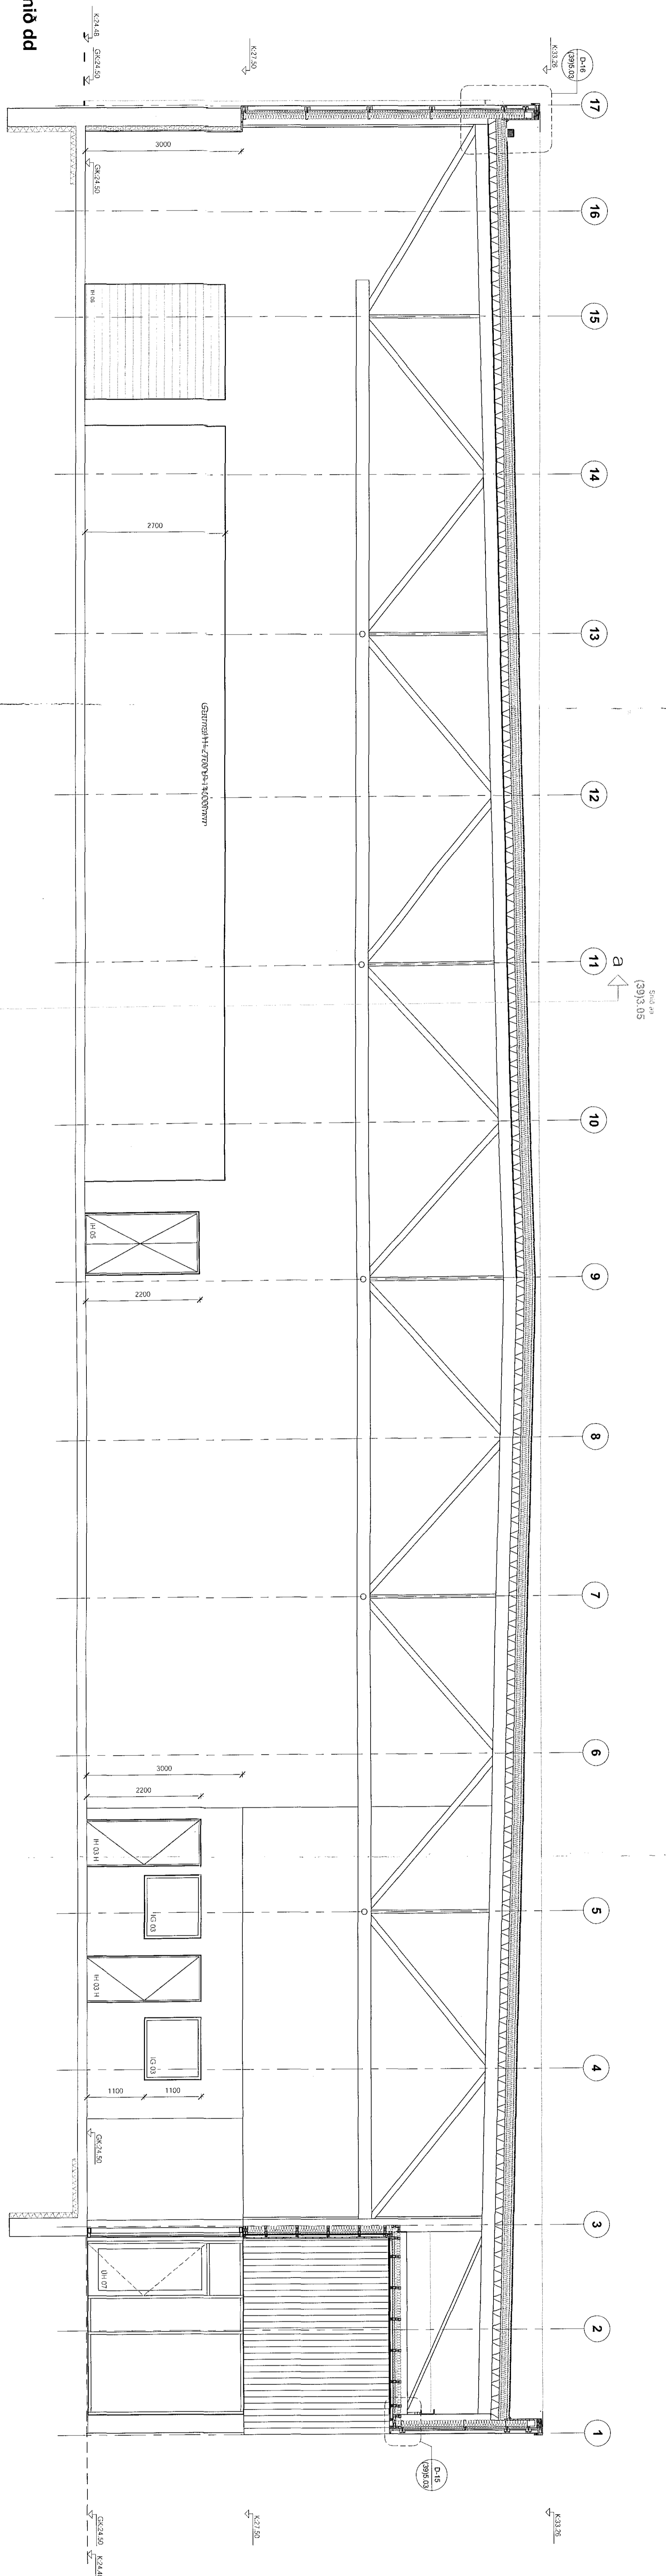

Snit dd

VERTEKNING

| | |
|----------|------------------|
| værk | KIRCHMANN |
| arkitekt | Filip Holten 113 |
| teknisk | Fredrik |
| teknisk | snedning cc - dd |
| nr | 1 50 AT - |
| dato | 11.08.2015 |
| tegner | SPV / av |
| teknisk | SPV |

CC Kirchner Holten
2205644-889

dap
development architecture property
Barnengata 4 101 Reykjavík
8664262 arkitektur@dap.is www.dap.is
vafren arkitektur
140440 0813118 Drögmál

Öll máli afhugið á stöðum - samantengt teikningum og viðfandi skil tillyma arkitektum stafr.