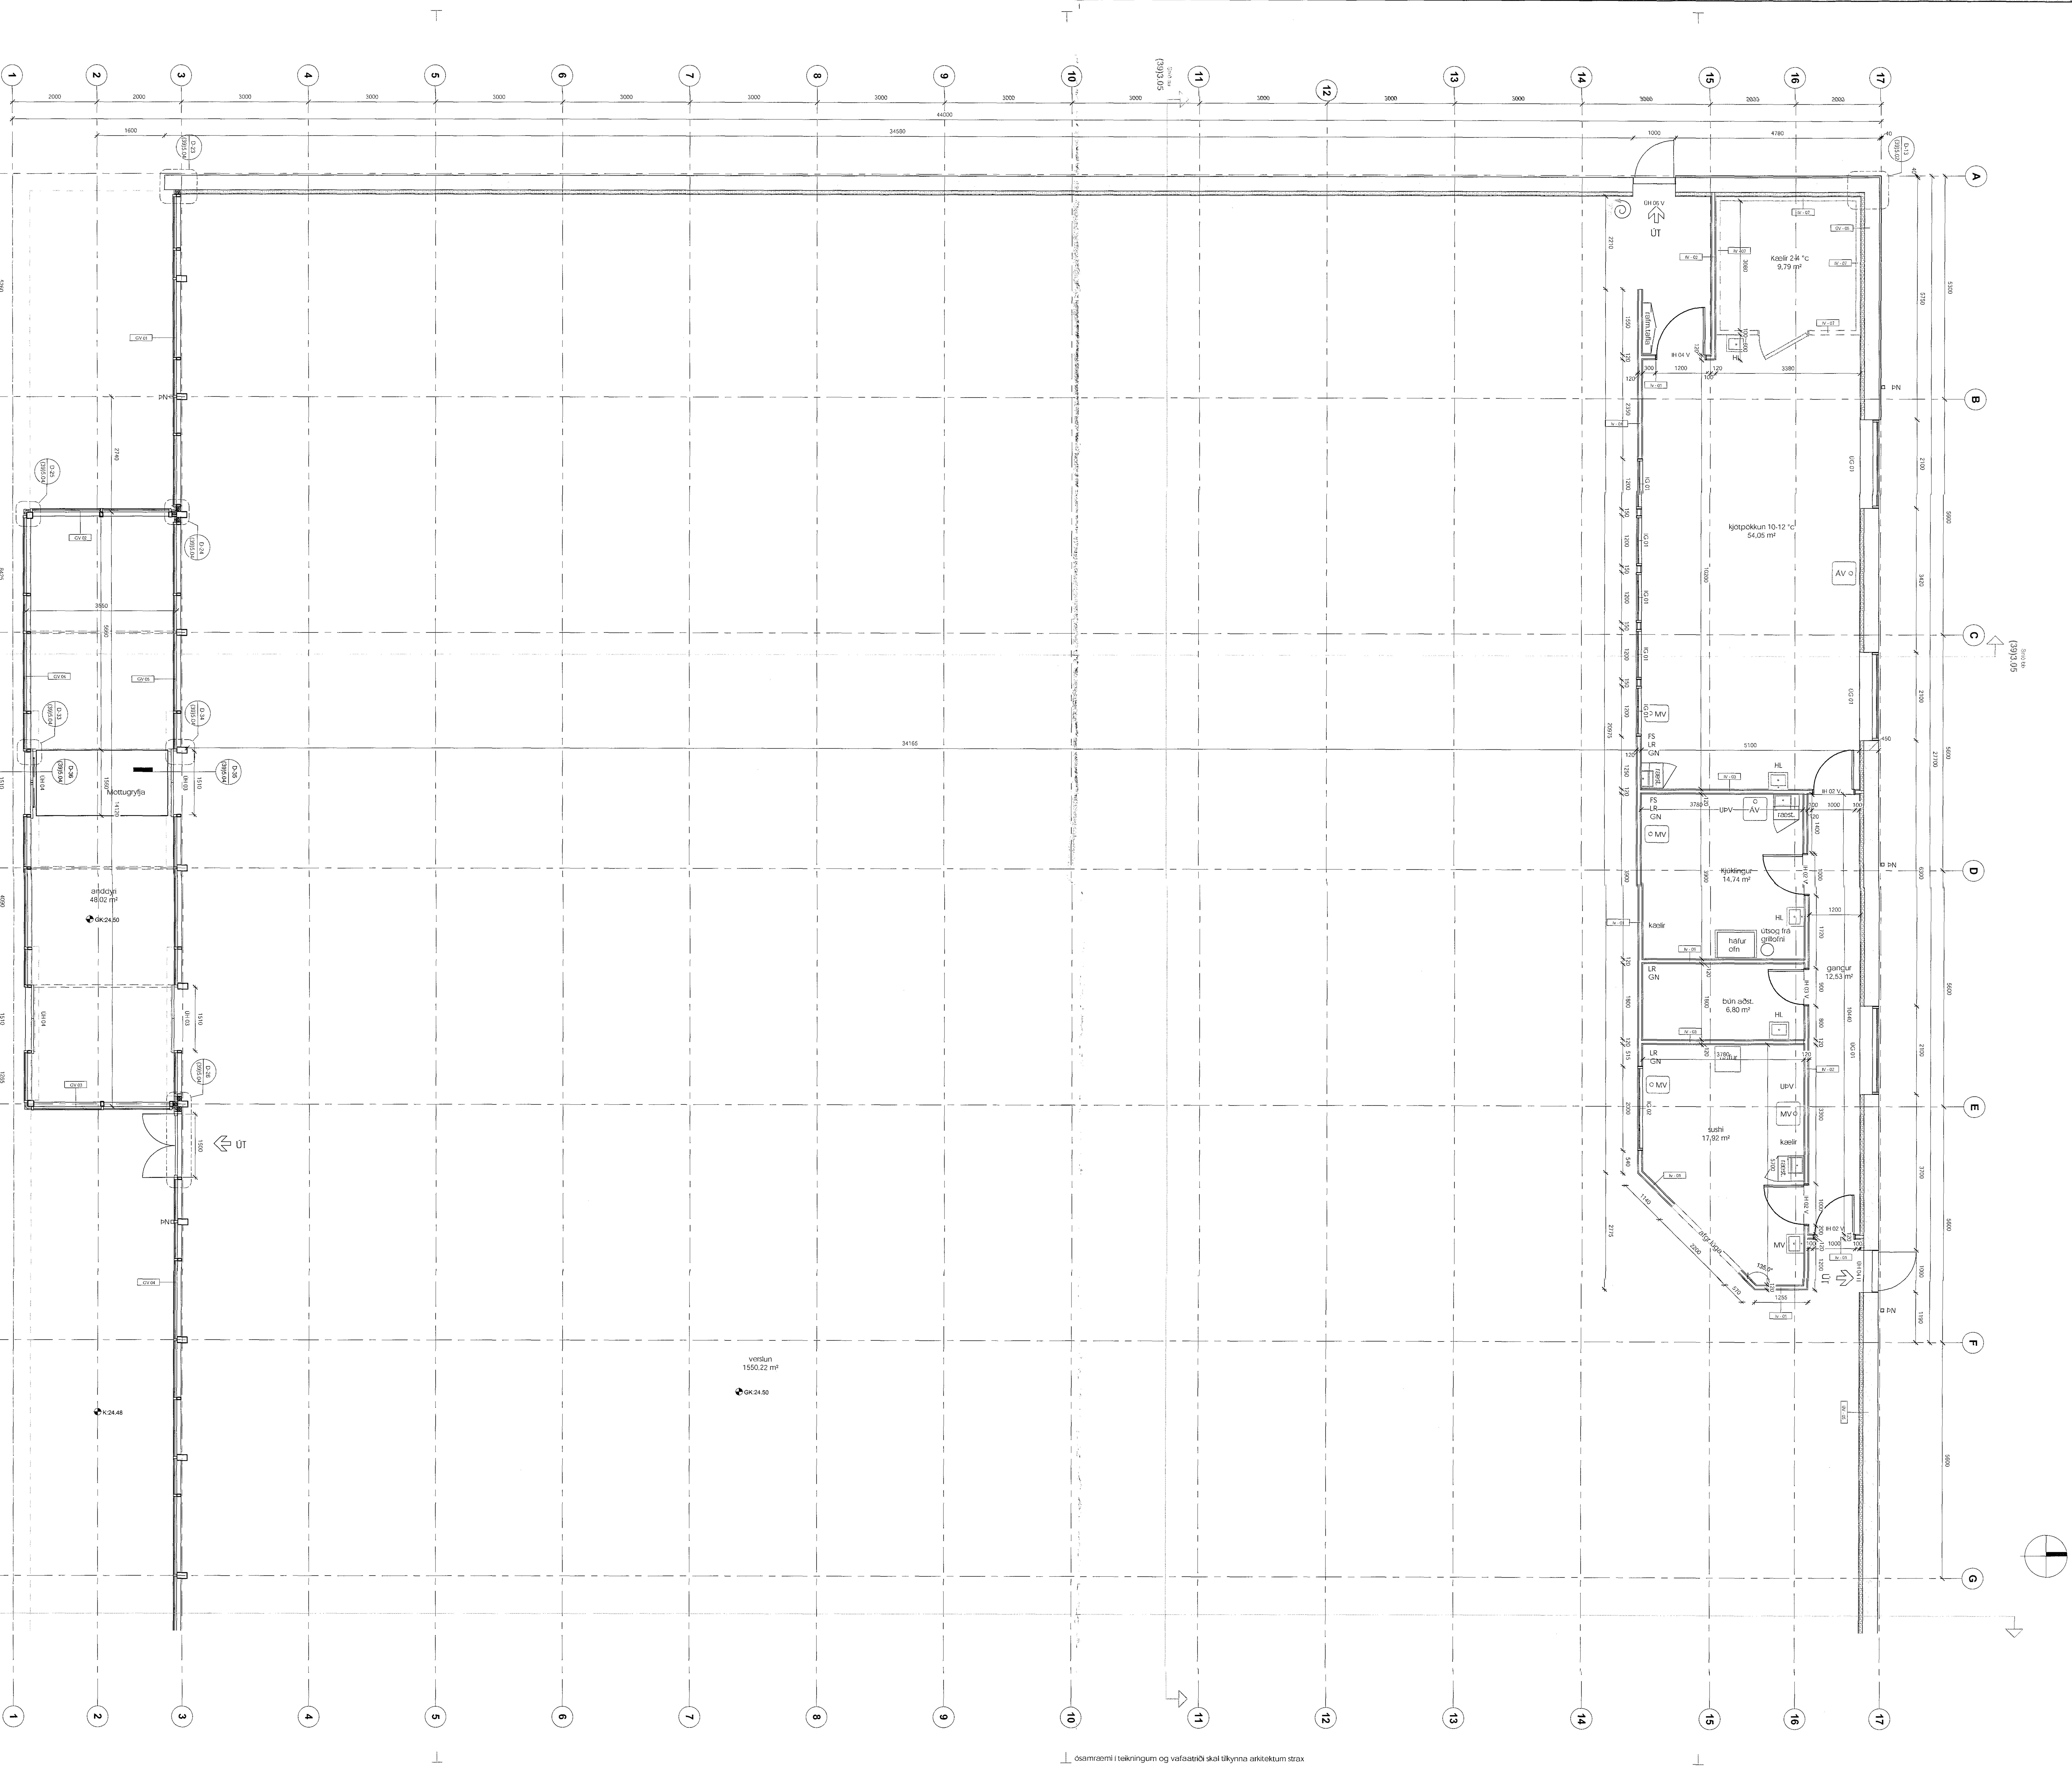

Samþykkt þann 28 SEP 2015

Byggingarfulltrúinn í Hafnarfirði
F.h. Sigurður Steinar Jónsson

breyting	dags	unnið

ÚV - ÚTVEGGUR

ÚV - 01 Lang. stálgrindarveggur með álklæðningu.

ÚV - 02 Lang. stálgrindarveggur með timburklæðningu.

ÚV - 03 Gafl. stálgrindarveggur með álklæðningu.

ÚV - 04 Steyptur útveggur sjónsteypa með 80 mm einangrun og 20mm múrhúð að innan.

ÚV - 05 Steyptur útveggur sjónsteypa með 80 mm einangrun og 20mm múrhúð að innan.

ÚV - 06 stálgrindarveggur með timburklæðningu báðu megin veggjar

GV-01-05 Glerveggur/álkerfi sjá nánar hlutateikningum nr. (31)4.03-04

IV - INNVEGGIR

IV - 01 120 mm gifsveggur blikkstoð 70/70 c/c 600 mm 40-44 dB 2x2x12,5 mm gifs.

IV - 02 120 mm gifsveggur f. votrými blikkstoð 70/70 c/c 600 mm 40-44 dB 2x2x12,5 mm gifs, rakaþolið á ytra byrði snýr að votrými.

IV - 03 120 mm gifsveggur f. votrými blikkstoð 70/70 c/c 600 mm 40-44 dB 2x2x12,5 mm gifs, rakaþolið á ytra byrði beggja megin veggjar.

IV - 04 200 mm gifs veggur f. votrými blikkstoð 150/150 c/c 600 mm 2x2x12,5 mm gifs, rakaþolið á ytra byrði sem snýr að votrými.

IV - 05 95 mm gifs veggur f. votrými blikkstoð 70/70 c/c 600 mm 2x12,5 mm gifs, rakaþolið á ytra byrði sem snýr að votrými.

IV - 06 Stálgrindarveggur með 145mm timbur leiðurum 150mm veggull. Sjá nánar í deili.

IV - 07 Samlokueiningar f. kæliklefa

IV - 08 Steyptur innveggur

GIFSVEGGIR

Merkingar á léttum inniveggjum miðast við Gyproc Håndbog. Útfærsla þeirra skal vera í samræmi við upplýsingar sem gefnar eru í bókinni, en að auki skal þykkt og gerð einangrunar taka mið af gerð veggja sem við á.

Þar sem innréttingar þ.m.t. búningaskápar og hreinlætistæki eru hengd á vegg skal setja 12 mm krossvið í stað innri gifsplötu.

Varðandi efnisval og yfirborðsáferðir á veggjum, sjá hlutateikningar.

SKÝRINGARTEXTI:

EI 60 Veggir og hæðarskil með merktri brunamótstöðu

EI 30 Hurðir og gluggar með merktri brunamótstöðu

ÚT Merktur útgangur

30M Brunaslanga

Stjórnstöð brunaviðv.kerfis

LR Lokað rými / Loftræsting

GN Gólfniðurfall

BO Björgunarop

RL Reyklosun

R Reykskynjari.

OP Opnanlegur gluggi

ÞN Þakniðurfall

RT Rafmagnstafla

HSL Handslökkvitæki

FS Fituskilja

BV Borðbún.vaskur

AV Áhaldavaskur

MV Matvælavaskur

HL Handlaug

A Breytingar í teikningu

0101 Rýmisnúmer.

GK:00.00 Gólfkóti.G Endanl.yfirb.

GK:00.00 Gólfkóti.S Endanl.yfirb.

K:00.00 Hæðarkóti.G Endanl.yfirb.

K:00.00 hæðarkóti.S Endanl.yfirb.

ATH-Allt gler sem er innan við 600mm frá gólfi skal vera öryggisgler og uppbygging (Hert og/eða samlímt) aðlöguð aðstæðum samkv.gygg.r.gerð.

Frekari lýsingar á hurðum og gluggum er að finna á hlutateikningum nr.(31)4.01

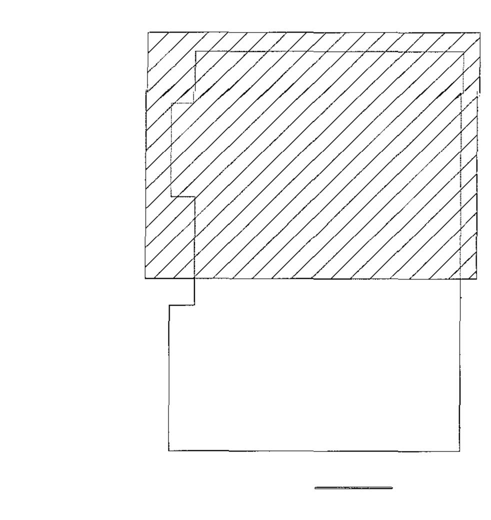

VERKTEIKNIG

verk	KRÓNAN Flatahraun 113
verkkaupi	Festi hf.
heiti	grunnmynd 1. hæð - hluti 2
mkv.	A0 1:50
dags	11.09.2015
hannað	gov / ðe
teiknað	dp

G.Oddur Víðisson 220564-4369 arkitekt FAÍ

d a p
development architecture property

Tjarnargata 4 101 Reykjavík
s 6604200 arkitekt@dap.is www.dap.is

verknr.	teikning	breyting
14-04-D	(39)3.02	