



Rúmmynd  
Mkv. 1:50

Samþykkt þann  
06. okt. 2015  
Byggingafræðingur Einar Friðriksson  
Eh. Hrólfur S. Gunnarsson

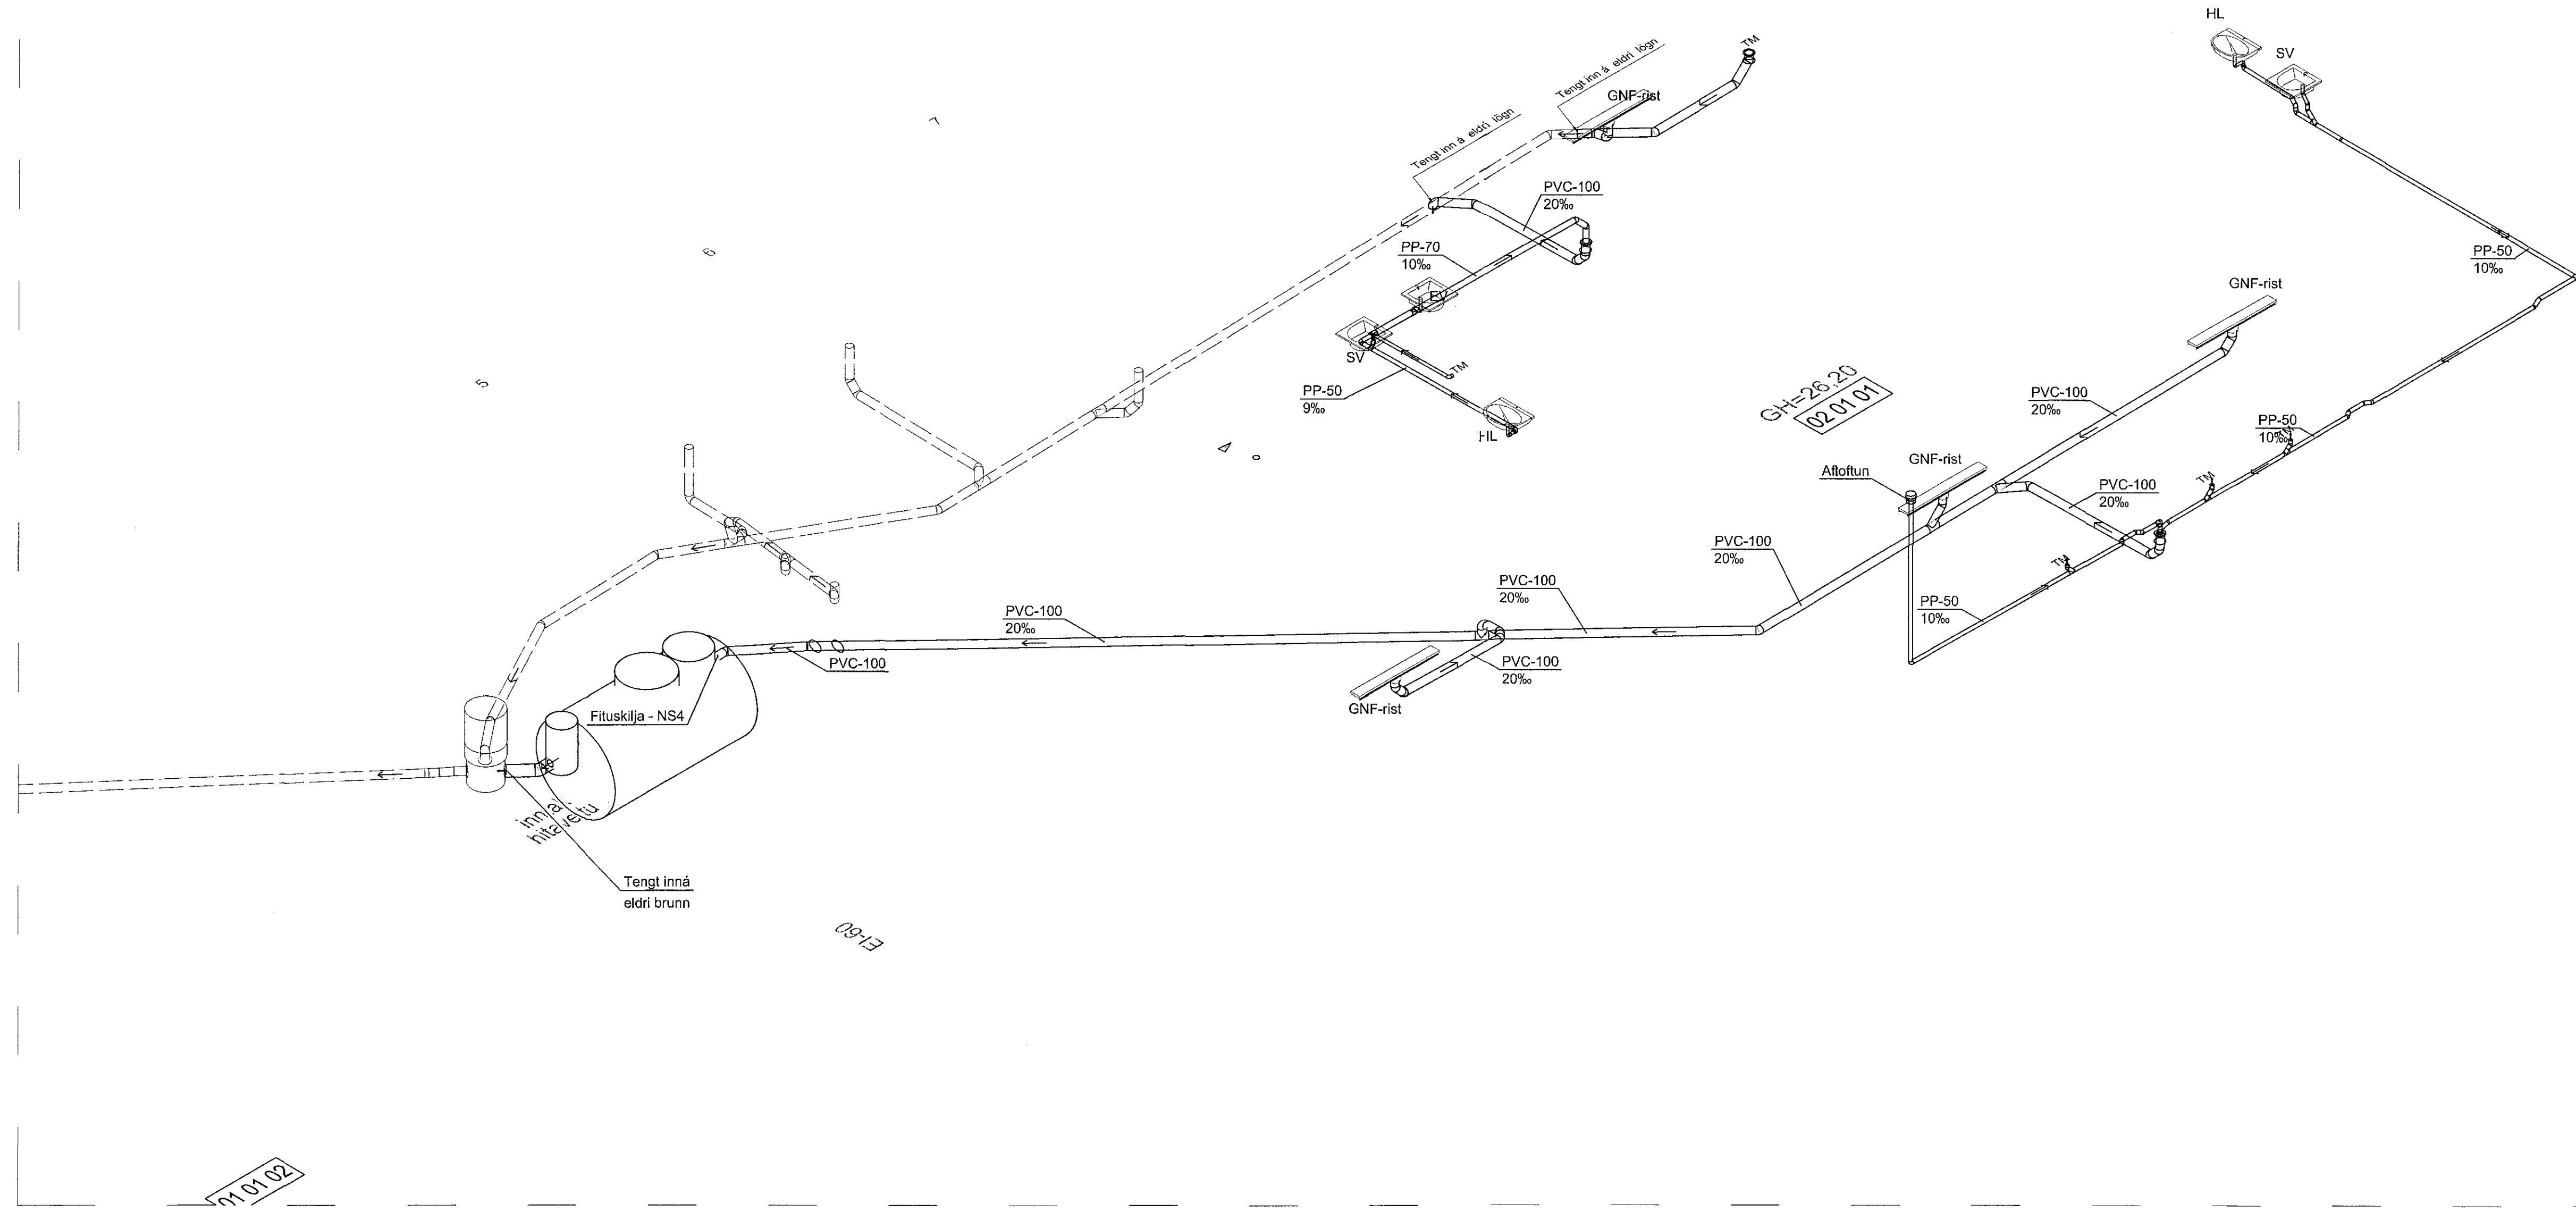

Almennar skýringar.  
Grunnmynd, sjá teikn. 301  
DN mál er lágmarks innanmál lagna.

Táknskýringar  
 — Skólplögn, ný  
 - - - Skólplögn, eldri

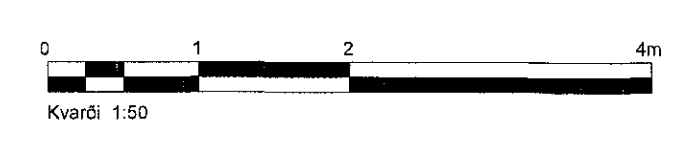

A	Rayndarteikning	SHG	17.09.2015
Útg.	Breytingar	Höfundur	Daga

**Bæjarhraun 10, bakhús, Hafnarfjörður**

Strendingur ehf.  
Verkfæðingustofa  
Fjandargata 13-15 • 201 Hafnarfjörður  
Sími 565 5640, Fax 565 5641

Frárennisslagir  
Rúmmynd 1.h. og undir botnplötu.

Daga: 17. september 2015  
Töluskipti / Farnast: SHG/SHG

Merkur: 1:50  
Sími: 302  
Bláttöl: A1