
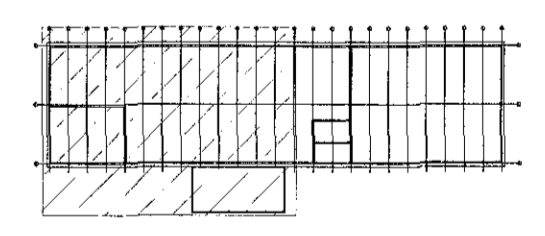


25 24 23 22 21 20 19 18 17 16 15 14 13 1

Samþykkt þann
06. okt. 2015
Byggingufulltrúi
Fh. Höfduf & Gunnarsson


- Skýringar**
- BSL Brunaslagna
 - N-St Neyðarsturla
 - HL Blt. við handlaug
 - VS Vatnssalerni
 - ÞVS Þvagskál
 - EV Blt. við eldhúsvask
 - SV Blt. við stálvask
 - IV Í Vegg
 - AV A Vegg
 - VL Við Loft

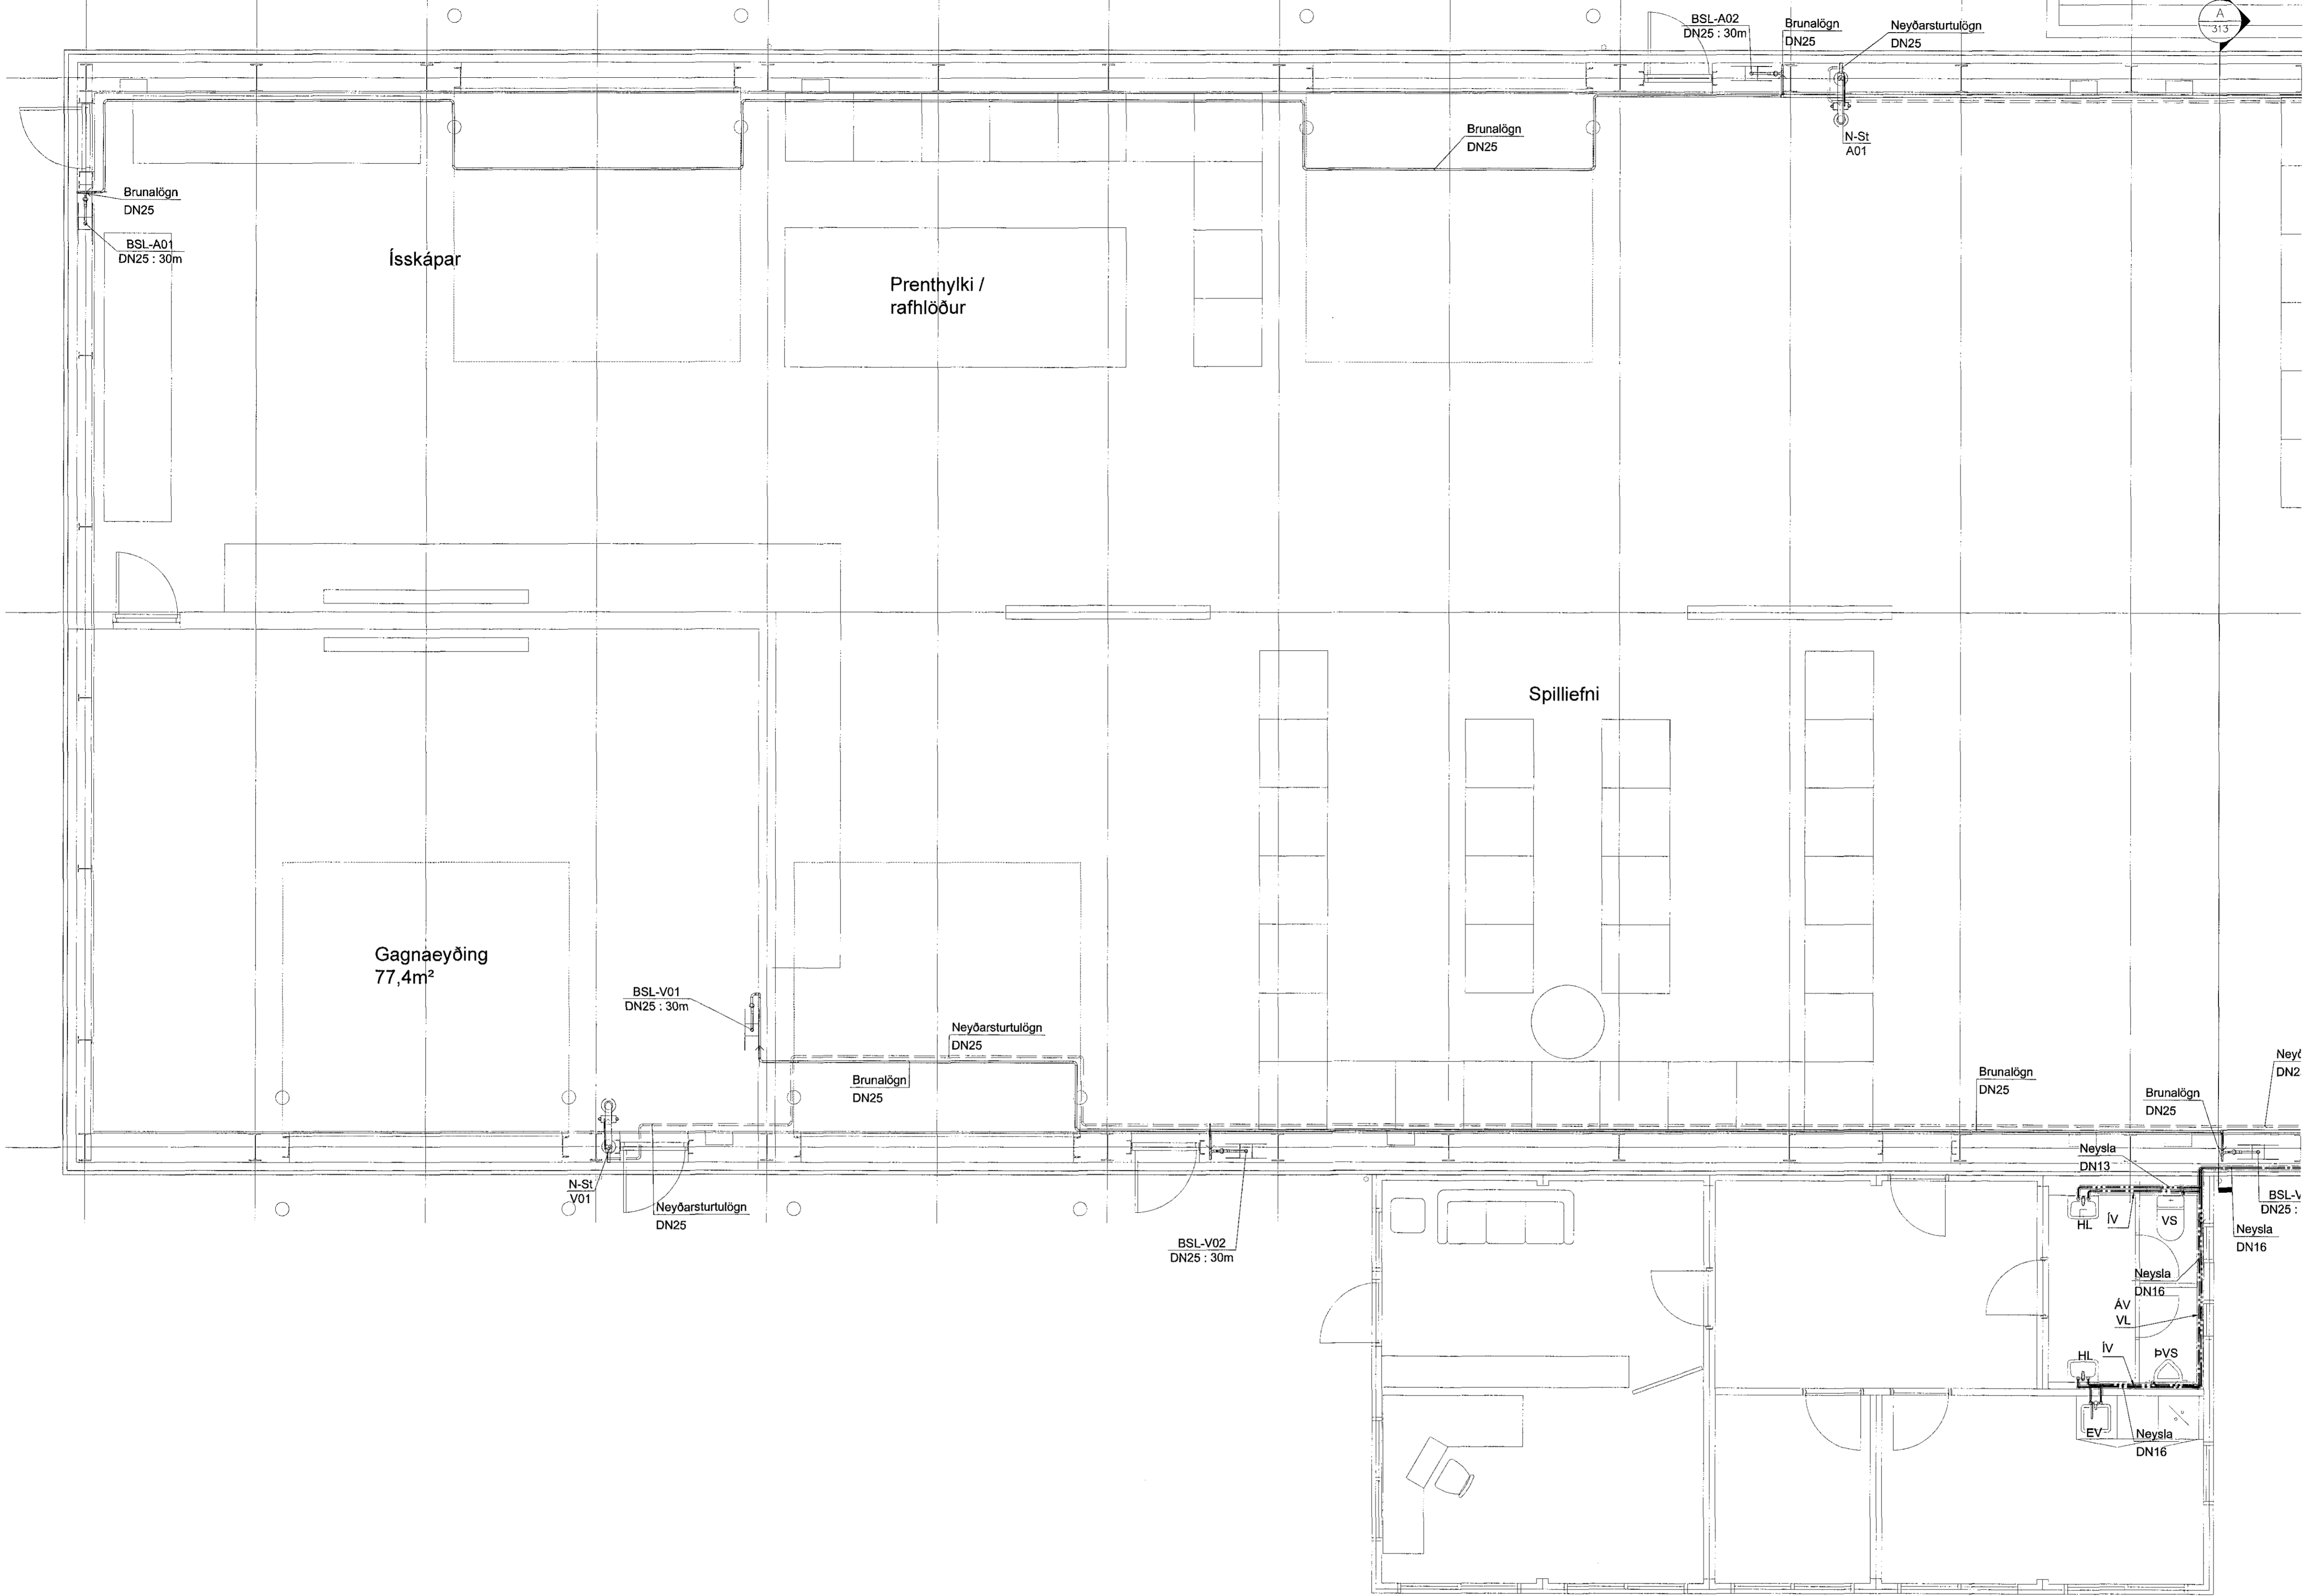

Skýringar:
Almennar skýringar sjá teikningu nr.300
Rúmmyndir, sjá teikn. nr. 311 og 312
Kerfismynd, sjá teikningu nr. 320
DN mál eru lágmarks innanmál lagna.

Táknskýringar:

- Brunaslagna
- Neyðarsturlagn m. loka
- Heitt neysluvatn m. einangr.
- Kallt neysluvatn m. einangr.

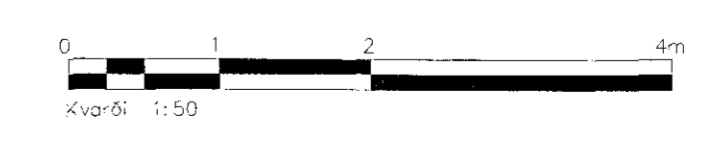

A	Verkeikning	AS	08.09.15
Útg.	Breytingar	Háttmáður	Dagur

Verkeikning

Berghella 1, Hafnarfirði (Efnamóttaka) **Mhl. 08**

Strendingur ehf. Verkfæðingunum
Fjarvegur 10-11, 201 Hafnarfirður
Sími 565 5644 | strendingur@strendingur.is

Neysluvatnslagnir
Grunnmynd 1/2

Dagur: 08.09.2015 | Táknað / Hafið af: JW/AS

Bláaustur
Kannanar Sigvaldason kt. 240845-4116

Skala: 1:50 | Bláaustur: 309 | Bláaustur: A1