
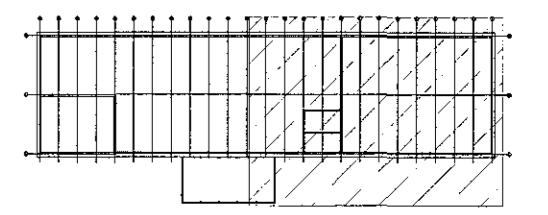


trunalögn
DN25

Táknskýringar:
 — Brunalögn
 — Neyðarsturtulögn m. loka
 — Heilt neysluvatn m. einangr.
 — Kalt neysluvatn m. einangr.

Skýringar:
 Almennar skýringar sjá teikningu nr.300
 Grunnmyndir, sjá teikn. nr. 309 og 310
 DN mál eru lágmarks innanmál lagna.

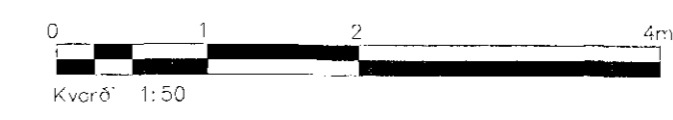

A	Verkeikning	AS	08.09.15
Ölg	Breytingar	Hönn.úr	Dags

Verkeikning

Berghella 1, Hafnarfirði (Efnamóttaka)
 Mhl. 08

Strendingur ehf.
 Verkfæðisjónusta
 Faxlagarás 11-15 - 220 Hafnarfirður
 Sími 565 9440
 strendingur@strendingur.is

Neysluvatnslagnir
 Rúmmynd 2/2

Dags
 08.09.2015

Skýring / skrá af
 SHG/AS

Strendingur ehf.
 Ásmundur Sigvaldsson kt. 240545-4119

Stærð
 1:50

Tímar teikningar
 312

Blaðið
 A1