

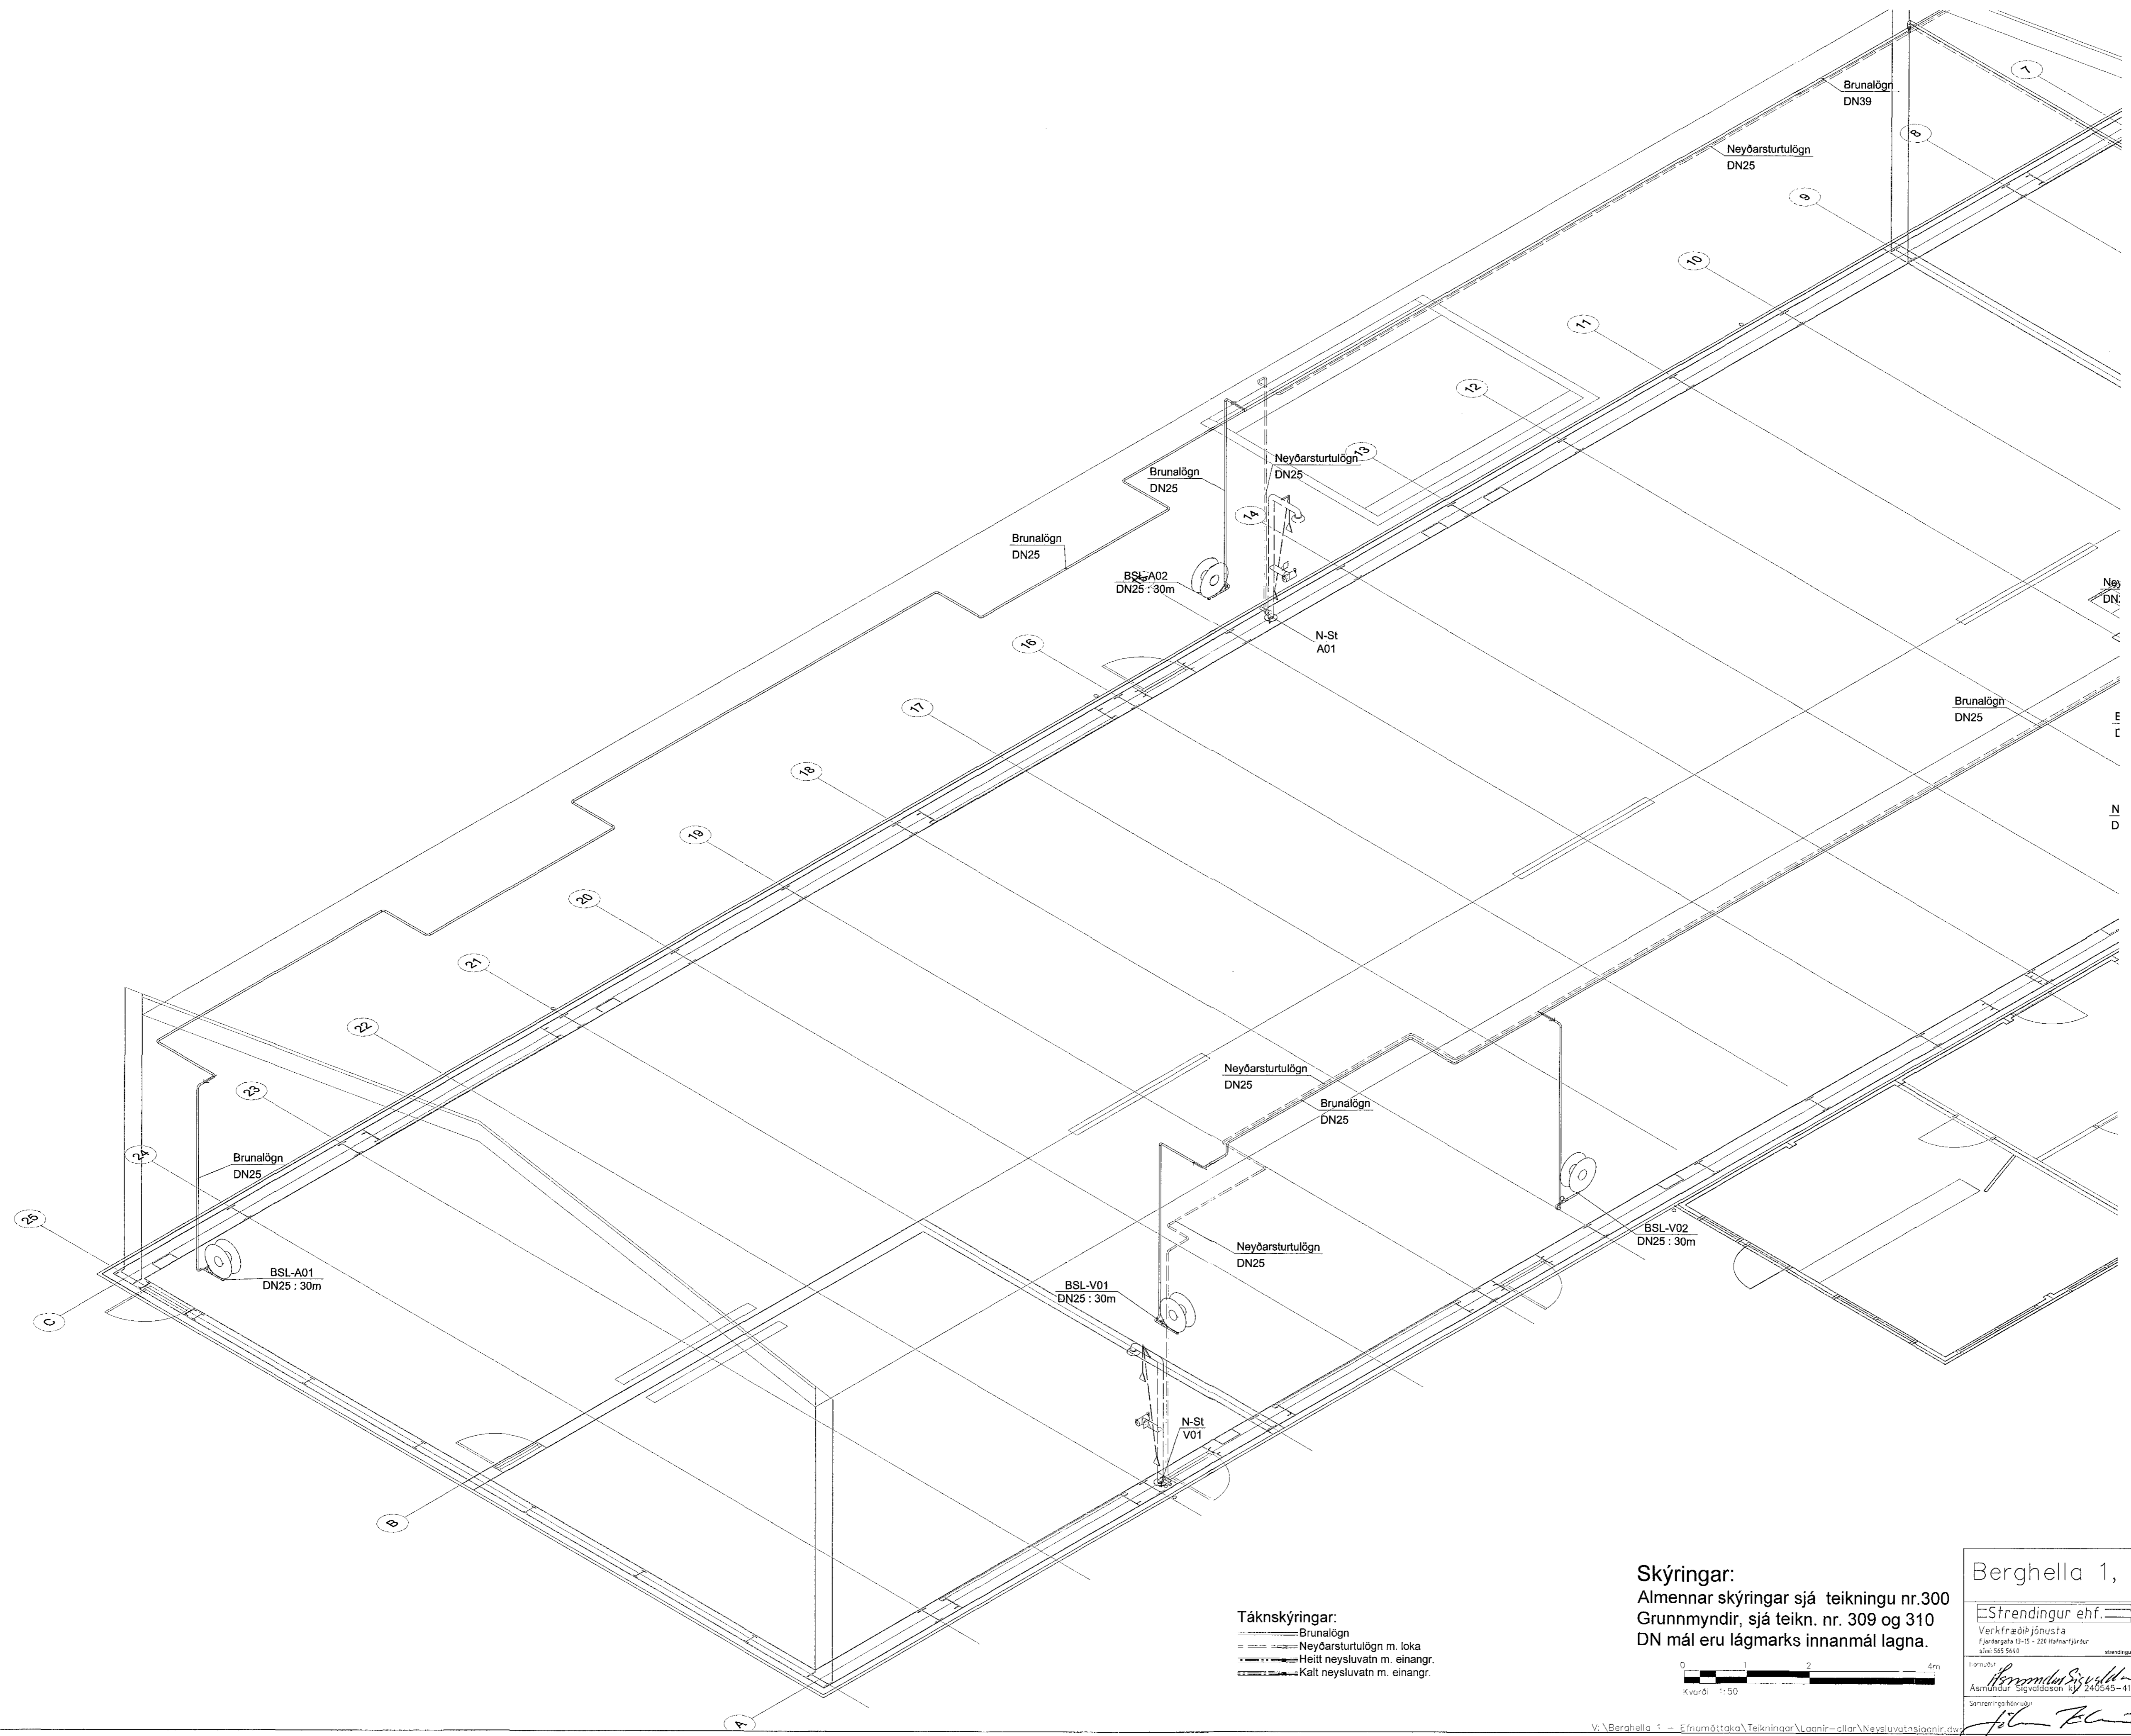


Samþykkt þann
 06. okt. 2015
 Byggingaáskilfræðingur / Hafnarfirði
 F.H. Höfnur S. Guðnason

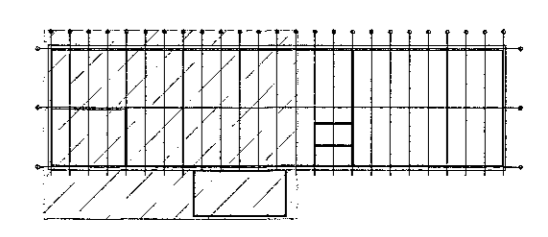

Táknskýringar:
 — Brunalögn
 — Neyðarsturtulögn m. loka
 — Heitt neyðsluvatn m. einangr.
 — Kalt neyðsluvatn m. einangr.

Skýringar:
 Almennar skýringar sjá teikningu nr.300
 Grunnmyndir, sjá teikn. nr. 309 og 310
 DN mál eru lágmarks innanmál lagna.

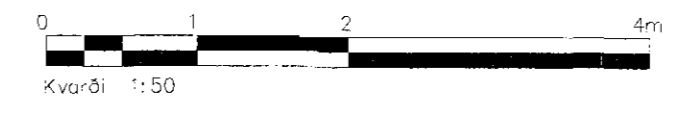

A	Verkteikning	AS	08.09.15
Stg.	Skýringar	Hönnuður	Depp

Verkteikning

Berghella 1, Hafnarfirði (Efnamóttaka) Mhl. 08

Strendingur ehf. Verkfæðingartjónusta Fjarbergsgata 33-35 • 220 Hafnarfirður Sími 565 5640	Neyðsluvatnslagnir Rúmmynd 1/2
Hönnuður Asmundur Sigvaldsson, 240545-4119	Depp 08.09.2015
Skráningartölur	Málsvið 1:50
	Númer teikningar 311
	Bláttölur A1

Jón Blinn