
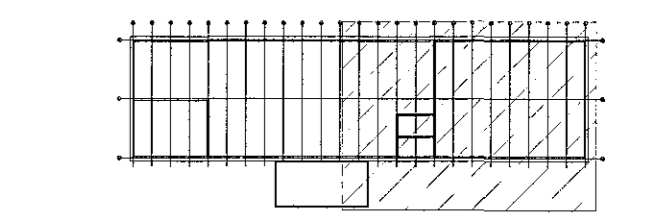


Samþykkt þann
 06. okt. 2015
 Eyringur Sigvaldsson
 Efn. Hagkerfi & Gæðingur

- Skýringar**
- BSL Brunaslagna
 - N-St Neyðarsturta
 - HL Blt. við handlaug
 - VS Vatnssalemi
 - PVS Þvagskál
 - EV Blt. við eldhúsvask
 - SV Blt. við stálvask
 - IV í Vegg
 - AV Á Vegg
 - VL Við Loft

- Táknskýringar:**
- Brunalögn
 - Neyðarsturtulögn m. loka
 - Heitt neysluvatn m. einangr.
 - Kalt neysluvatn m. einangr.

Skýringar:
 Almennar skýringar sjá teikningu nr.300
 Rúmmyndir, sjá teikn. nr. 311 og 312
 Kerfismynd, sjá teikningu nr. 320
 DN mál eru lágmarks innanmál lagna.

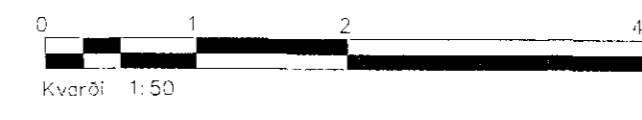

A	Verkteikning	AS	08.09.15
Ótg.	Breyt. ngrar	Höfundur	2009

Berghella 1, Hafnarfirði (Efnamóttaka)
 Mhl. 08

Strendingur ehf.
 Verkefniþjónusta
 Pjónustugata 31-35 - 220 Hafnarfirður
 Sími 565 5650

Neysluvatnslagnir
 Grunnmynd 2/2

Dagur: 08.09.2015
 Tekið / Málav. g: SHG/AS

Málav. g: 1:50
 Númer teikningar: 310
 Blaðnúmer: A1