


1000 frá skákli
 SNID B-B MKV.1:50

FJARÐARFROST

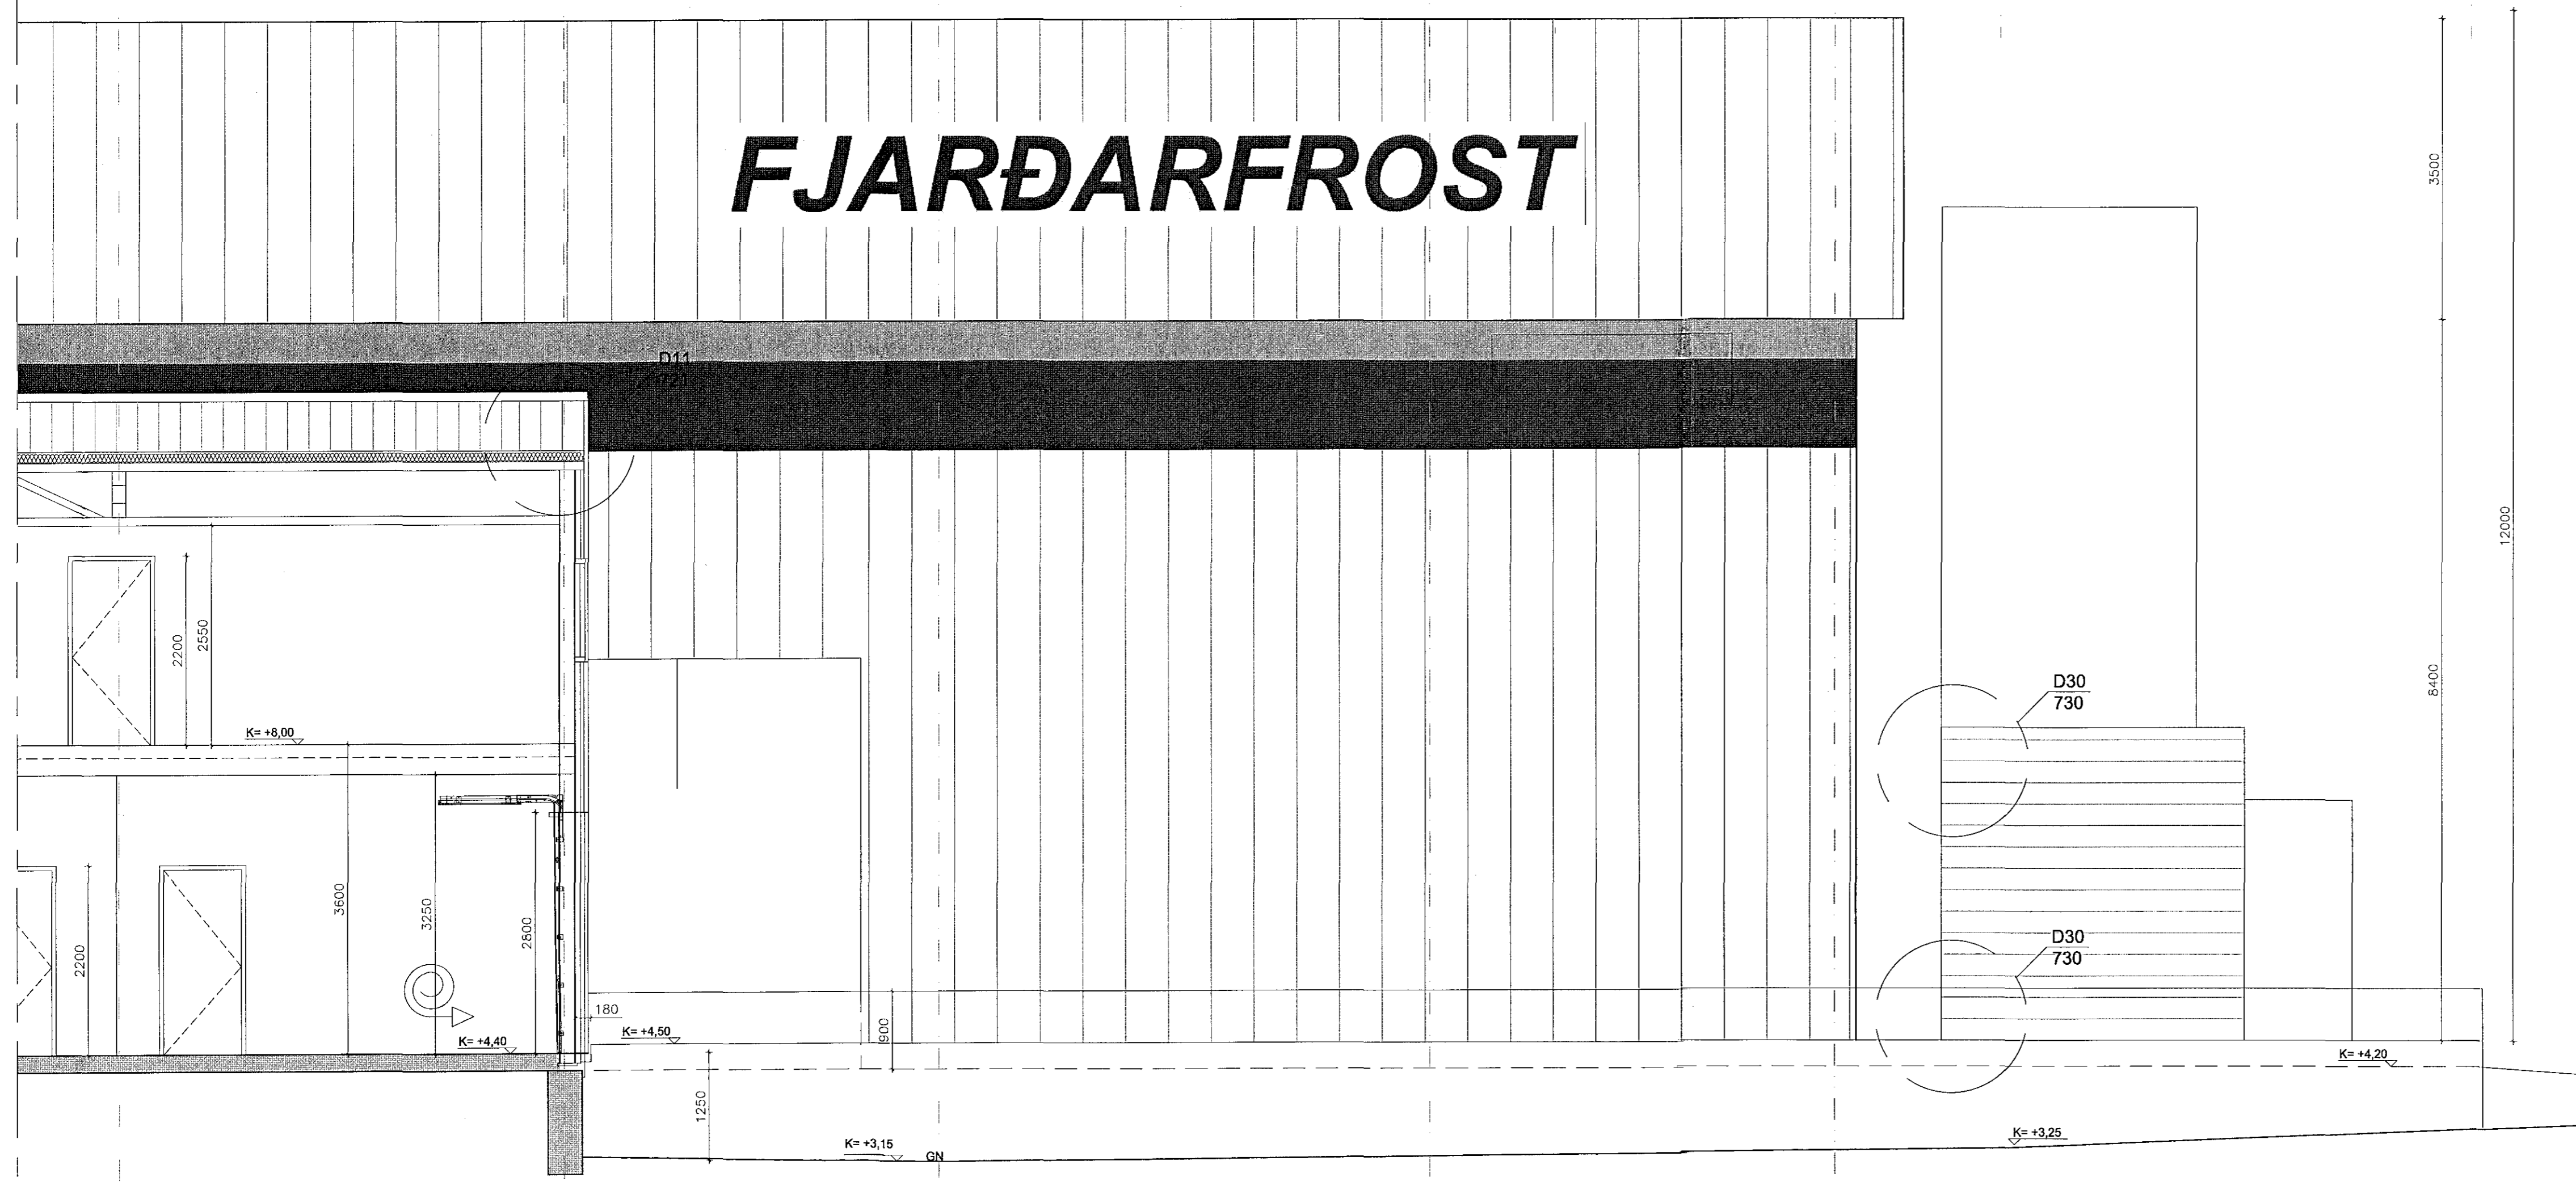

SNID B-B MKV.1:50

BREYTINGAR:
 A: Númer á deilum sett inn á teikningu. 21.08.2015 - AMH

ÓSEYRARBRAUT 22 - FRYSTIGEYMSLA EIMSKIPS

Anna Margrét Hauksdóttir arkitekt - kt. 120665 - 3169
 Anton Órn Brynjarsson verkfræðingur - kt. 270559 - 7199
 Fanney Hauksdóttir arkitekt - kt. 170561 - 7249
 Haukur Haraldsson tæknifræðingur - kt. 260938 - 2079

Hönnuður: *Anna Margrét Hauksdóttir*
 Hönnunarsjór: *Höfnur S. Gunnarsson*

Dagsetning: 11.08.2015
 Mælikvarði: 1:50 @ A1
 Teiknaði: AMH/GMJ
 Yfirfarið: AMH
 Breyting: A

AMH Sníð B-B
 ARKITEKTÚR - VERKFRÆÐI - HÖNNUN

A-209