



Samþykkt þann
14. okt. 2015
Byggingarfulltrúastofa
Fh. Hrólfur S. Guðnason

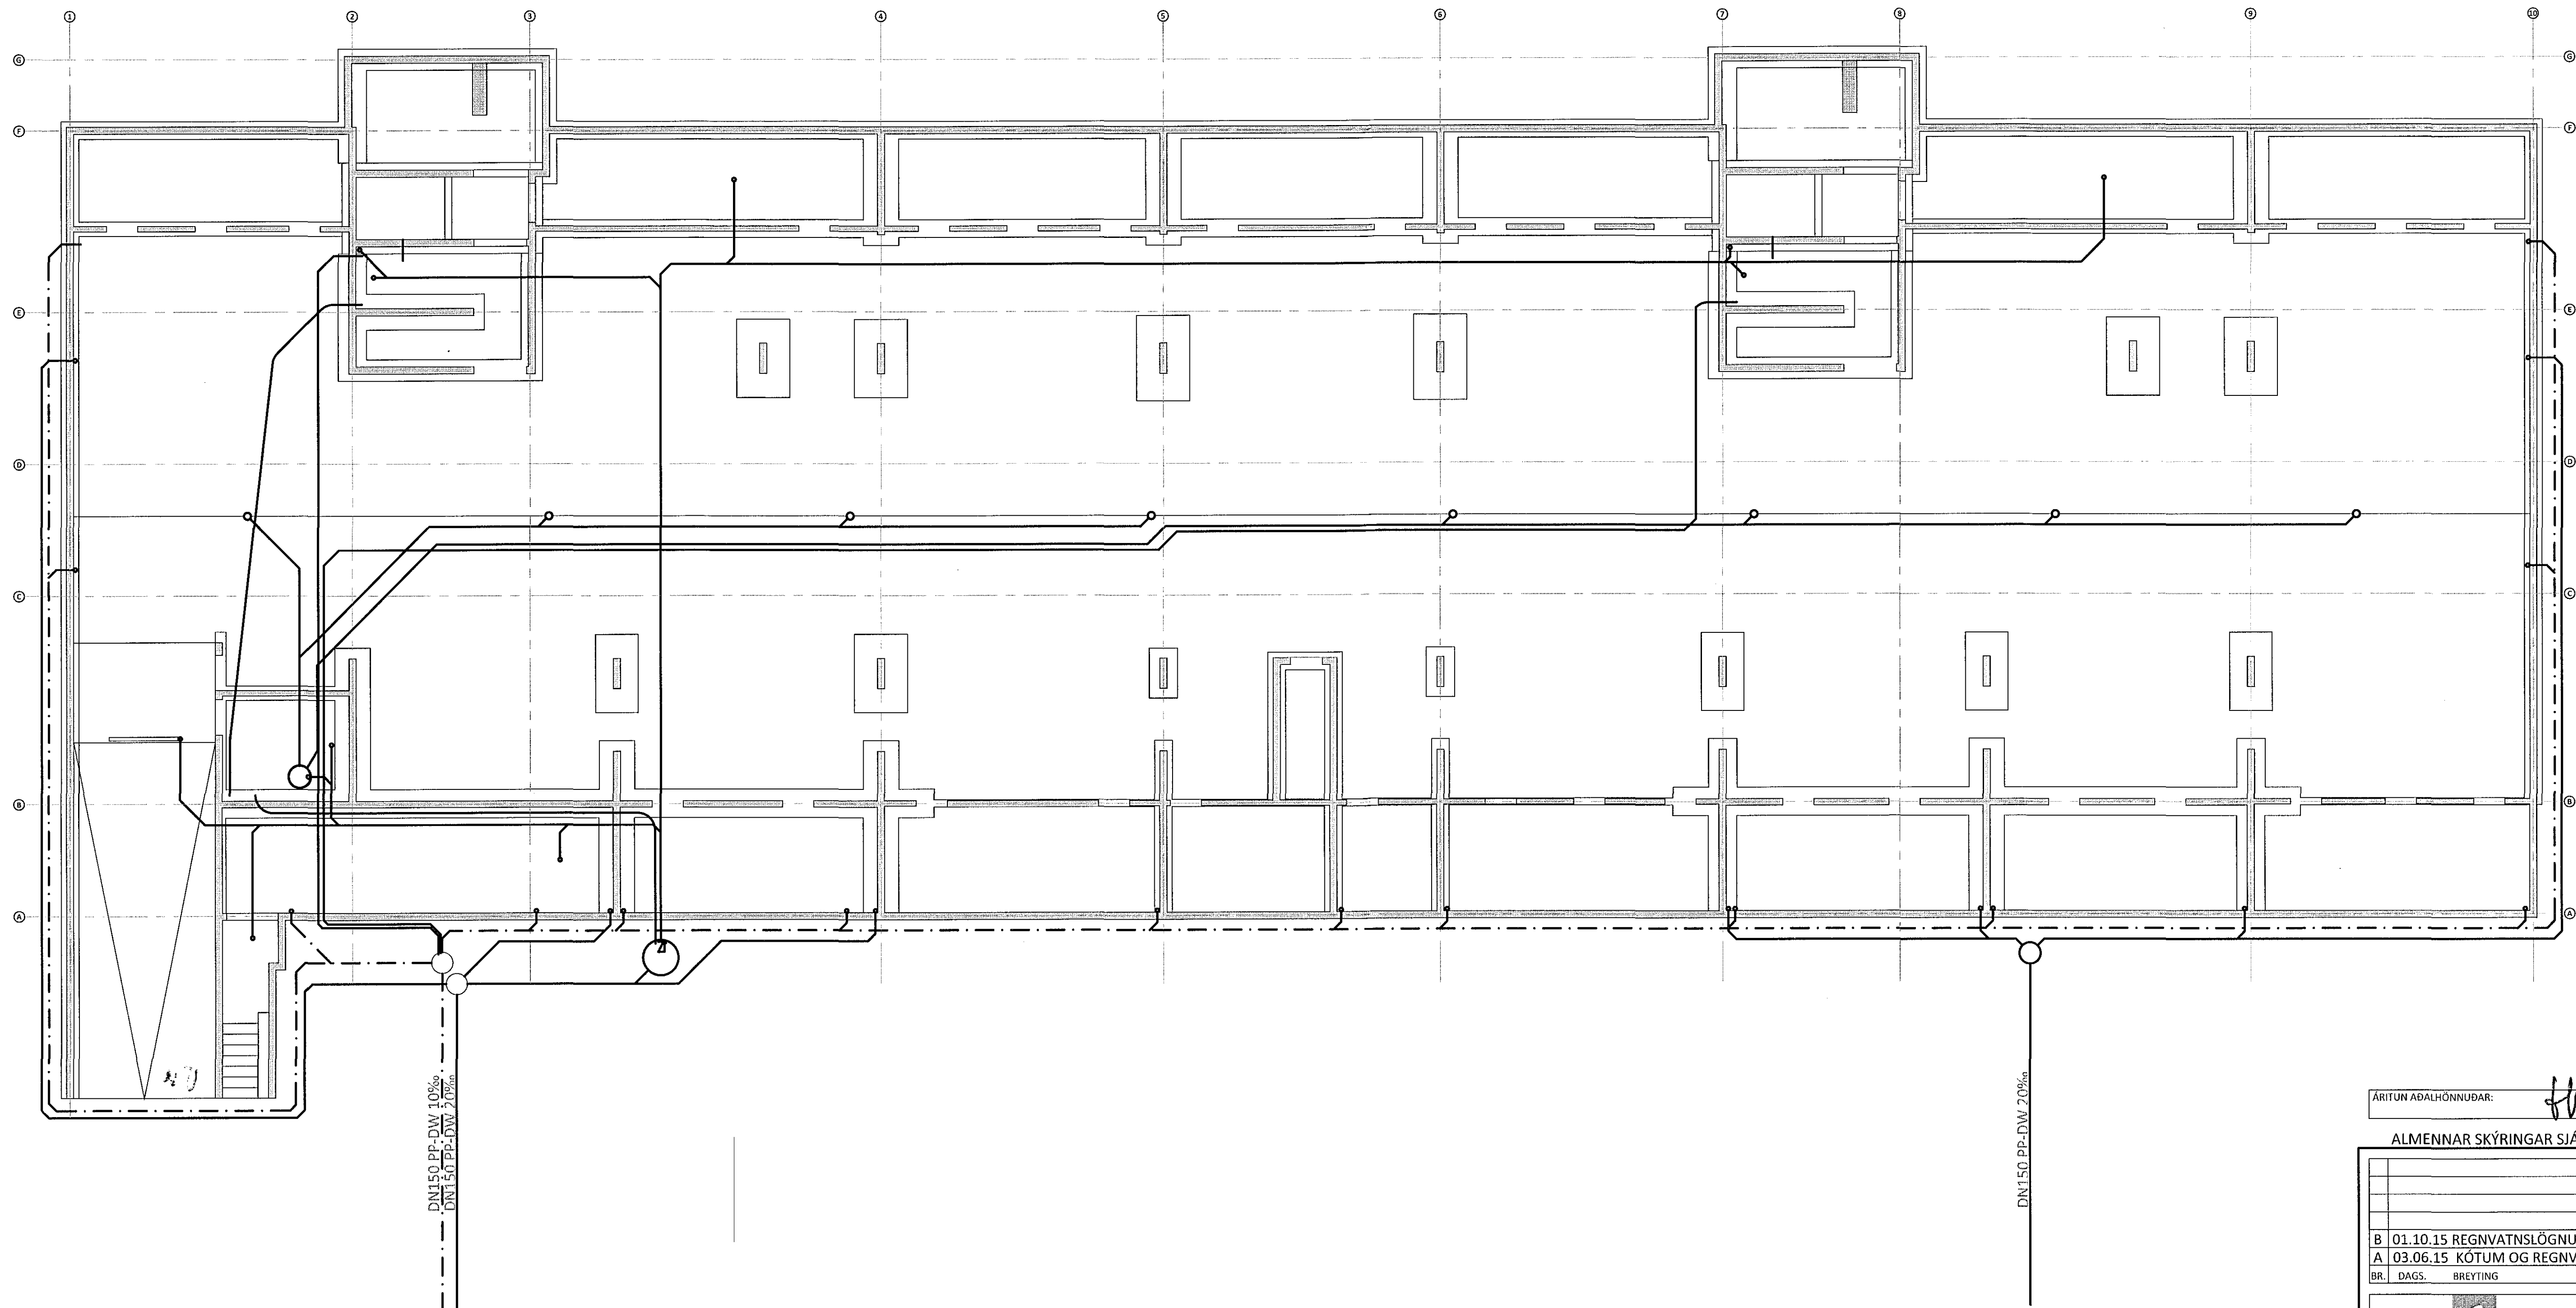

LAGNIR TENGIST FRÁVEITUKERFI HAFNAFJARDARBÆJAR
STADSETNING OG KÓTAR SAMKVÆMT UPPLÝSINGUM
FRÁ HAFNAFJARDARBÆ

LYKILMYND

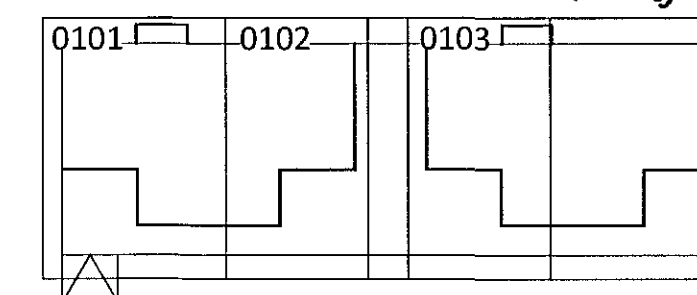

ÁRITUN ABALHÖNNUDAR: *fh.* KT.

ALMENNAR SKÝRINGAR SJÁ TEIKNINGU P 0000

B	01.10.15	REGNVATNSLÖGNUM BREYTT
A	03.06.15	KÓTUM OG REGNVATNSLÖGNUM BREYTT
BR.	DAGS.	BREYTING



HERJÓLFSGATA 32-34 HAFNARFJÖRDUR
FJÓLBÝLISHÚS

FRÁVEITULAGNIR
LAGNIR Í GRUNNI
YFIRLITSMYND - GRUNNMYND

SAMÞYKKT <i>Ólafur Gunnarsson 270760-4229 DAG</i>			
HÖNNUDUR	YFIRFARID	DAGS. ÚTG.	DAGS. BREYT.
HPV	PAG	12.11.14	01.10.15
MKV.	VERKNR.	TEIKN. NR.	BREYT.
1:100	14103	P 0100	B

Ferill ehf Mörkin 1 108 Reykjavík Sími: 575 1600 Fax: 575 1601 www.ferill.is