


Samþykkt þann
 14. okt. 2015
 Byggingarfulltrúi / Fulltrúi
 Fh. Hrólfur S. Gunnarsson


YFIRLITSMYND - RÚMMYND M1:100

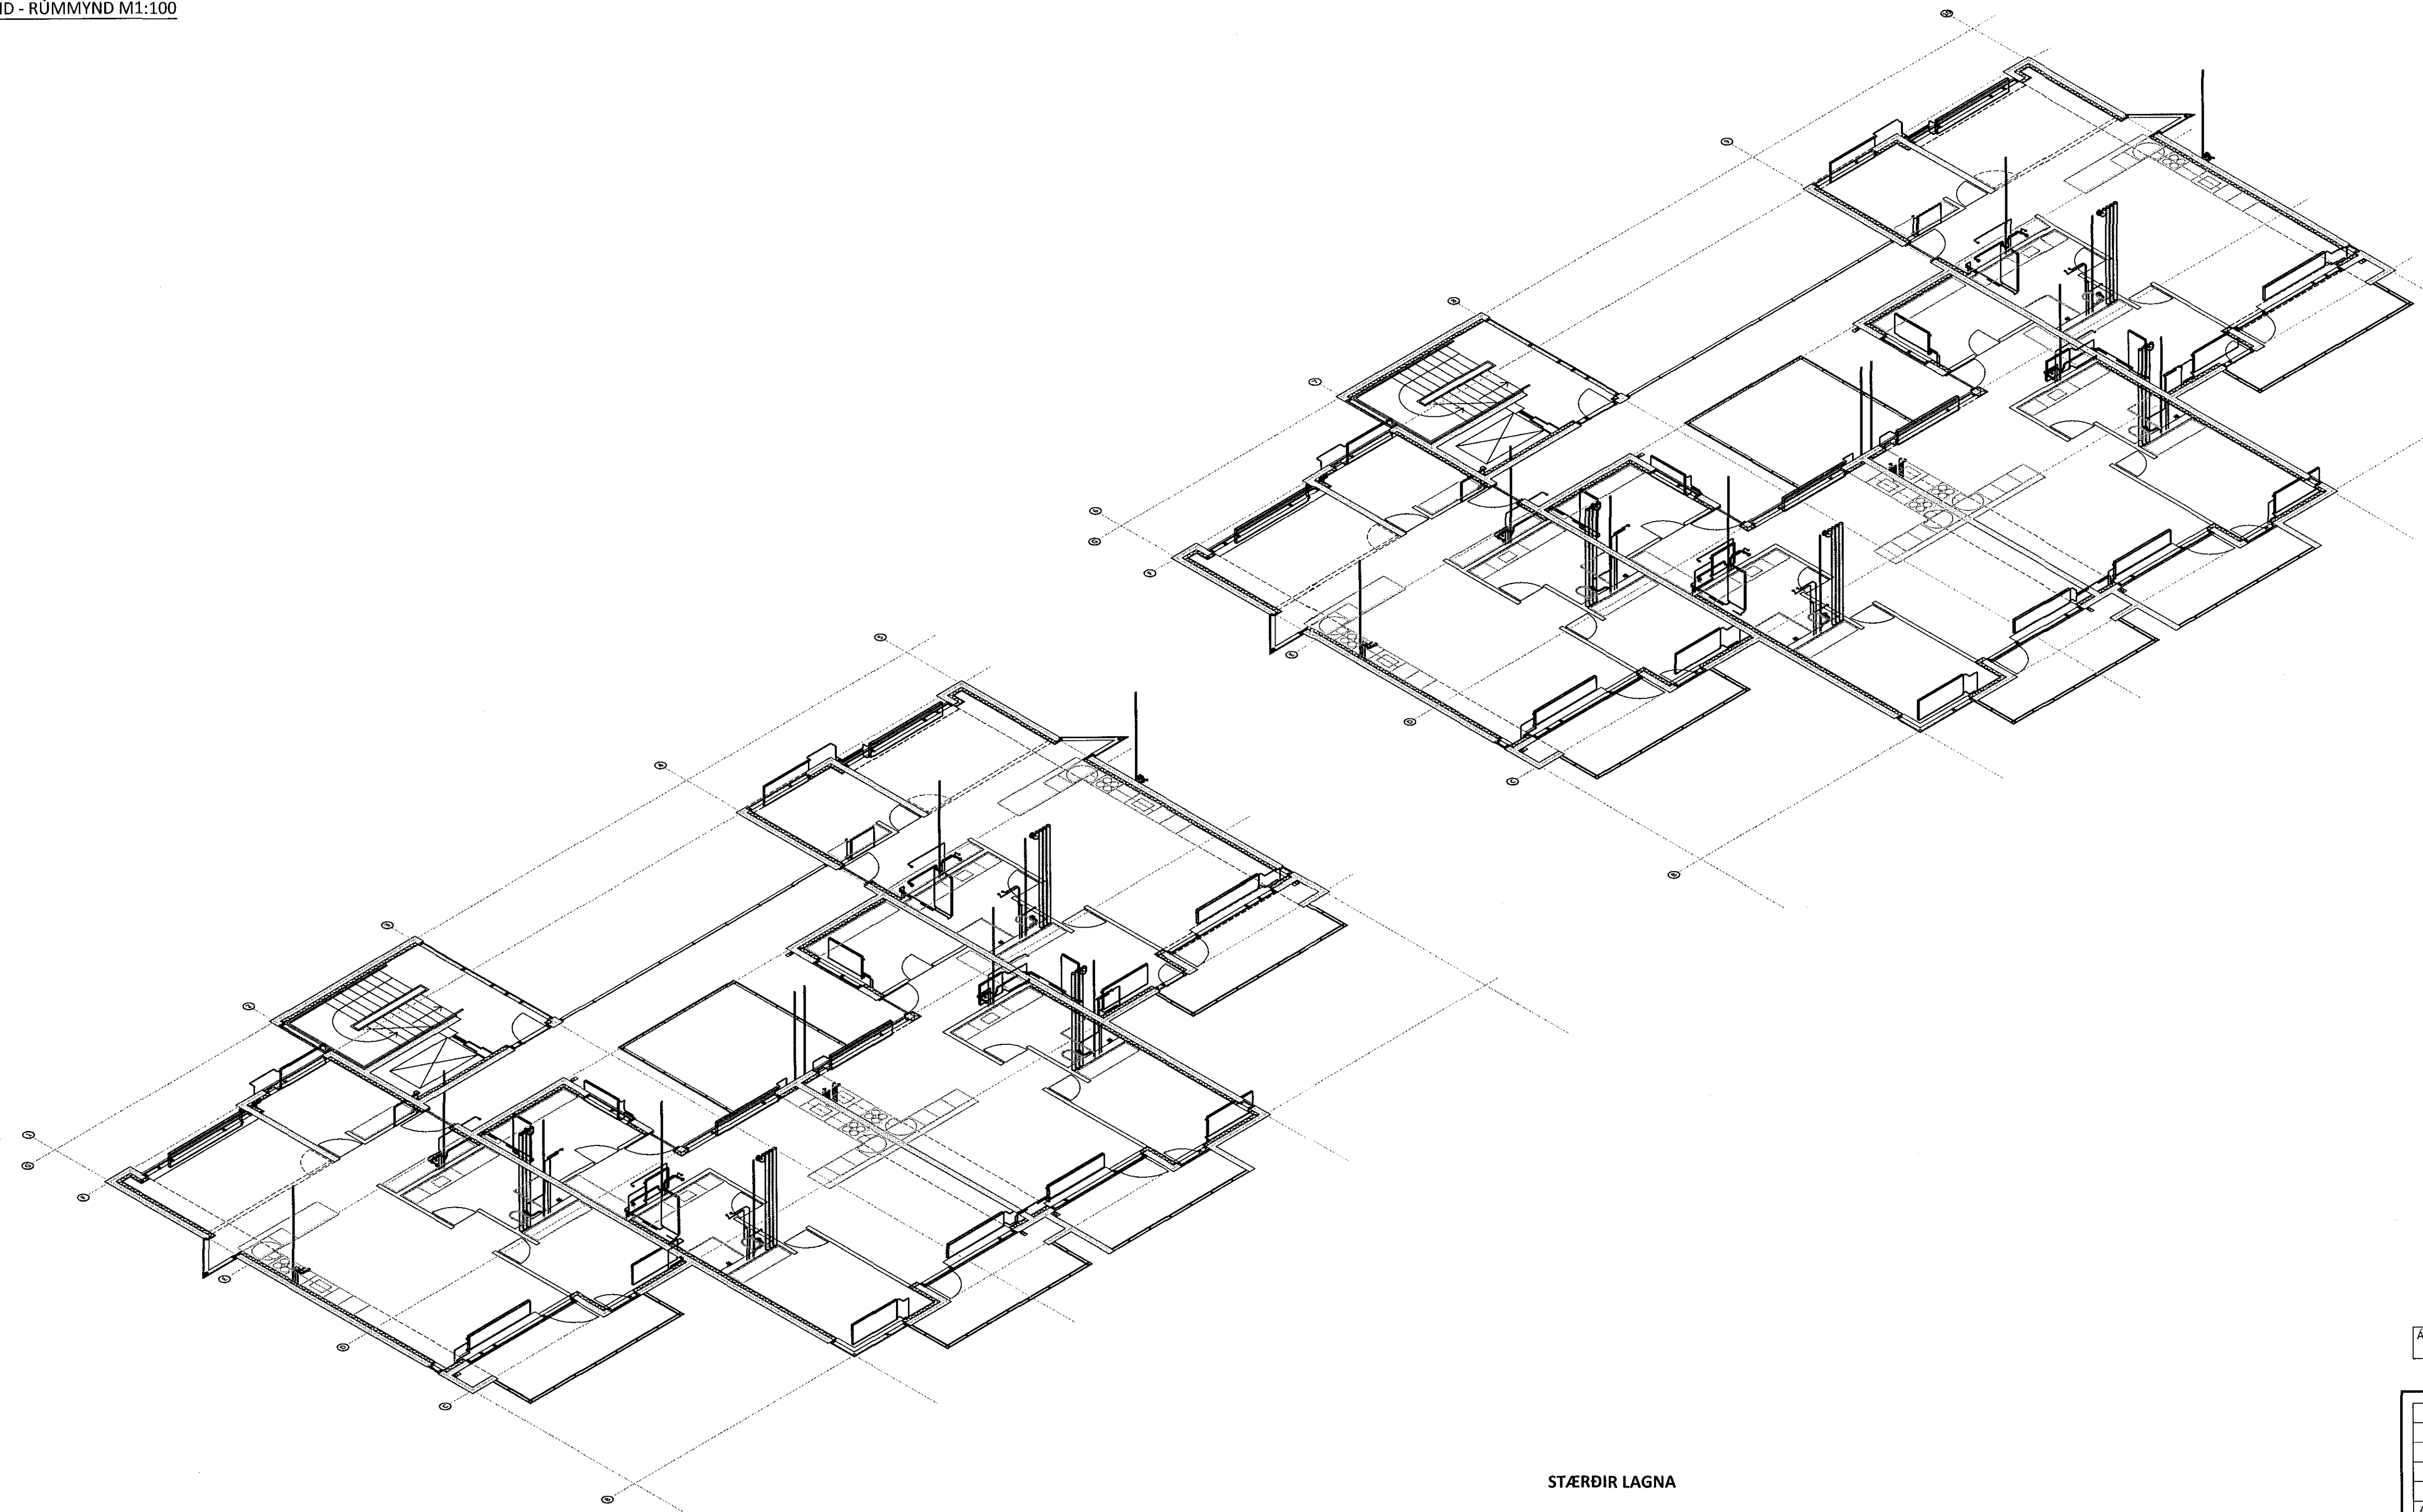

STÆRÐIR LAGNA

- SB+VS DN15
- HL+PV DN12
- SB DN15
- HL DN12
- PV DN12
- EV DN12
- LAGNIR AD STÖKUM OFNUM DN10
- STOFNAR MERKTIR Á TEIKNINGUM FRÁRENNSLI
- HL DN40
- VS DN100
- SB DN50
- PV DN50
- EV DN50
- ÚTLOFTUN FRÁ DN100 VERÐUR DN70
- ÚTLOFTUN FRÁ DN70 VERÐUR DN70
- STOFNAR MERKTIR Á TEIKNINGUM

LYKILMYND

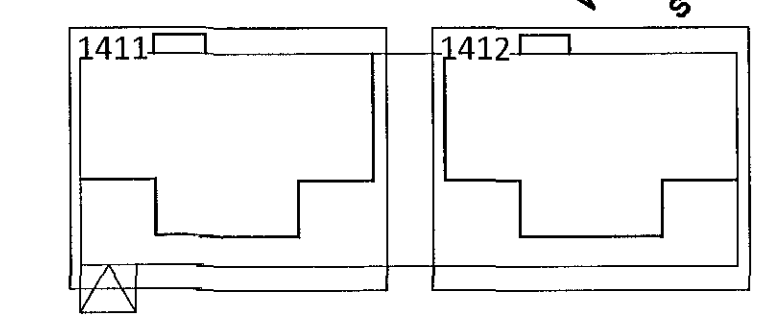

ÁRITUN AÐALHÖNNUÐAR: *H.* KT.

A 30.09.15 TEIKNINGARNÚMÉR LEIÐRÉTT		
BR.	DAGS.	BREYTING



HERJÓLFSGATA 32-34 HAFNARFJÖRÐUR
 FJÖLBÝLISHÚS
 LAGNIR
 4. HÆÐ
 YFIRLITSMYND - RÚMMYND

SAMÞYKKTUR <i>Ólafur Gunnarsson</i> KT. 270760-4229 <i>ÞHG</i>			
HÖNNUÐUR HPV hjalti@ferill.is	YFIRFARIÐ ÞAG	DAGS. ÖTIG. 05.05.15	DAGS. BREYT. 30.09.15
MKV. 1:100	VERKNR. 14103	TEIKN. NR. P 1410	BREYT. A