



Samþykkt þann

14. okt. 2015

Byggingarfulltrúi í Hagkerfi
Eh. Hólmur S. Guðnason

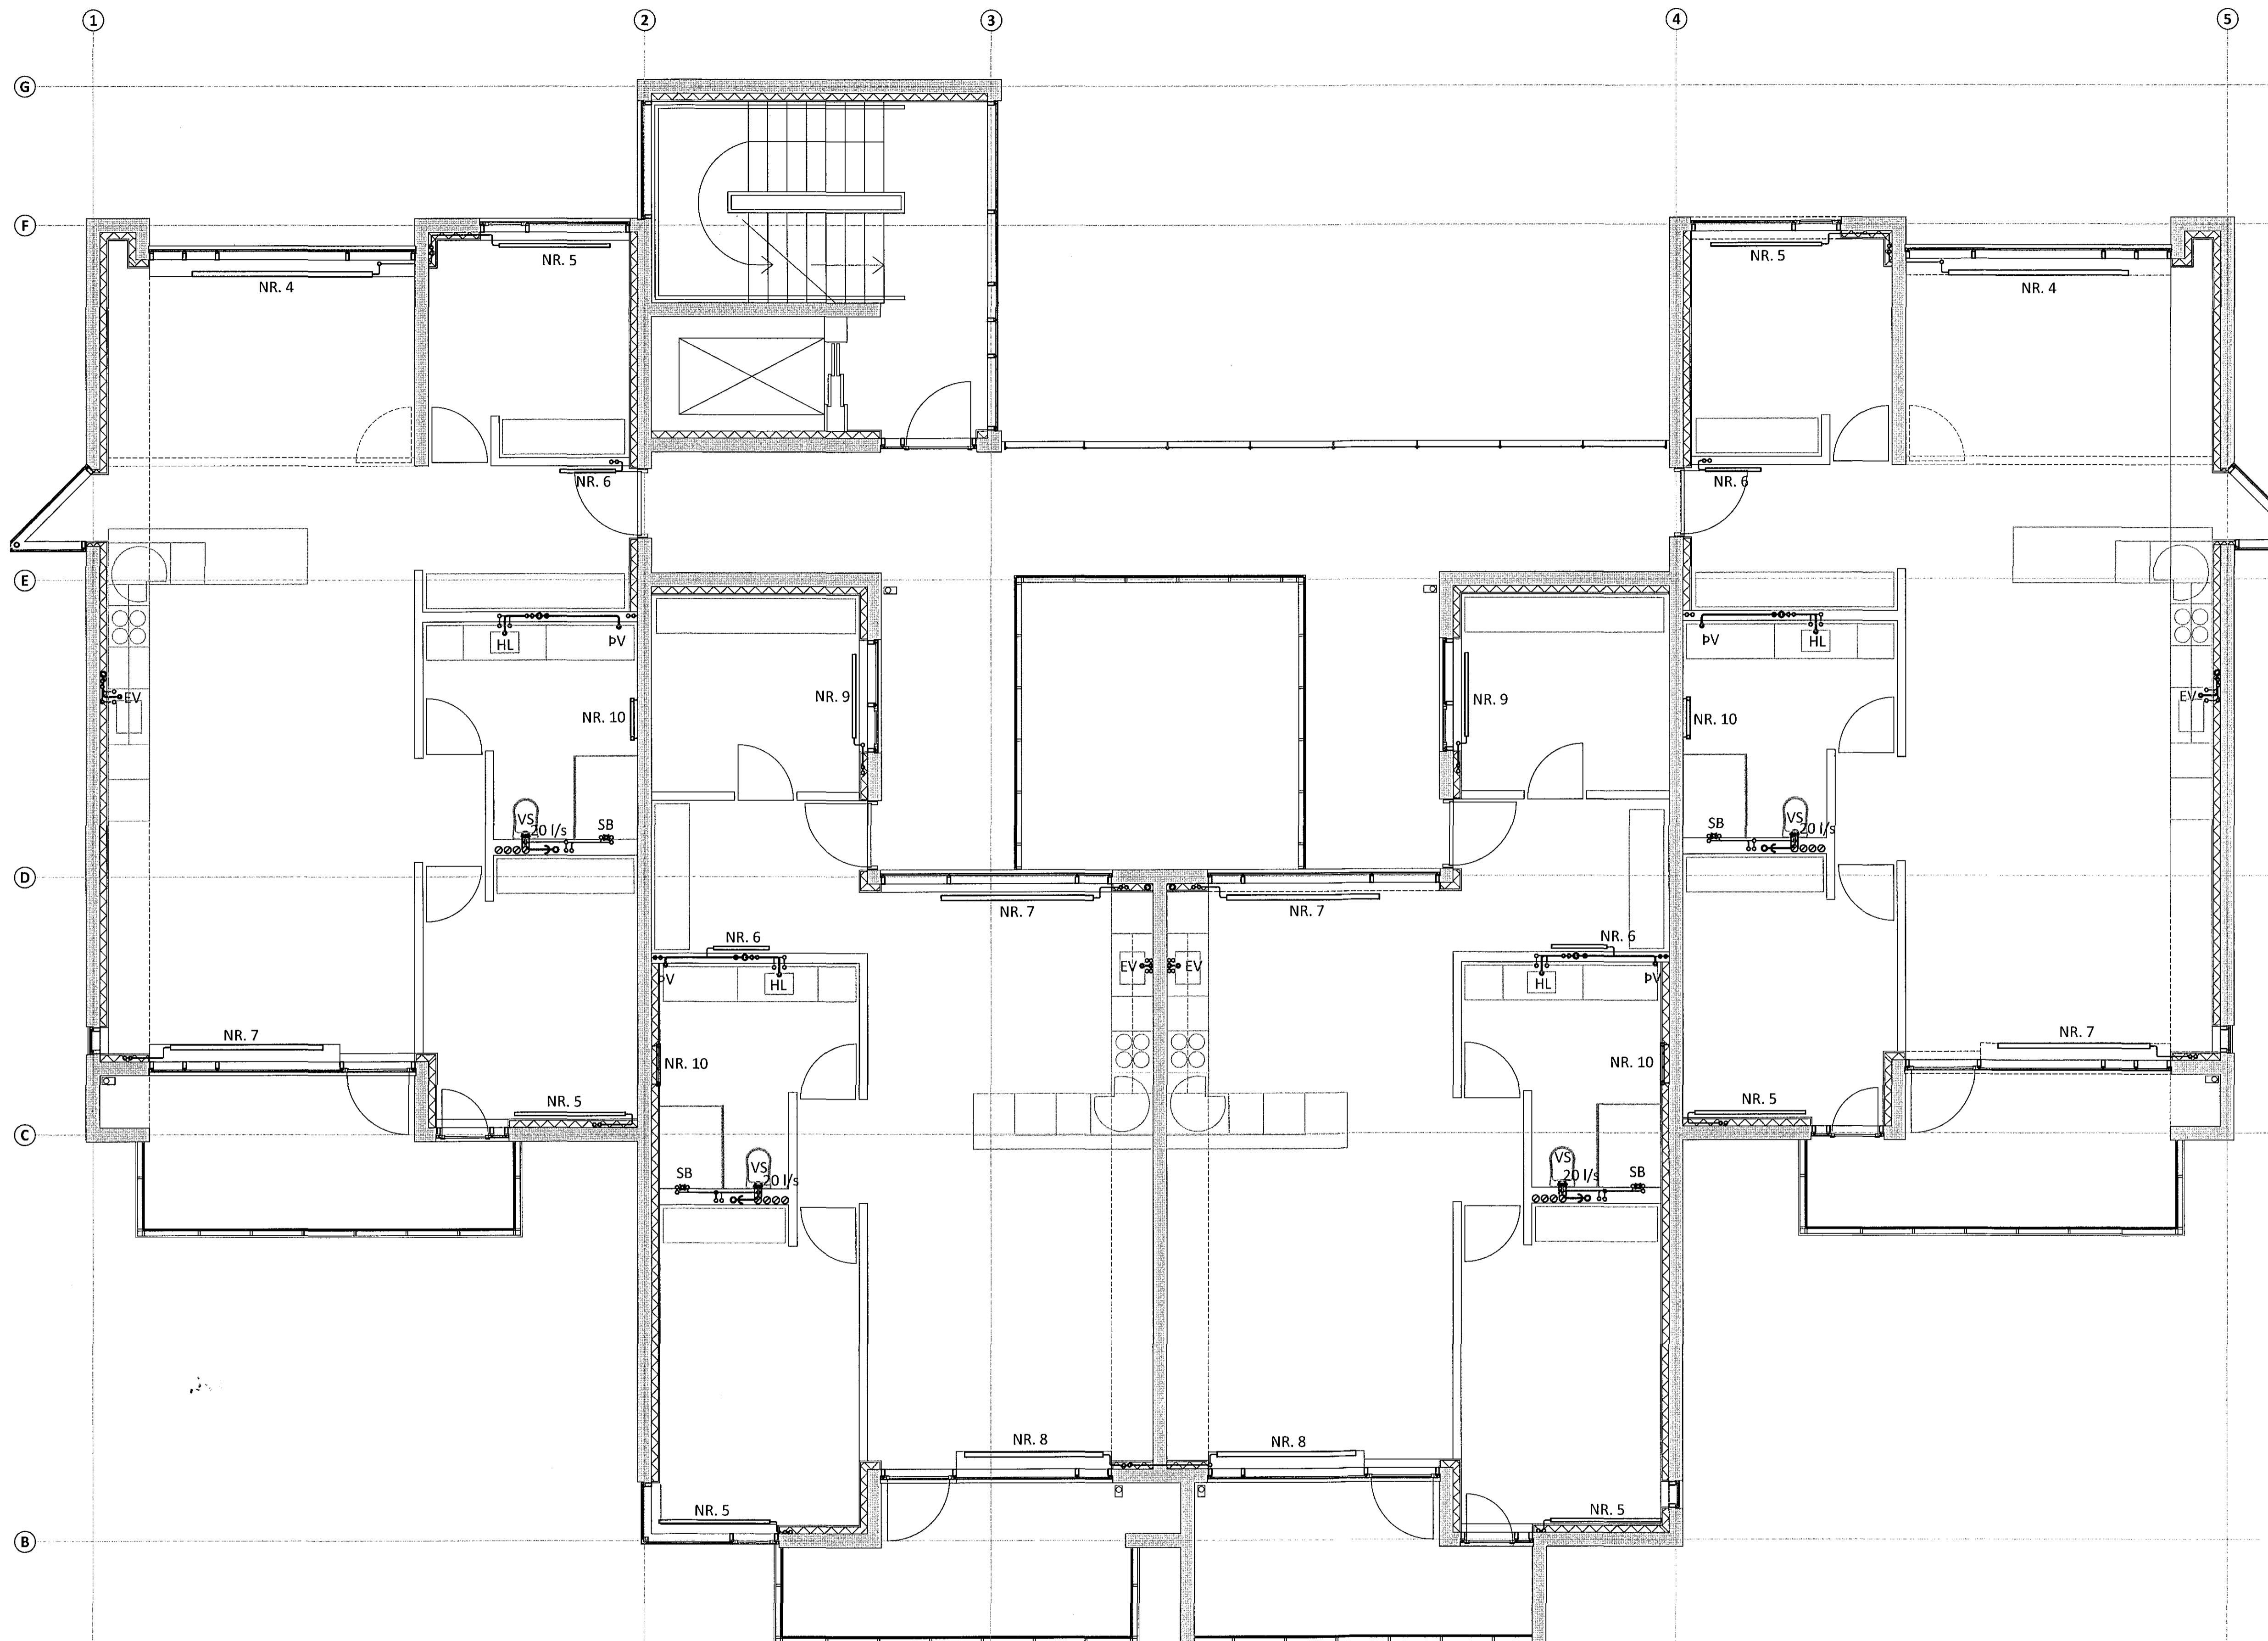

LYKILMYND

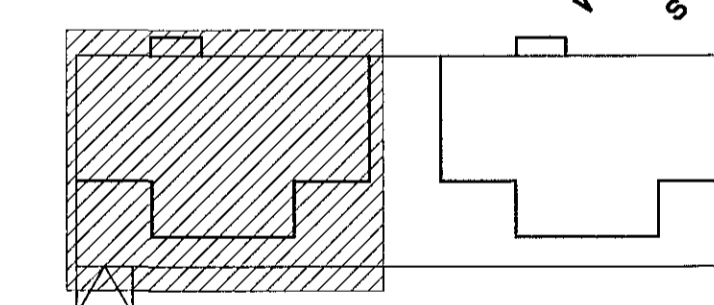

ÁRITUN ADALHÖNNUDAR: *fh.* KT.

A 30.09.15 TEIKNINGARNÚMÉR LEIÐRÉTT			
BR.	DAGS.	BREYTING	



HERJÓLFSGATA 32-34 HAFNARFJÖRDUR
FJÖLBÝLISHÚS
LAGNIR
4. HÆÐ
GRUNNMYND

SAMÞYKKT: <i>Þórunnars</i> KT.		270760-4229 <i>ÞRG</i>	
HÖNNUÐUR	YFIRFARIÐ	DAGS. ÚTG.	DAGS. BREYT.
HPV	hjalpi@ferill.is	PAG	05.05.15 30.09.15
MKV.	1:50	VERKNR.	TEIKN. NR.
		14103	P 1401
			BREYT.
			A

Ferill ehf. Mörkin 1 108 Reykjavík Sími: 575 1600 Fax: 575 1601 www.ferill.is