



Samþykkt þann

14. okt. 2015

Byggingafræðingur/Byggingafræðingur  
F.h. Hildur S. Gunnarsdóttir

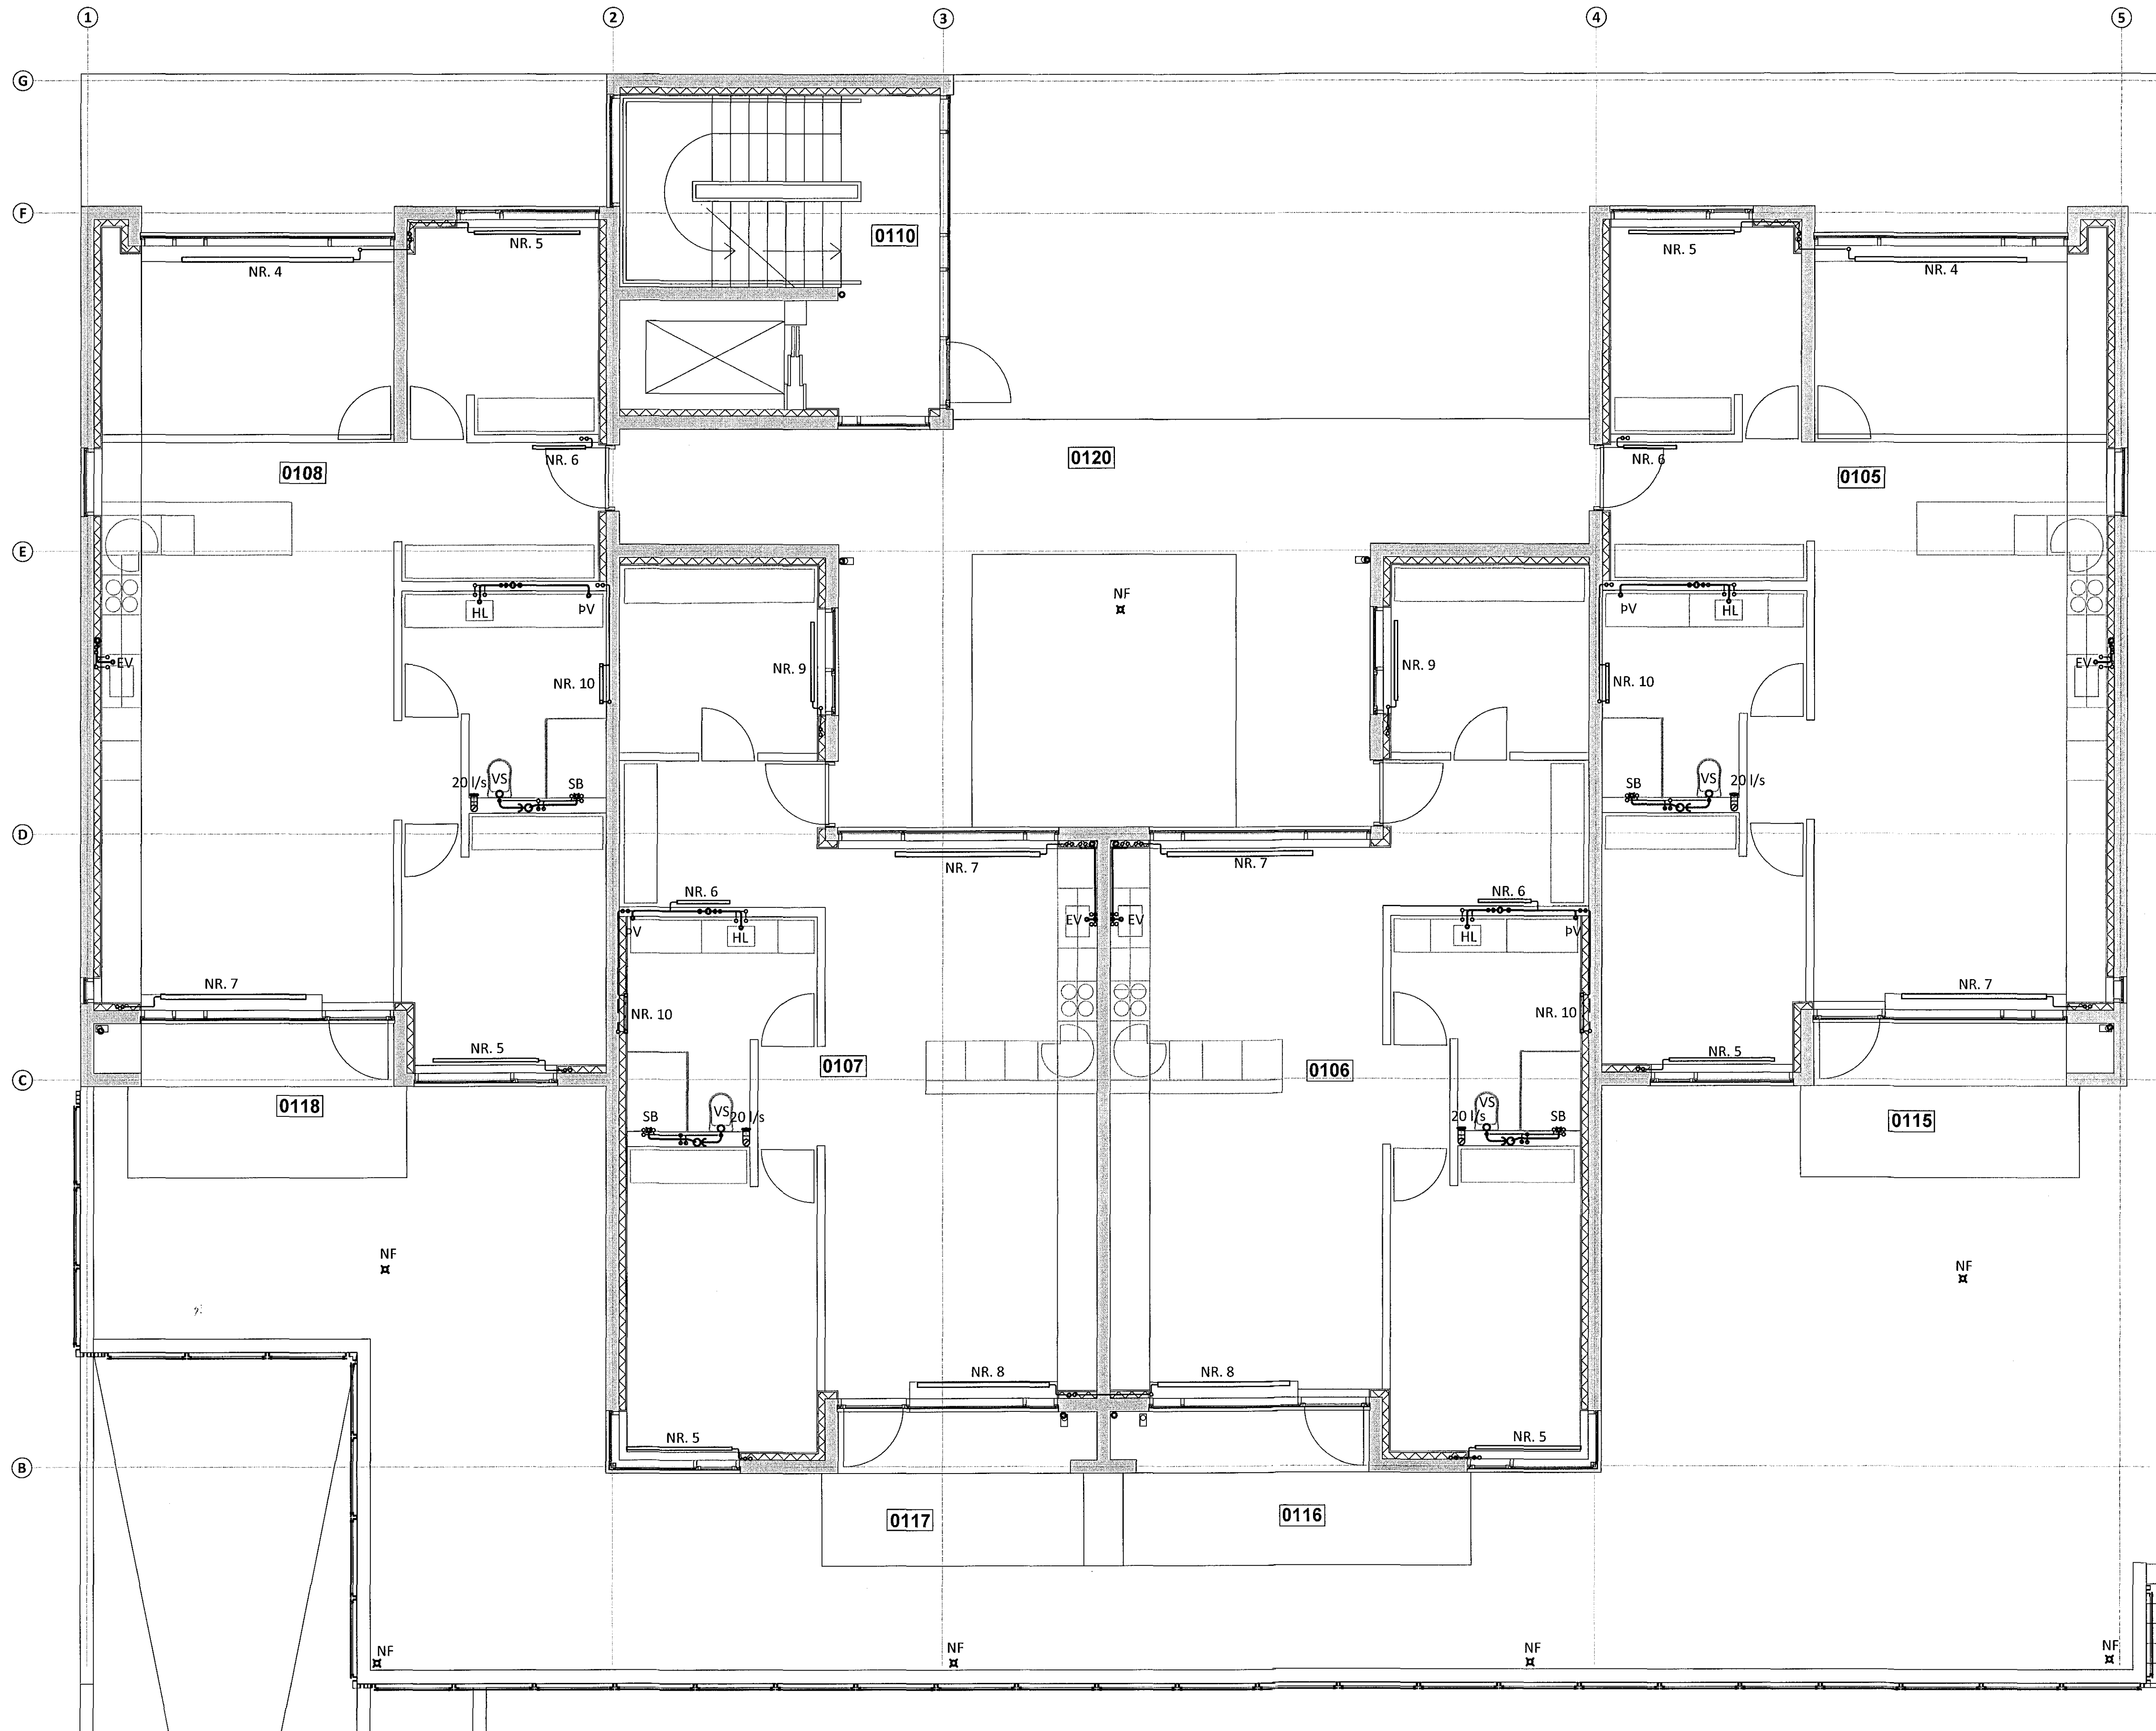

LYKILMYND

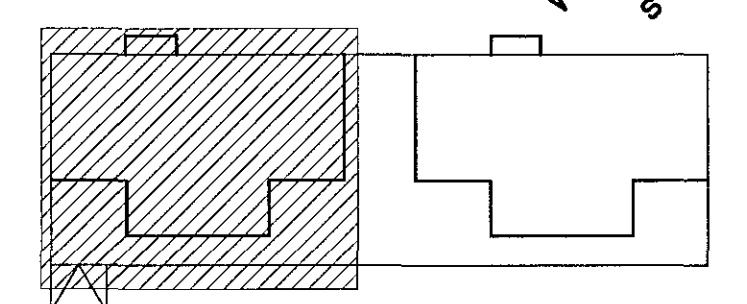

ÁRITUN ADALHÖNNUÐAR: *ft.* KT.

A	30.09.15	TEIKNINGARNÚMÉR LEIÐRÉTT
BR.	DAGS.	BREYTING



HERJÓLFSGATA 32-34 HAFNARFJÖRDUR  
FJÖLBÝLISHÚS  
LAGNIR  
1. HÆÐ  
GRUNNMYND

SAMPYKKT		KT.	
HÖNNUÐUR	YFIRFARIÐ	DAGS. ÚTG.	DAGS. BREYT.
HPV hjalti@ferill.is	DAG	05.05.15	30.09.15
MKV.	VERKNR.	TEKN. NR.	BREYT.
1:50	14103	P 1101	A

Ferill ehf. Mörkin 1 108 Reykjavík Sími: 575 1600 Fax: 575 1601 www.ferill.is