


Samþykkt þann  
 20. okt. 2015  
 Bygginguvaldning Hafnarfirði  
 Eln. Höfður S. Guðlaugsson

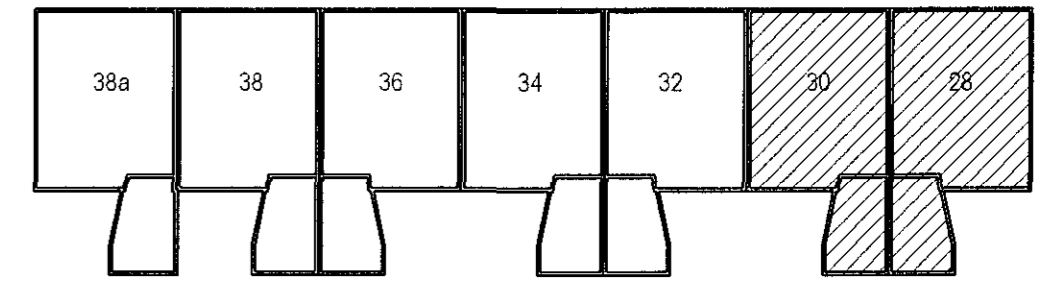

Lykilmynd

Tákn fyrir lagdir

Skoplagir	VS Vatnsaleni
Regnvatnslagn	HL Hendaug
Jarðvatnslagn	BK Bæker
Jarðvatns-Ragnvatnslagn	SB Steypibæð
Neyskvæð	EV Elduvæstur
Bakrennstíllitavælu	PV Þvottavél
	SV Skólavaskur
	GNF Gægrumsteyrnisútfall
	NF Niðurfal
	FP Fálþipa
	þN Þekniútfall

SKÝRINGAR

Frávæltlagdir undir botnplötu og utan með hési skulu vera úr PVC.  
 Grafal skal fyrir lögnum í fullþröppað fyllingæfni.  
 Undir og umhverfis rörin skal vera minnst 150 mm sandlag. Lagdir skulu liggja á belgnum eðni á málum.  
 Skerfa skál rör með þer til gerðum þéttlingum.  
 Þess skal gætt að rör gælt þannist eðlilegs.

Fr. = 23,80  
 Fs. = 23,40

Fr. = 23,80  
 Fs. = 23,40

Grunnlagdir, Grunnmynd, 1:50

*Sveinbjörn Hinriksson*

Utgáfa	Breyting	Dagsetning	Hannað	
B1	Tengingu brunna breytt	07.09.2015	S.H.	
<b>Sveinbjörn Hinriksson</b> Byggingateknifræðingur Kt. 160851-2529 Brekkugötu 8 Hafnarfirði Sími: 555-4008, 861-9885 Netfang: sveinb@inn.is		Staður <b>Klukkuvellir 28-38 Hafnarfirði</b> Skýring Grunnlagdir		
Hannað / Teknað	Kvart	Dagsetning	Verkr.	Teikn.n.
<i>Sveinbjörn Hinriksson</i>	1:50	27.9.15	05-15	2-03