




Neysluvatnslagnir 1. hæð, 1:50

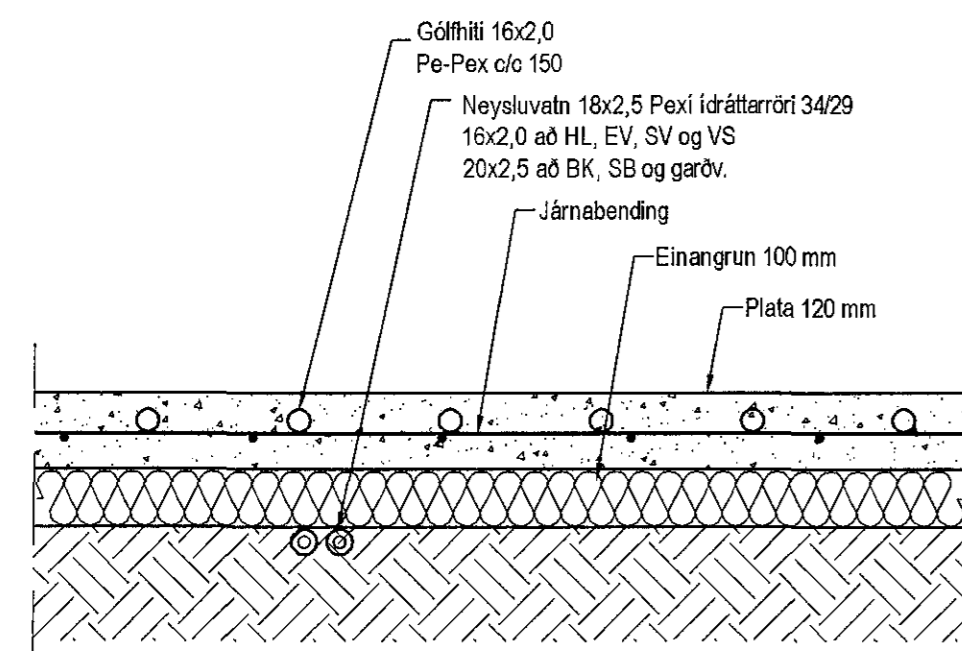

Hita- og vatnslagnir,
Sníð í botnplötu bilageymstu, 1:10

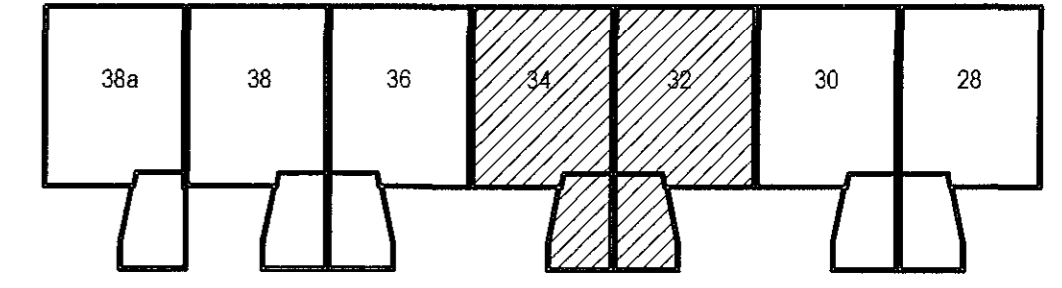

Lykilmynd

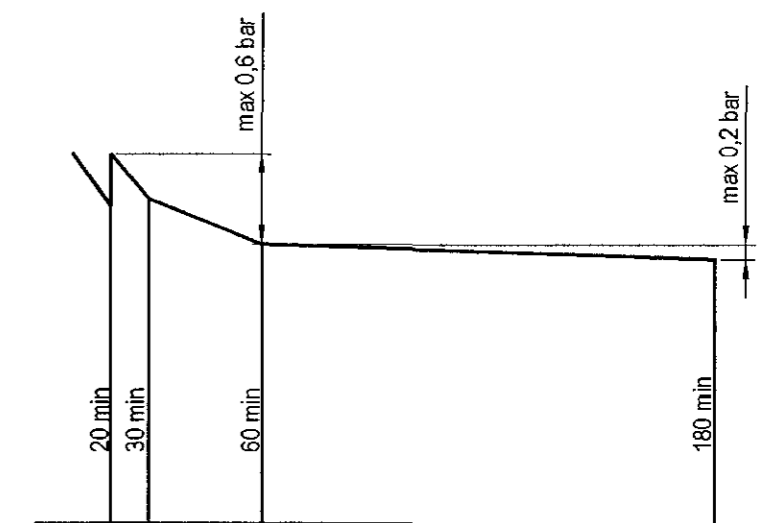

Þrýstiprófun á neysluvatnslagnum línurit

Neysluvatnslagnir, Skýringar

Neysluvatnslagnir eru PEX-lagnir 18x2,5 í ídráttarörri 34/29. Eingöngu skal nota víðurkennt efni, og gæta skal þess allir hlutir kerfisins séu frá sama framleiðanda. Festingar skal selja á lagnir með mest 1-1,5 metra millibili. Selja skal þrjár festingar við þæygjur. Þæygjuradius skal ekki vara meiri en 5x þvermáli pípu. Gæta skal þess að áhræinindi komist ekki milli yfirborðs og innræðis. Þrýstiprófun á lögnum skiptafat 2 tær lotur. Fyrri lota er framkvæmd í 1 klst. og er þrýstingurinn 15 bör þrýstifall má vera max 0,6 bör á seinni 30 mín. Seinni lota er gerð framhaldi af fyrri lotu og tekur 2 klst. Þrýstifall má vera max 0,2 bör

Útgáfa	Breyting	Dagsetning	Hannað	
B2	Innra skipulagni í húsi 32 breytt	10.10.2015	S.H.	
B1	Pípustærðum breytt	20.05.2015	S.H.	
Sveinbjörn Hinriksson Byggingafræðingur Kl. 160851-2529 Brekkuvegur 8 Hafnarfirði Sími: 555-4008, 861-9851 Netfang: sveinbj@simnet.is		Staður: Klukkuvellir 28-38 Hafnarfirði Skýring: Neysluvatnslagnir		
Hannað / Teknað	Kvart	Dagsetning	Vorknr.	Teikn.nr.
	1:50	12.10.15	05-15	2-05