


Samþykkt þann  
20. okt. 2015  
Byggingafræðingur  
F.h. Friðrikur Z. Gunnarsson

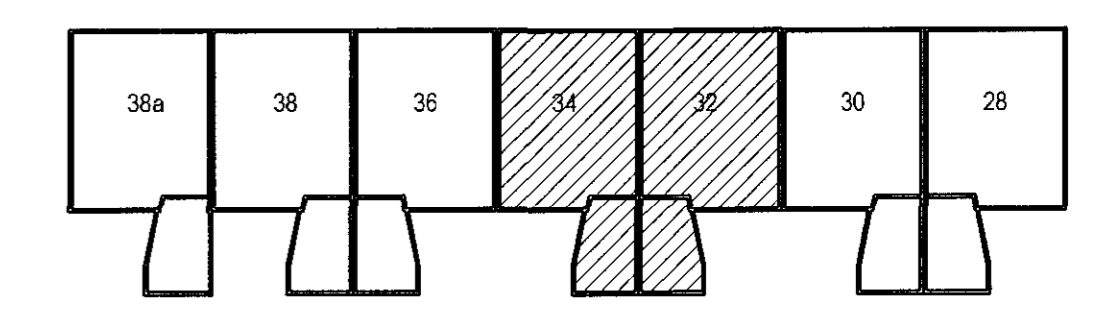

Lykilmynd

Tákn fyrir lagnr

Skipplagn	VS Vatnssalerni
Rognvatnslagn	HL Handlaug
Ísdrætnislag	BK Bæðjar
Jafnvatns-Resonanslag	SB Sleyptubáð
Neypilvahn	EV Elduvaskur
Bakrennelli Húsvatn	BV Þvottavél
	SV Skolvaskur
	GNF Gægunumstreymisniðurfal
	NF Niðurfal
	FP Fálþipa
	ÞN Þakniðurfal

SKÝRINGAR

Frávættulagnir undir botnplötu og utan með húsi skulu vera úr PVC.  
Grafa skal fyrir lagnum í fullþjappð fyllingaefti.  
Undir og umhverfis rörin skal vera minnst 150 mm sandlag. Lagnir skulu liggja á belgum ekkí á málum.  
Skreyta skal rör með þer til gerðum þéttfyrirgjum.  
Þess skal gætt að rör geti þætt edlilega.

Grunnlagnir, Grunnmynd, 1:50

Útgáfa	Breyting	Dagsetning	Hannað
B1	Innra skipulagnir í húsi 32 breytt	10.10.2015	S.H.
Sveinbjörn Hinriksson Byggingateknifræðingur Kt. 160851-2520 Brekkuötu 8 Hafnarfirði Sími: 595-4008, 561-9961 Netfang: sveinb@sigmet.is		Staður <b>Klukkuvellir 28-38 Hafnarfirði</b>	
Hannað / Tilknað		Kvart	Dagsetning
[Signature]		1:50	12.10.15
		Verkefni	Tekn.n.
		05-15	2-02