


Samþykkt þann
 22. okt. 2015
 Byggingafulltrúinn í Hafnarfirði
 E.h. Hrólfur S. Gunnarsson

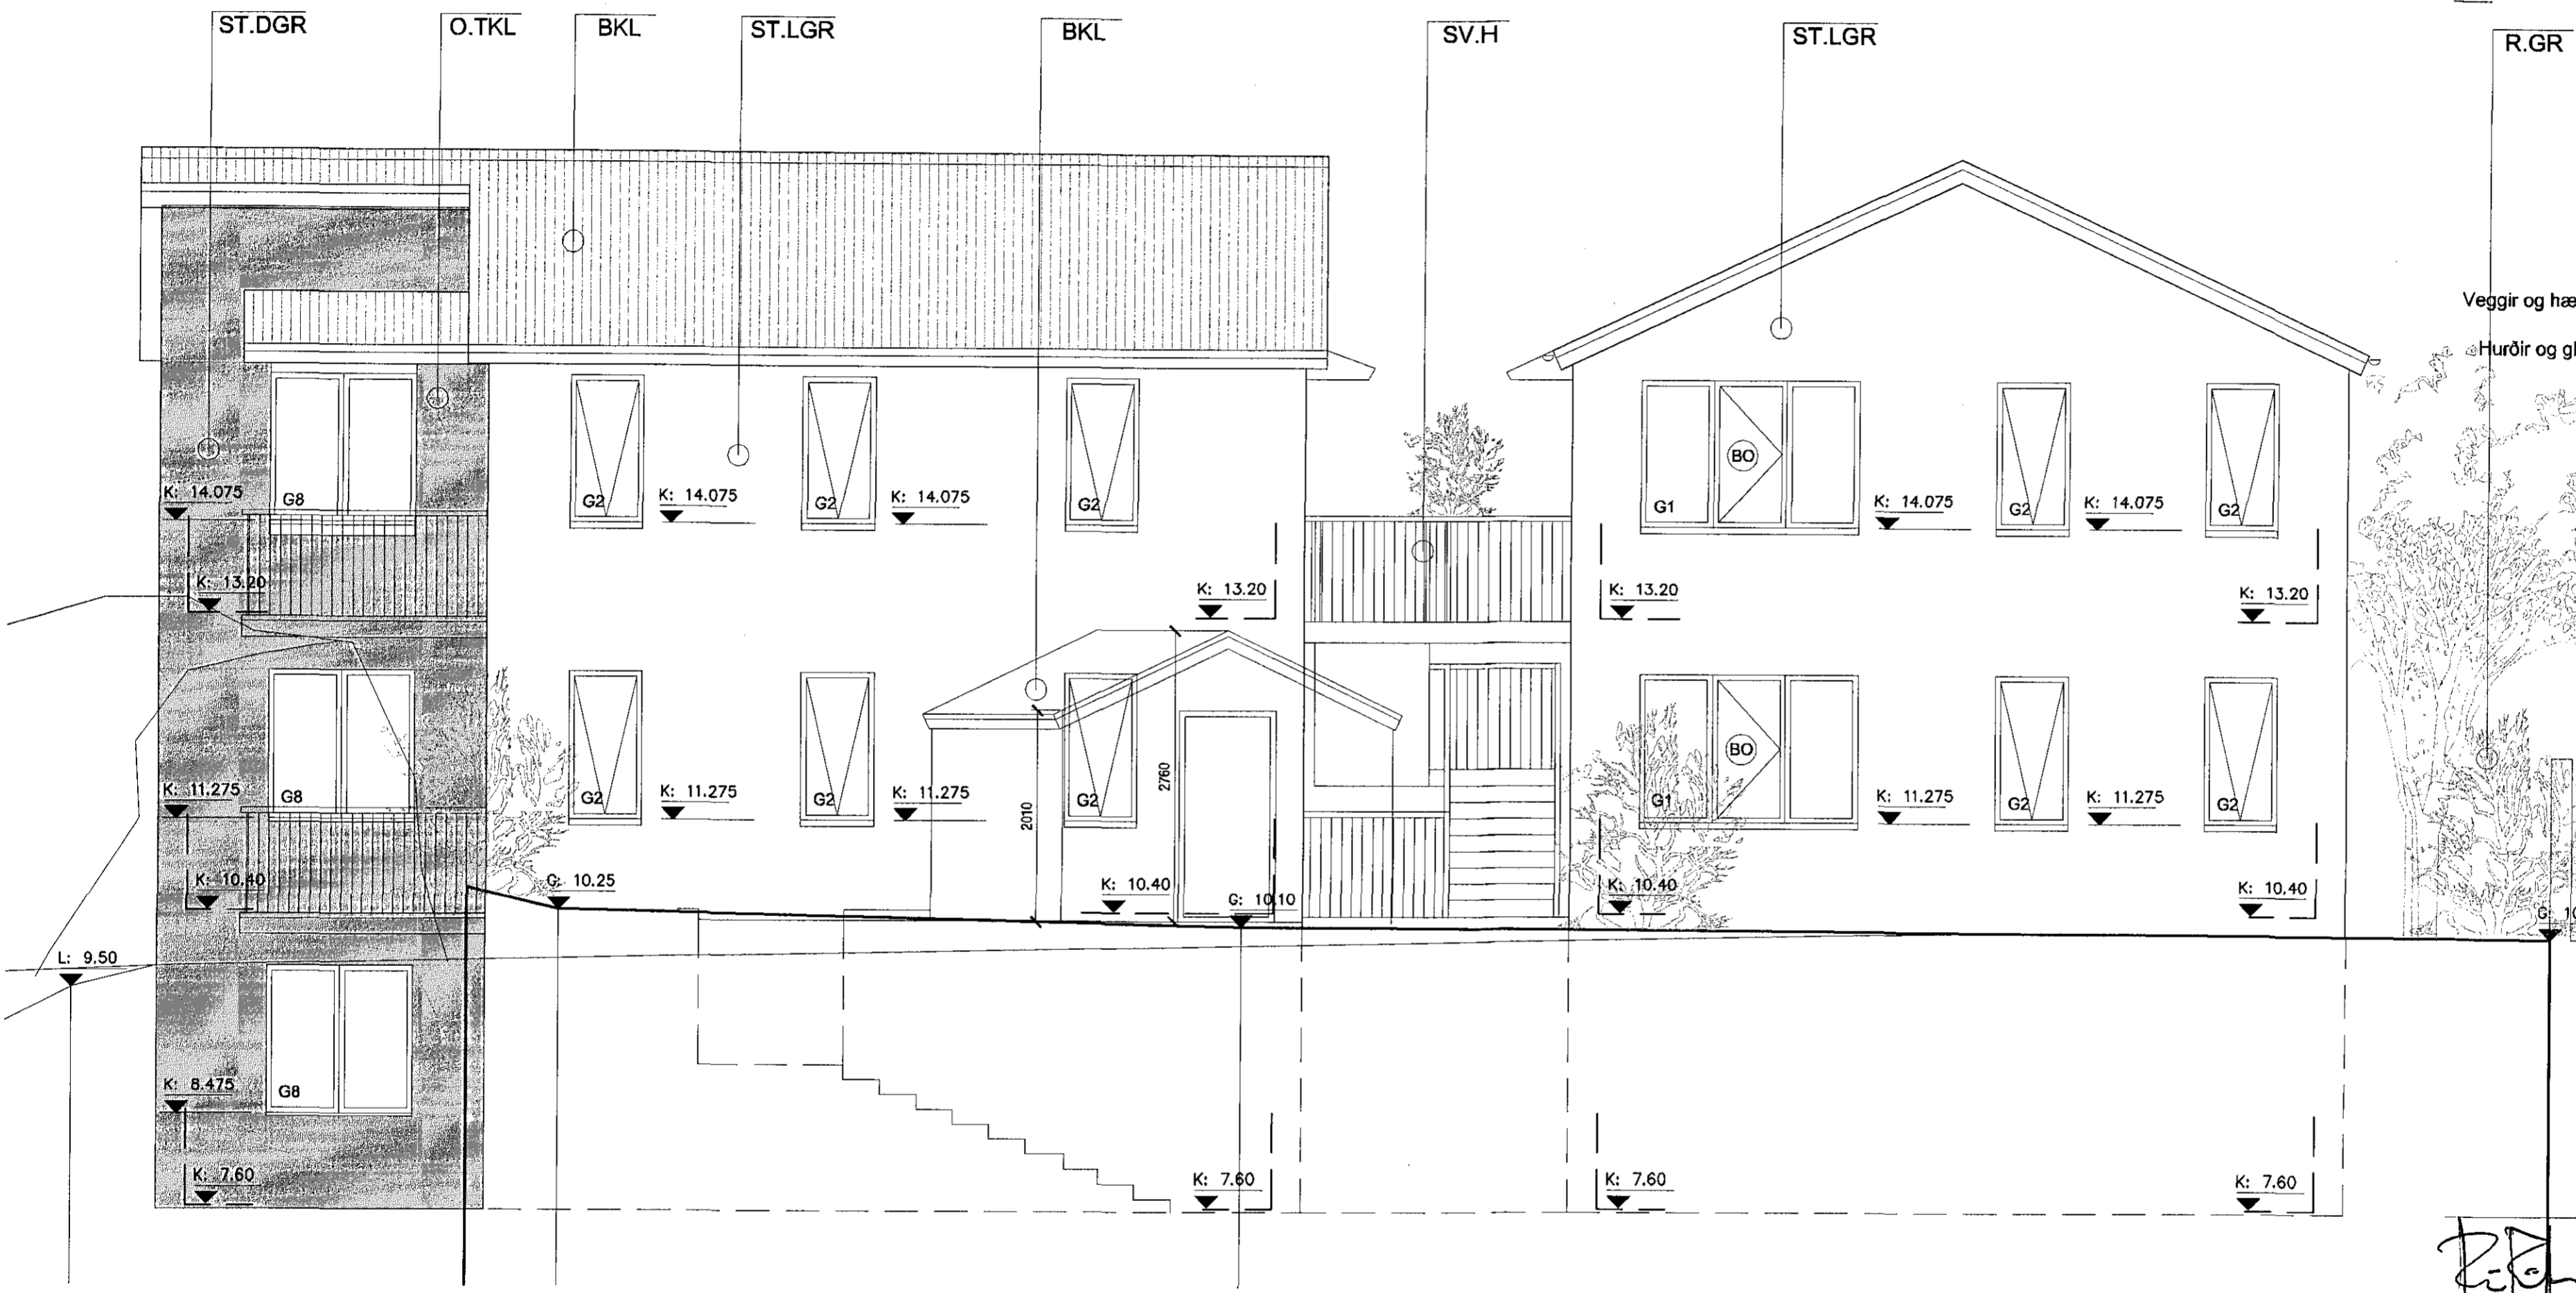

- TÁKN:
- Veggir og hæðaskil með merktri brunamótstöðu. EI-60
 - Hurðir og gluggar með merktri brunamótstöðu. AEC2-60
 - Björgunarop-grunnmynd BO 1100.000
 - Björgunarop-ásýnd BO
 - Reykskynjari R
 - Rýmismúmer 01-01
 - Lofræst rými LR
 - Gólfniðurfall GN
 - Hítaveita HV
 - Vatnsveita VV
 - Rafmagnsveita RV
 - Pakniðurfall ÞNF
 - Málaður steypur veggur, ljósgrár ST.LGR
 - Málaður steypur veggur, dökkgrár ST.DGR
 - Bárújárnsklæðning BKL
 - Svalahandrið SV.H
 - Runnagróður R.GR
 - Gras GRS
 - Steinabeð ST.B

Ásýnd norð-austur
 mkv. 1:50

Handwritten signature **AOK**

KÁRI EIRIKSSON arkitekt FAÍ - kt: 070365-4059 - VERKSTÆÐI ARKITEKTA ehf
 Gunnarssundi 5 - 220 Hfj. - sími: 699 0999 - email: aok@aok.is - www.aok.is

AUSTURGATA 22, HAFNARFIRÐI 15/01
 6 ÍBÚÐA HÚS

SÉRTEIKNING 0306
 ákýnd norð-austur mkv. 1:50

hannað: KE teiknað: KE dags: 20.apríl.2015

breyting A: 18,10,15 - einangrun að innan
 breyting B:
 breyting C:
 breyting D:

A2 ATH! Öll mál eru í millimetrum. Öll vafatríð skal bera undir hönnuð.
 Mæltó ekkí af teikningum, öll mál stíggast á staðnum.
 Öll ánot og afritun teikninga, að hluta eða í heild, er háð skriflegu leyfi höfundar.