


Samþykkt þann

22. okt. 2015

Byggingafræðingur Eiríkur S. Gunnlaugsson
Eiríkur S. Gunnlaugsson

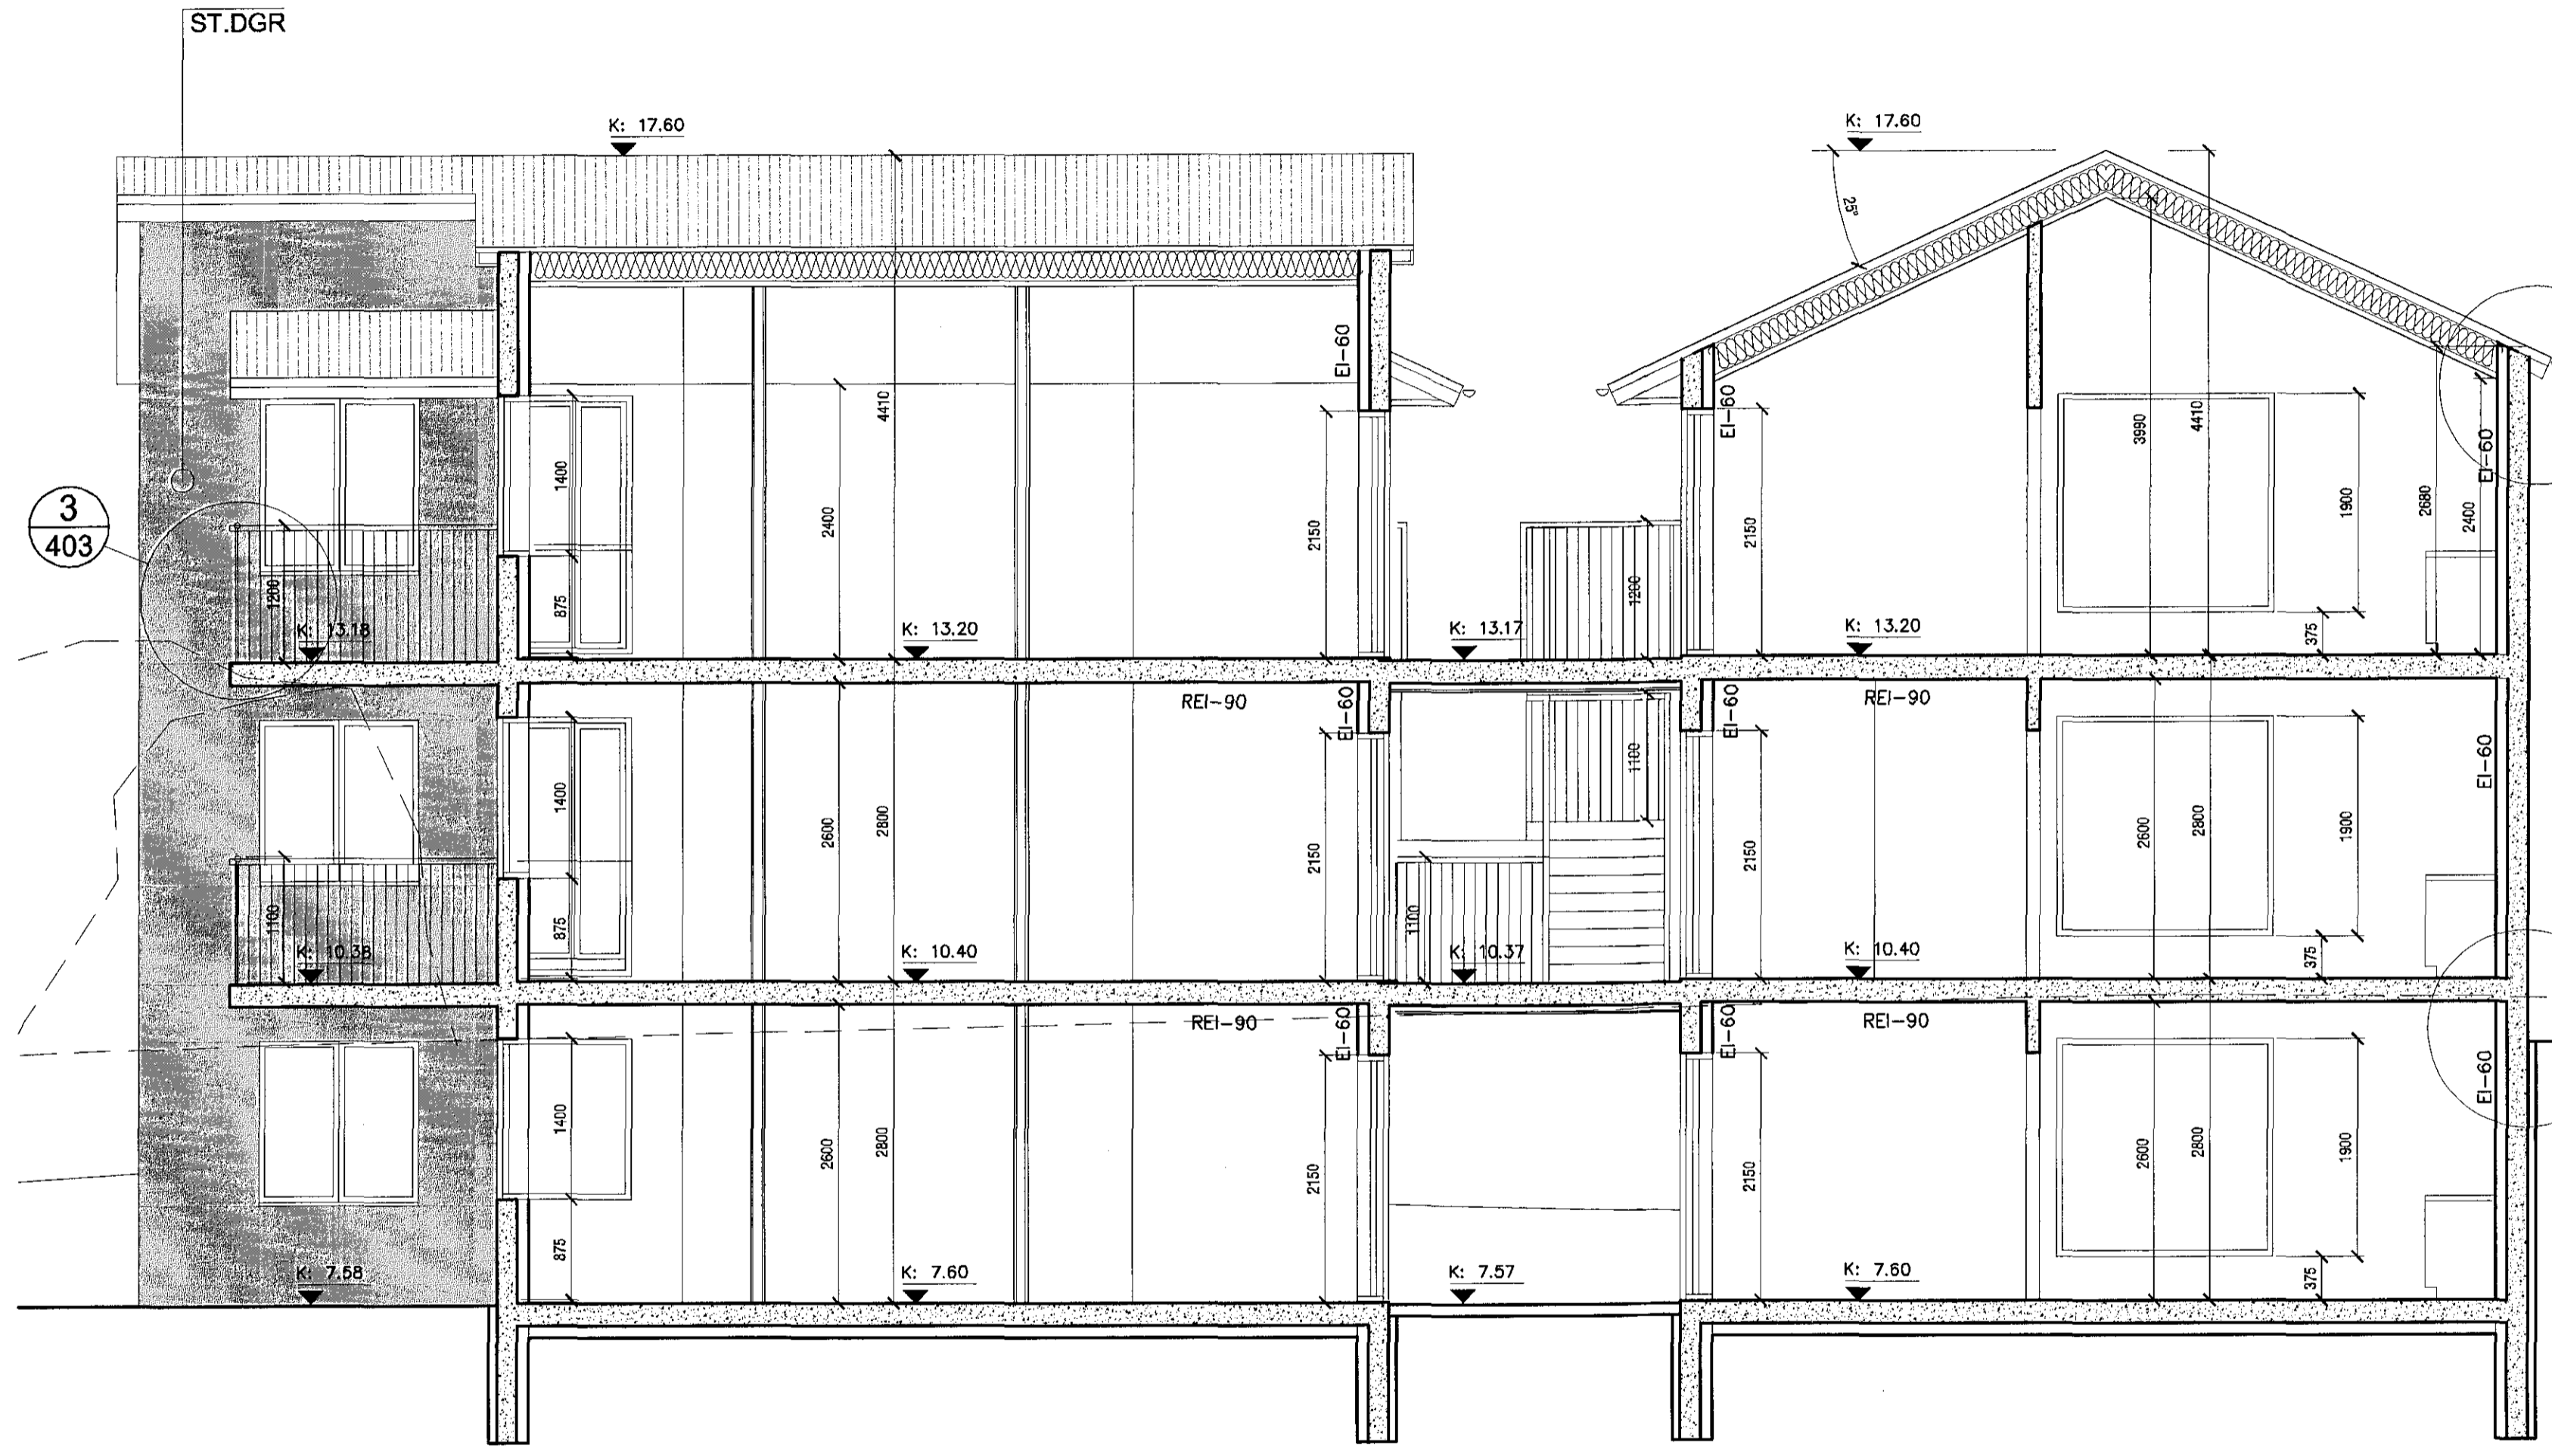

TÁKN:

- Veggir og hæðaskil með merktri brunamótstöðu. EI-60
- Hurðir og gluggar með merktri brunamótstöðu. EI-60
- Björgunarop-grunnmynd BO
- Björgunarop-ásýnd BO
- Reykskynjari R
- Rýmismúmer 01-01
- Lofræst rými LR
- Gólfniðurfall GN
- Hitaveita HV
- Vatnsveita VV
- Rafmagnsveita RV
- Þakniðurfall ÞNF
- Málaður steypur veggur, ljósgrár ST.LGR
- Málaður steypur veggur, dökkgrár ST.DGR
- Bárujárnsklæðning BKL
- Svalahandrið SV.H
- Runnagróður R.GR
- Gras GRS
- Steinabeð ST.B

Sneiðing B-B
mkv. 1:50

Eiríkur S. Gunnlaugsson
AOK
 KÁR EIRÍKSSON arkitekt FAÍ - kt. 070385-4059 - VERKSTÆÐI ARKITEKTA ehf
 Gunnarsundi 5 - 220 Hfj. - sími: 699 0999 - email: aok@aok.is - www.aok.is

AUSTURGATA 22, HAFNARFIRÐI 15/01
 6 ÍBÚÐA HÚS
 SÉRTEIKNING mkv: 1:50
 sneiðing B-B 0305

hannað: KE teiknað: KE dags: 20.apríl.2015

breyting A: 18.10.15 - einangrun að innan
 breyting B:
 breyting C:
 breyting D:

A2 ATH! Öll mál eru í millimetrum. Öll vafatriði skal bera undir höfnuð.
 Meðlið ekkí af teikningum, öll mál atvugst á staðnum.
 Öll afnot og afritun teikninga, að hluta eða í heild, er háð skriflegu leyfi höfundar.