


Samþykkt þann

22. okt. 2015


Byggingafulltrúi Hafnarfirði  
F.h. Hrölfur S. Gunnlaugsson

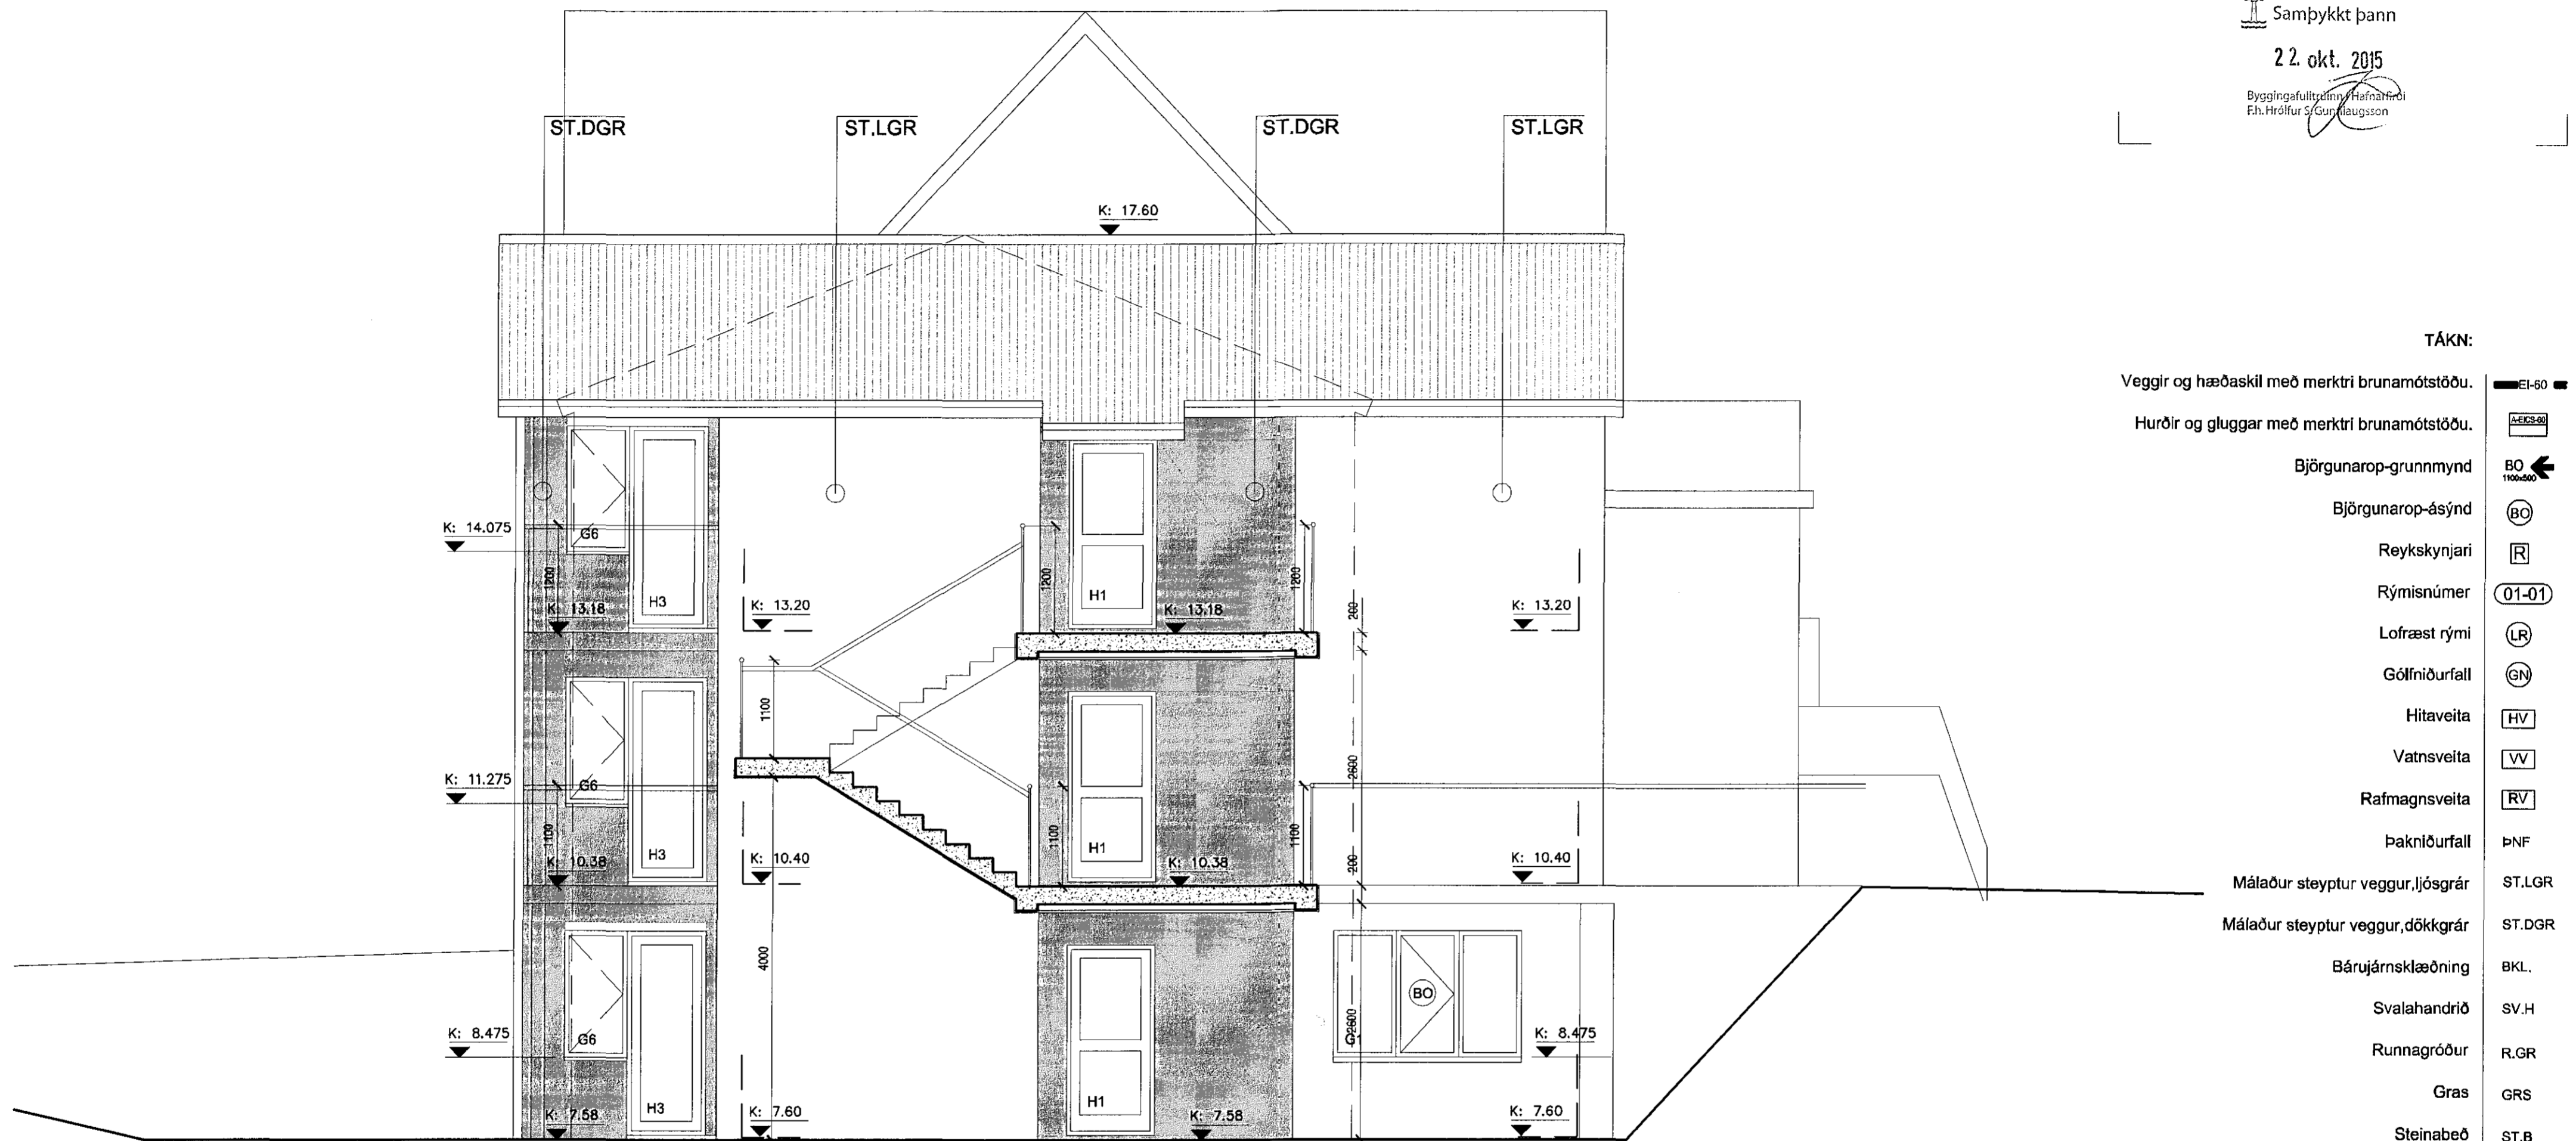

TÁKN:

- EI-60 Veggir og hæðaskil með merktri brunamótstöðu.
- AEFS-60 Hurðir og gluggar með merktri brunamótstöðu.
- ← BO Björgunarop-grunnmynd
- BO Björgunarop-ásýnd
- R Reykskynjari
- 01-01 Rýmisnúmer
- LR Lofræst rými
- GN Gólfniðurfall
- HV Hitaveita
- VV Vatnsveita
- RV Rafmagnsveita
- PNF Þakniðurfall
- ST.LGR Málaður steypdur veggur, ljósgrár
- ST.DGR Málaður steypdur veggur, dökkgrár
- BKL. Bárújárnsklæðning
- SV.H Svalahandrið
- R.GR Runnagróður
- GRS Gras
- ST.B Steinabeð

Sneiðing A-A  
mkv. 1:50

KÁRI EIRÍKSSON arkitekt FAÍ - kt: 070365-4059 - VERKSTÆÐI ARKITEKTA ehf  
Gunnarsundi 5 - 220 Hfj. - sími: 699 0999 - email: aok@aok.is - www.aok.is

AUSTURGATA 22, HAFNARFIRÐI 15/01  
6 ÍBÚÐA HÚS

SÉRTEIKNING mkv: 1:50

sneiðing A-A 0304

hannað: KE teiknað: KE dags: 20. apríl. 2015

breyting A: 18.10.15 - einangrun að innan  
breyting B:  
breyting C:  
breyting D:

**A2** ATH! Öll mál eru í millimetrum. Öll vafaatriði skal bera undir hönnuð.  
Mælið ekki af teikningum, öll mál athugast á staðnum.  
Öll afnot og afritun teikninga, að hluta eða í heild, er háð skriflegu leyfi höfundar.