


Hitalagnir, Rúmmynd, 1:75

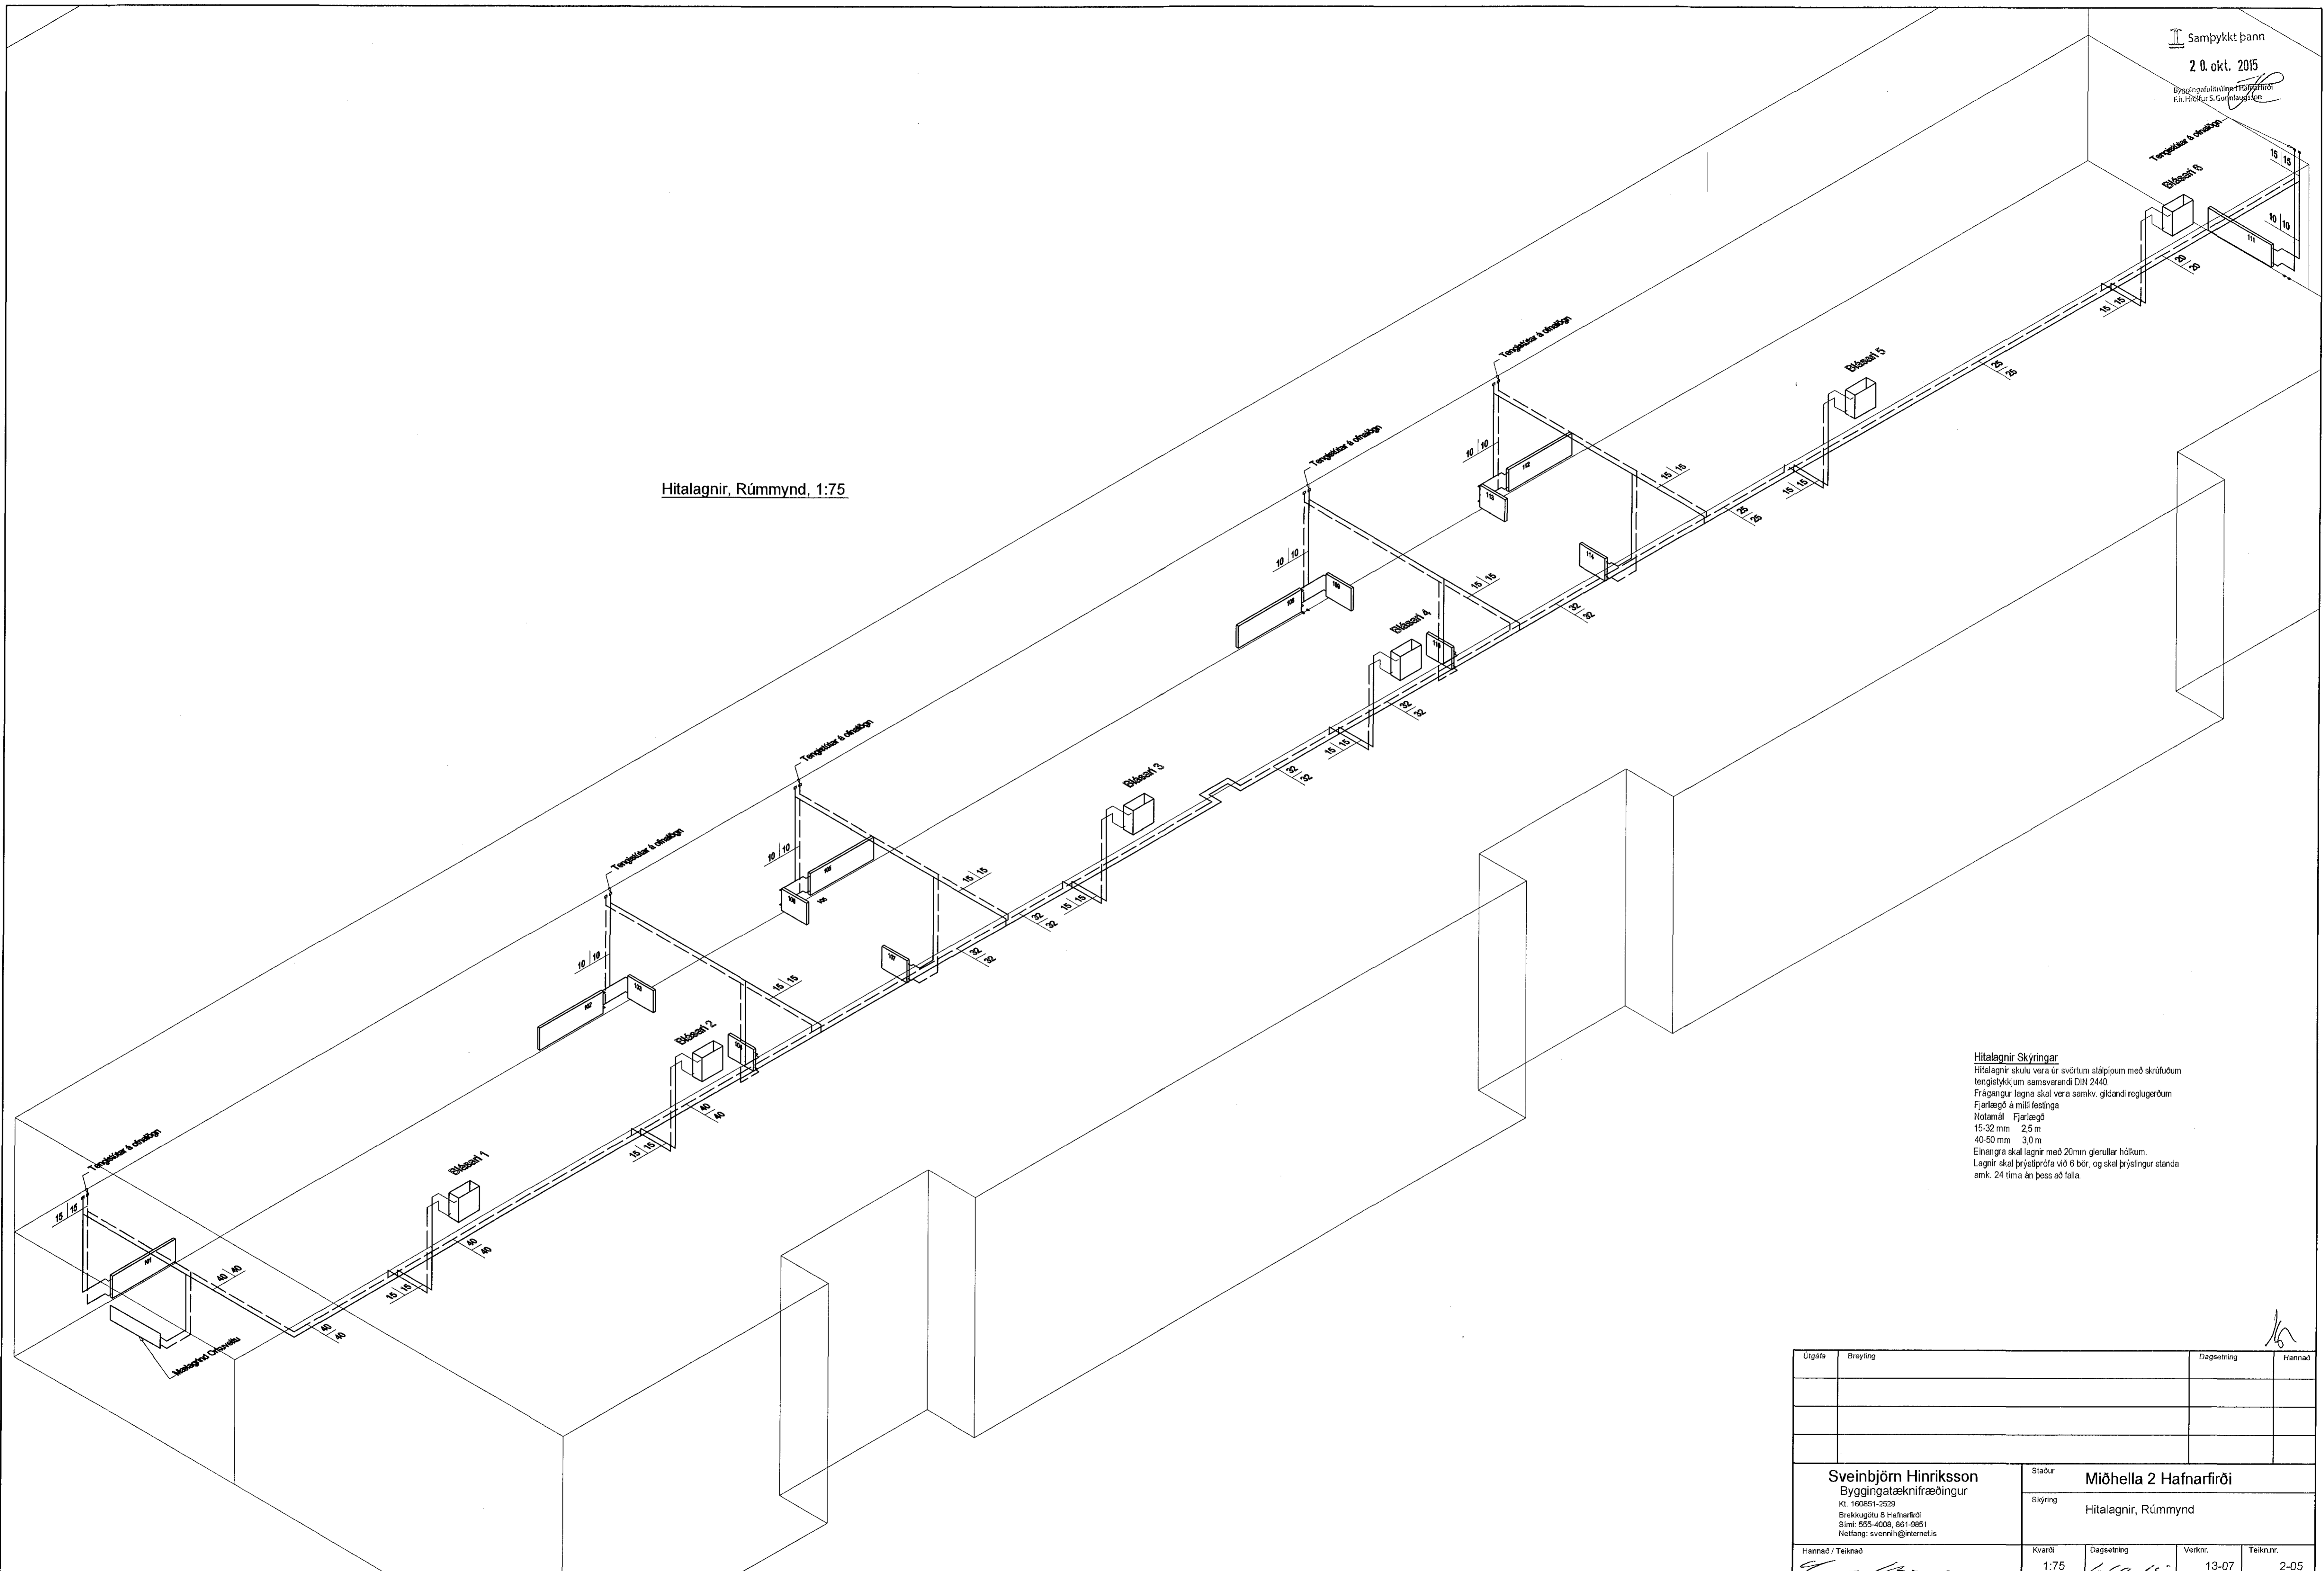

Hitalagnir Skyringar
 Hitalagnir skulu vera úr svörtum stálþjúpm með skrúfubúum tengingum samsvorandi DIN 2440.
 Fjarlægir lagnir skul vera samkv. gildandi reglugerðum Fjarlægð & milli festinga
 Notamál Fjarlægð
 15-32 mm 2,5 m
 40-50 mm 3,0 m
 Einangra skal lagnir með 20mm glerullar höltum.
 Lagnir skal þrýstiprófa við 6 bör, og skal þrýstingur standa amk. 24 tíma án þess að falla.

Útgáfa	Breyting	Dagsetning	Hannað
Sveinbjörn Hinriksson Byggingateknifræðingur Kf. 160851-2523 Brekkugötu 8 Hafnarfjörð Sími: 555-4008, 861-9851 Netfang: sveinh@internet.is		Staður Miðhella 2 Hafnarfirði Skýring Hitalagnir, Rúmmynd	
Hannað / Teiknað	Kvarði	Dagsetning	Verkr.
	1:75	1.10.15	13-07
			Teikn.nr. 2-05