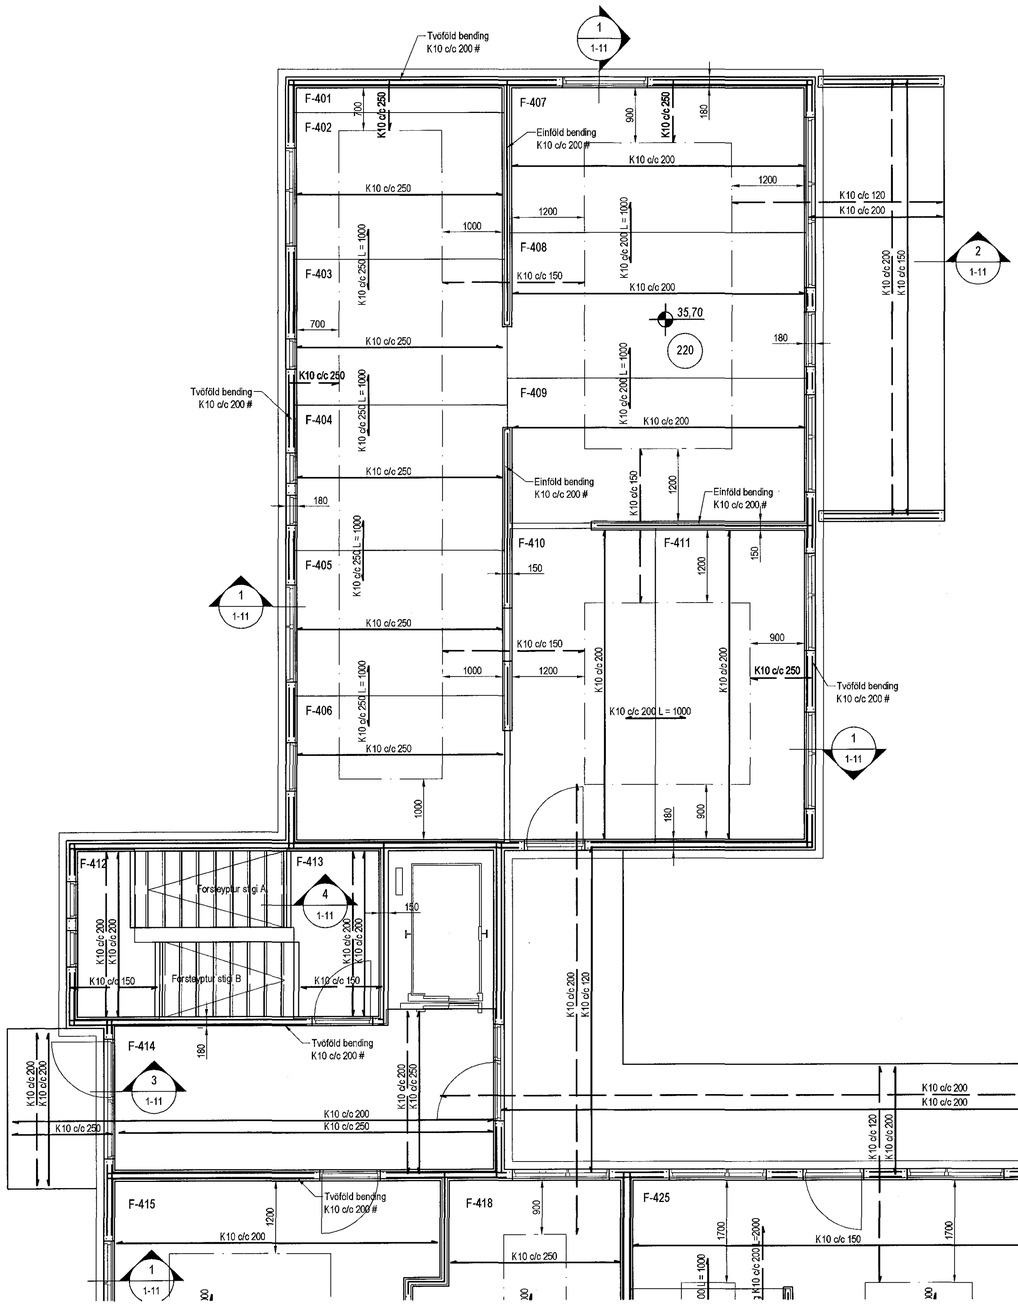

Plata yfir 4. hæð, Grunnmynd, 1:50

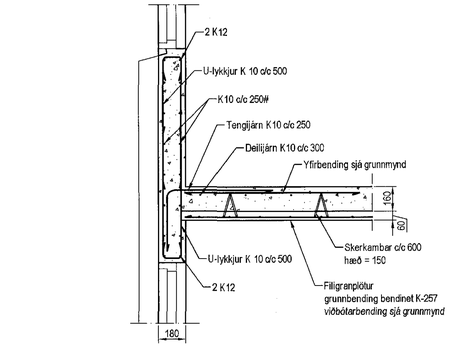

Snið 1 / 1:20 — 1-11

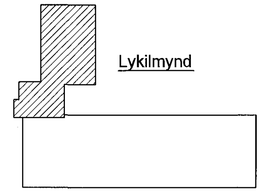

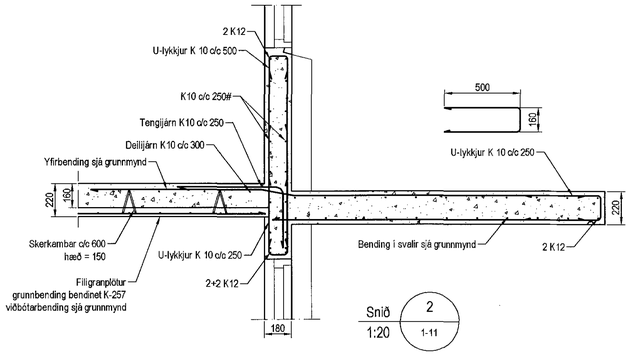

Snið 2 / 1:20 — 1-11

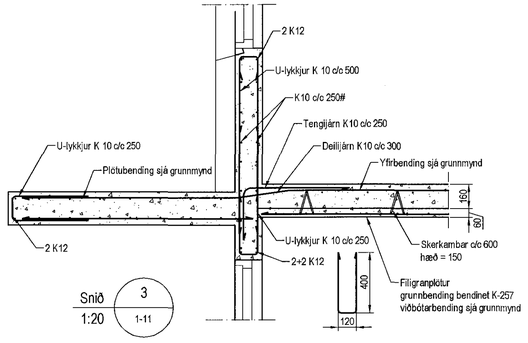

Snið 3 / 1:20 — 1-11

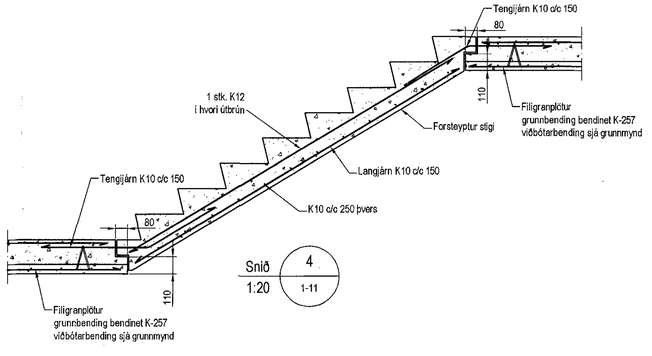

Snið 4 / 1:20 — 1-11

Skýringar

Almennar skýringar sjá blað 00-01

Steypa

Veggir

Brotþolsflokkur:	C25/28 samkv. ENV 206 -1: 2000
Vatnssementstala:	skal vera minni en 0,55
Loftmagn:	5-7%
Sigmál:	60-80 mm

Plötur

Brotþolsflokkur:	C30/37 samkv. ENV 206 -1: 2000
Vatnssementstala:	skal vera minni en 0,55
Loftmagn:	5-7%
Sigmál:	60-80 mm

Álag á plötur

Eiginþyngd:	5,5 kN/m2
Léttir milliveggir:	1,0 kN/m2
Notaálag á plötur:	2,0 kN/m2
Notaálag á stiga:	4,0 kN/m2
Notaálag á svalir:	4,0 kN/m2

Samþykkt þann
28. okt. 2015
Byggingarfulltrúinn í Hafnarfirði
F.h. Hafnar S. Gunnlaugsson

Útgáfa	Breyting	Dagsetning	Hannað

Sveinbjörn Hinriksson
Byggingatæknifræðingur
Kt. 160851-2529
Strandgötu 11 Hafnarfirði
Sími: 555-4008, 861-9851
Netfang: svennihi@simnet.is

Hannað / Teiknað

Staður: Eskivellir 13 Hafnarfirði

Skýring: Veggir 4. hæð, Plata yfir 4. hæð

Kvarði	Dagsetning	Verknr.	Teikn.nr.
1:50 1:20	22.10.15	06-15	1-11