


Sampykkt þann

28. okt. 2015

Byggingafræðingur Hafnarfirði
F.h. Hröfður Gunnarsson

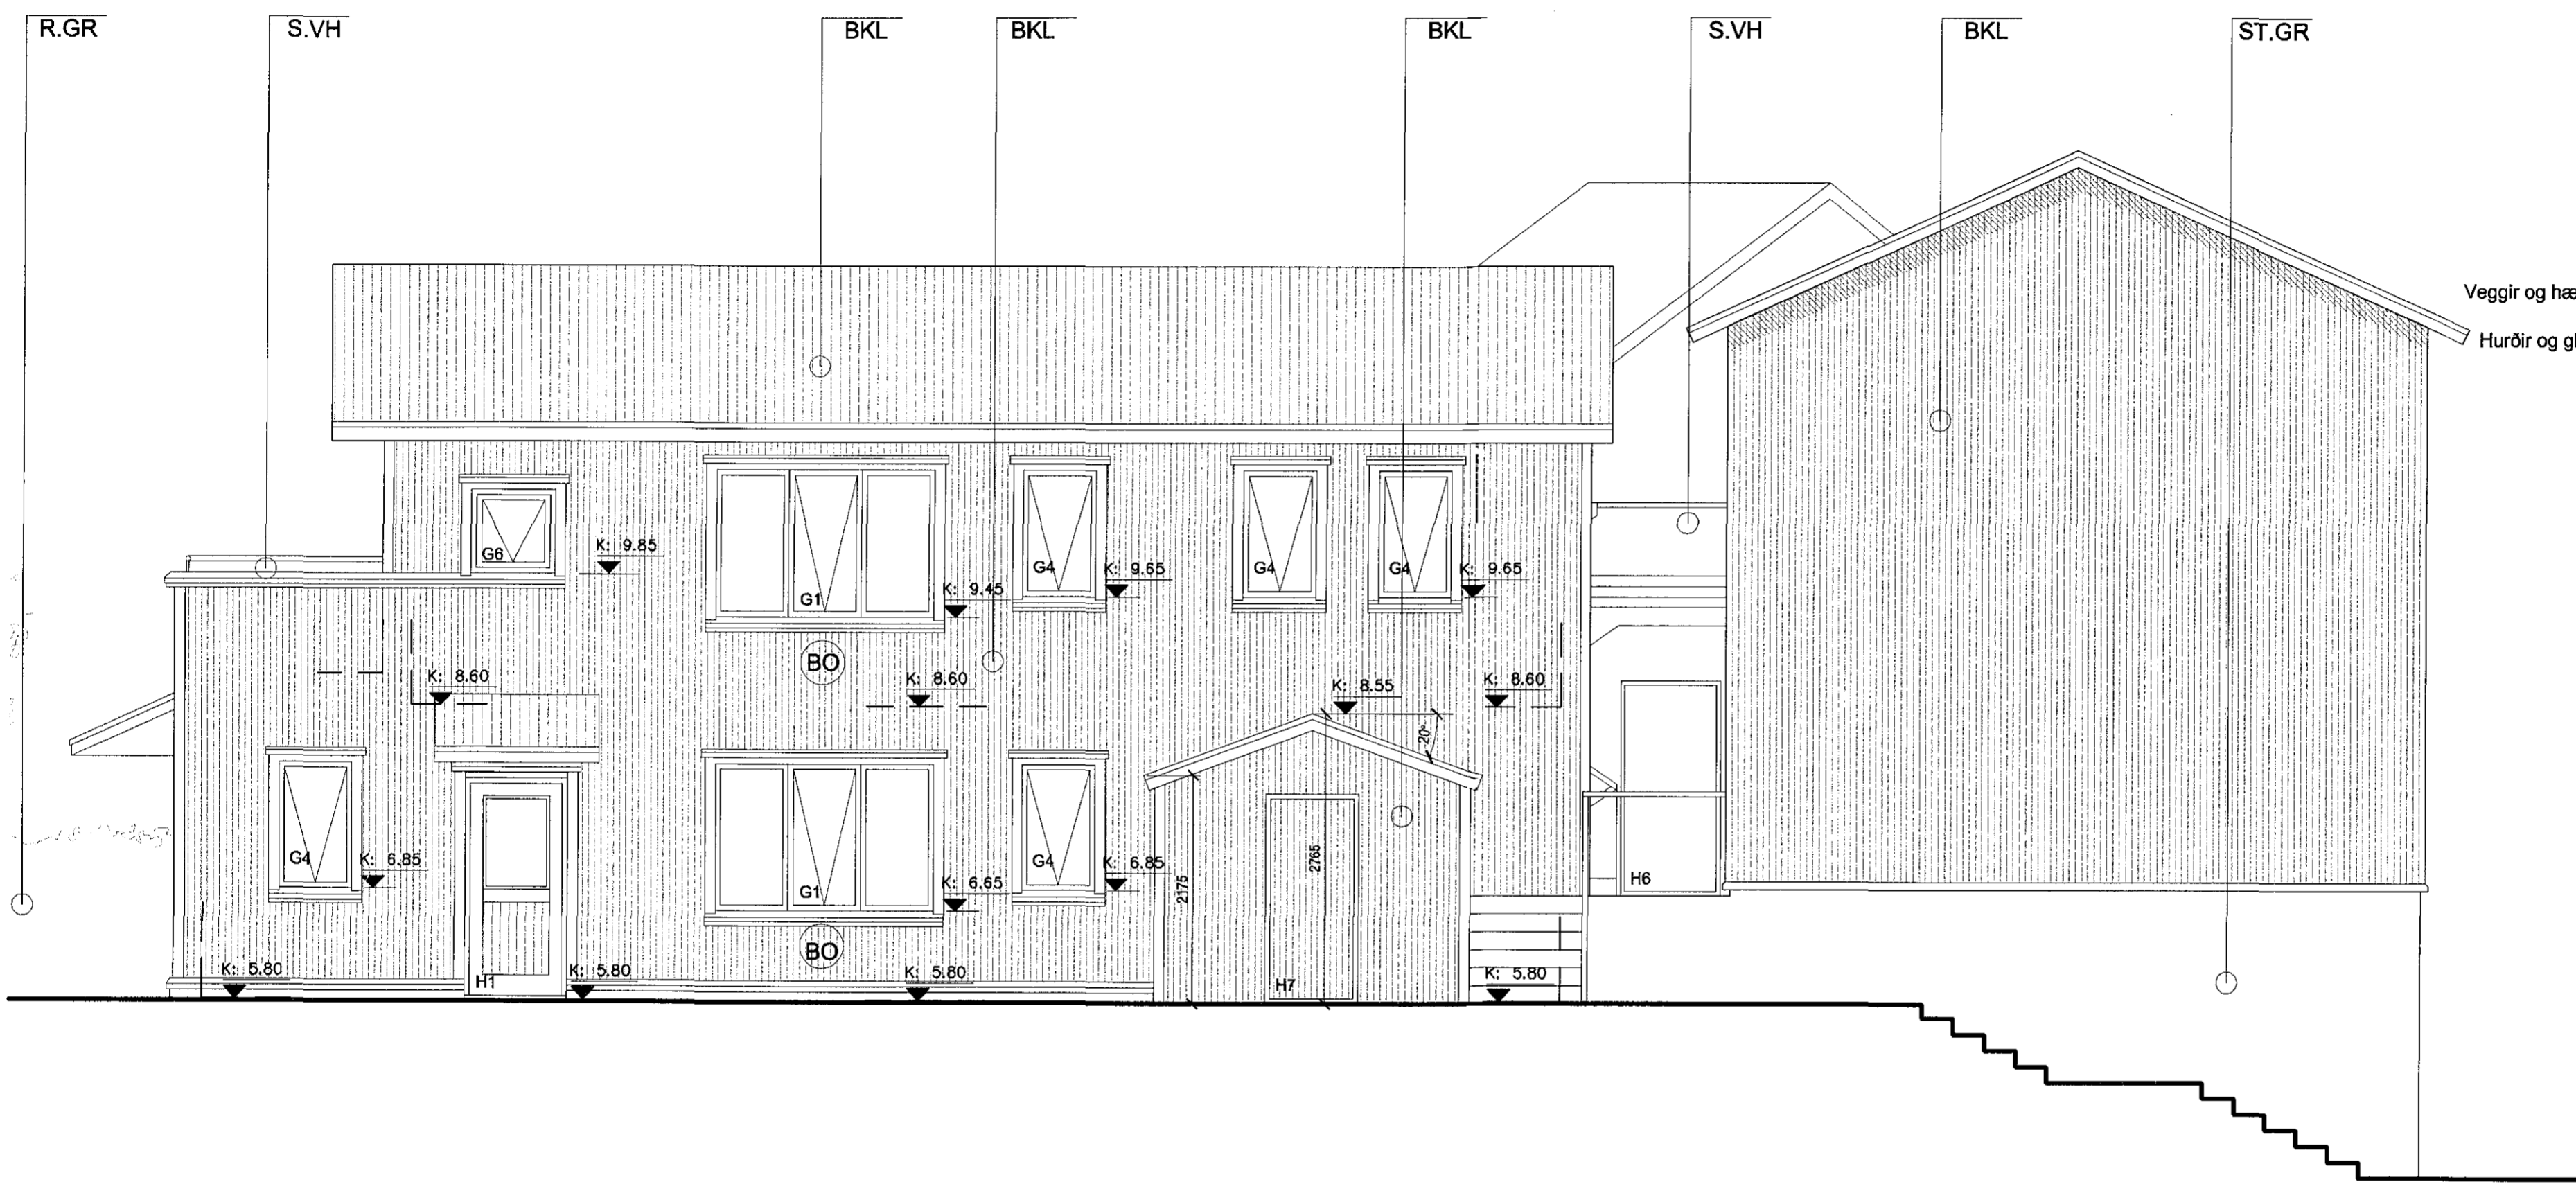

TÁKN:

- Veggir og hæðaskil með merktri brunamótstöðu. EI-60
- Hurðir og gluggar með merktri brunamótstöðu. EI-60
- Björgunarop-grunnmynd BO
- Björgunarop-ásýnd BO
- Reykskjari R
- Rýmismúmer 01-01
- Lofræst rými LR
- Gólfniðurfall GN
- Hitaveita HV
- Vatnsveita VV
- Rafmagnsveita RV
- Þakniðurfall ÞNF
- Málaður steypur veggur,grár ST.GR
- Bárujárnsklæðning BKL
- Ólúborin timburklæðning O.TKL
- Svalahandrið SV.H
- Runnagróður R.GR
- Gras GRS
- Steinabeð ST.B

Ásýnd norð-vestur
mkv. 1:50



KÁRI EIRIKSSON arkitekt FAÍ - kt: 070365-4059 - VERKSTÆÐI ARKITEKTA ehf.
Gunnarssundi 5 - 220 Hfj. - sími: 699 0999 - email: aok@aok.is - www.aok.is

STRANDGATA 19, HAFNARFIRÐI 15/02
4 ÍBÚÐA HÚS

SÉRTEIKNING mkv. 1:50

ásýnd norð-vestur 0306

hannað: KE teiknað: KE dags: 20.okt.2015

breyting A:
breyting B:
breyting C:
breyting D:

A2 ATH! Öll mál eru í millimetrum. Öll vafaatriði skal bera undir höfnuð.
Mælið ekki af teikningum, öll mál athugast á staðnum.
Öll afnot og afritun teikninga, að hluta eða í heild, er háð skriflegu leyfi höfundar.