


21

Samþykkt þann

28. okt. 2015

Byggingafróðgættur / Byggingafróðgættur  
F.h. Hrólfur S. Gunnarsson

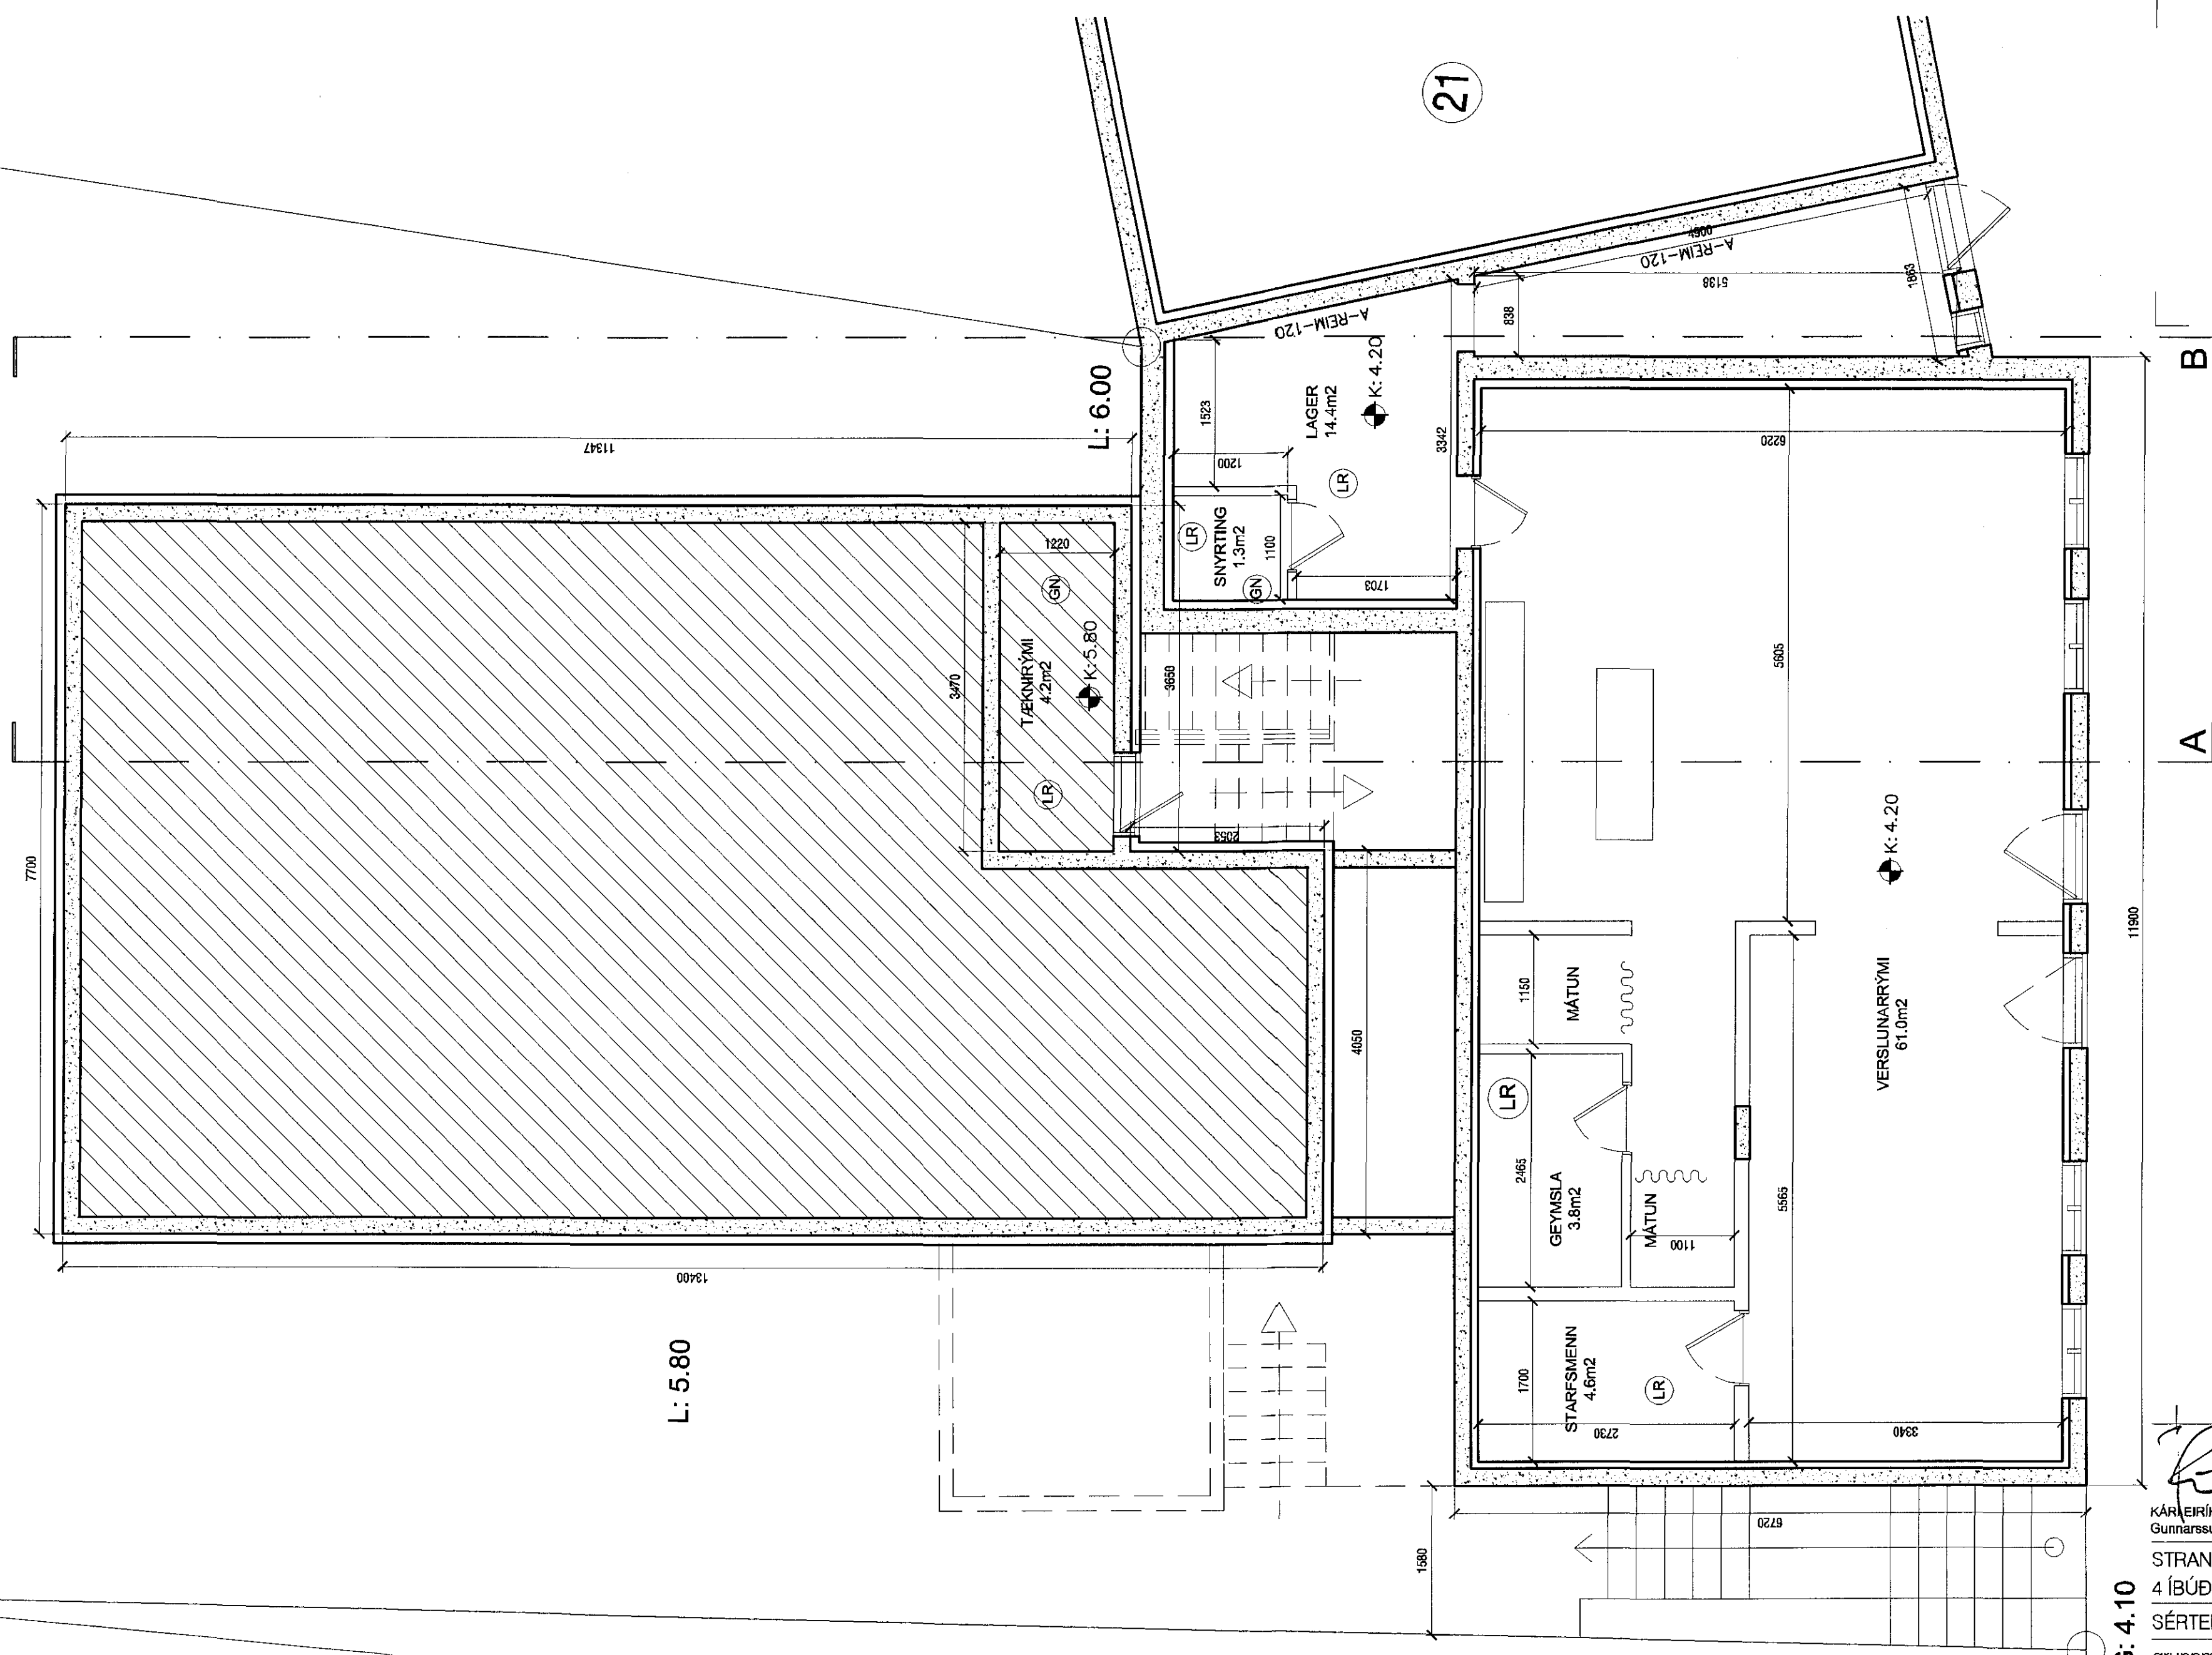

- V1 15mm múrhúð inni  
180mm staðsteyptur veggur  
100mm einangrun m. pappa  
skorðað í 125mm timbugrind  
10mm OSB plötur  
aluzink bárujárn á grind
- V2 15mm múrhúð inni  
180mm staðsteyptur veggur  
100mm einangrun  
25mm múrhúð úti
- V3 15mm múrhúð inni  
150mm staðsteyptur veggur  
15mm múrhúð inni
- V4 13mm gipsplötur  
12mm krossviður  
70mm grind  
12mm krossviður  
13mm gips
- V5 12mm vatnsvarinn krossviður  
150mm grind  
12mm krossviður  
vindpappi  
aluzink bárujárn
- V6 12mm vatnsvarinn krossviður  
150mm grind  
12mm krossviður  
vindpappi  
aluzink bárujárn

*[Handwritten signature]*

**AOK**

KARL EIRIKSSON arkitekt FAI - kt: 070365-4059 - VERKSTÆÐI ARKITEKTA ehf  
Gunnarsundi 5 - 220 Hlíj. - sími: 699 0999 - email: aok@aok.is - www.aok.is

STRANDGATA 19, HAFNARFIRÐI **15/02**

4 ÍBÚÐA HÚS

SÉRTEIKNING **0301**  
grunnmynd - 1.hæð

hannað: KE teiknað: KE dags: 20.okt.2015

breyting A:  
breyting B:  
breyting C:  
breyting D:

Grunnmynd - 1.hæð  
mkv. 1:50

**A2** ATH! Öll mál eru í millimetrum. Öll vafastöði skal bera undir höfnuð.  
Málið er ekki af teikningum, Öll mál eithugist á staðnum.  
Öll afnot og afritun teikningar, að hluta eða í heild, er háð skriflegu leyfi höfundar.