

Samþykkt þann


3. okt. 2015

Byggingullitunir / Byggingartíðni  
F.h. Höllur S. Gunnarsson

Inntak heitt vatn  
Inntak kalt vatn  
Frárennslí hitaveitu  
Inntak rafmagn  
Inntak fjarskiptalagnir  
Frágangur inntaka skal  
vera samkvæmt  
fyrirmælum viðkomandi veitu

01-16  
Flóttastigi: stál  
7,9m<sup>2</sup>  
Uppstig: 190mm  
Framstig: 270mm

GRUNNMYND JARÐHÆÐAR  
Suðurhlíð

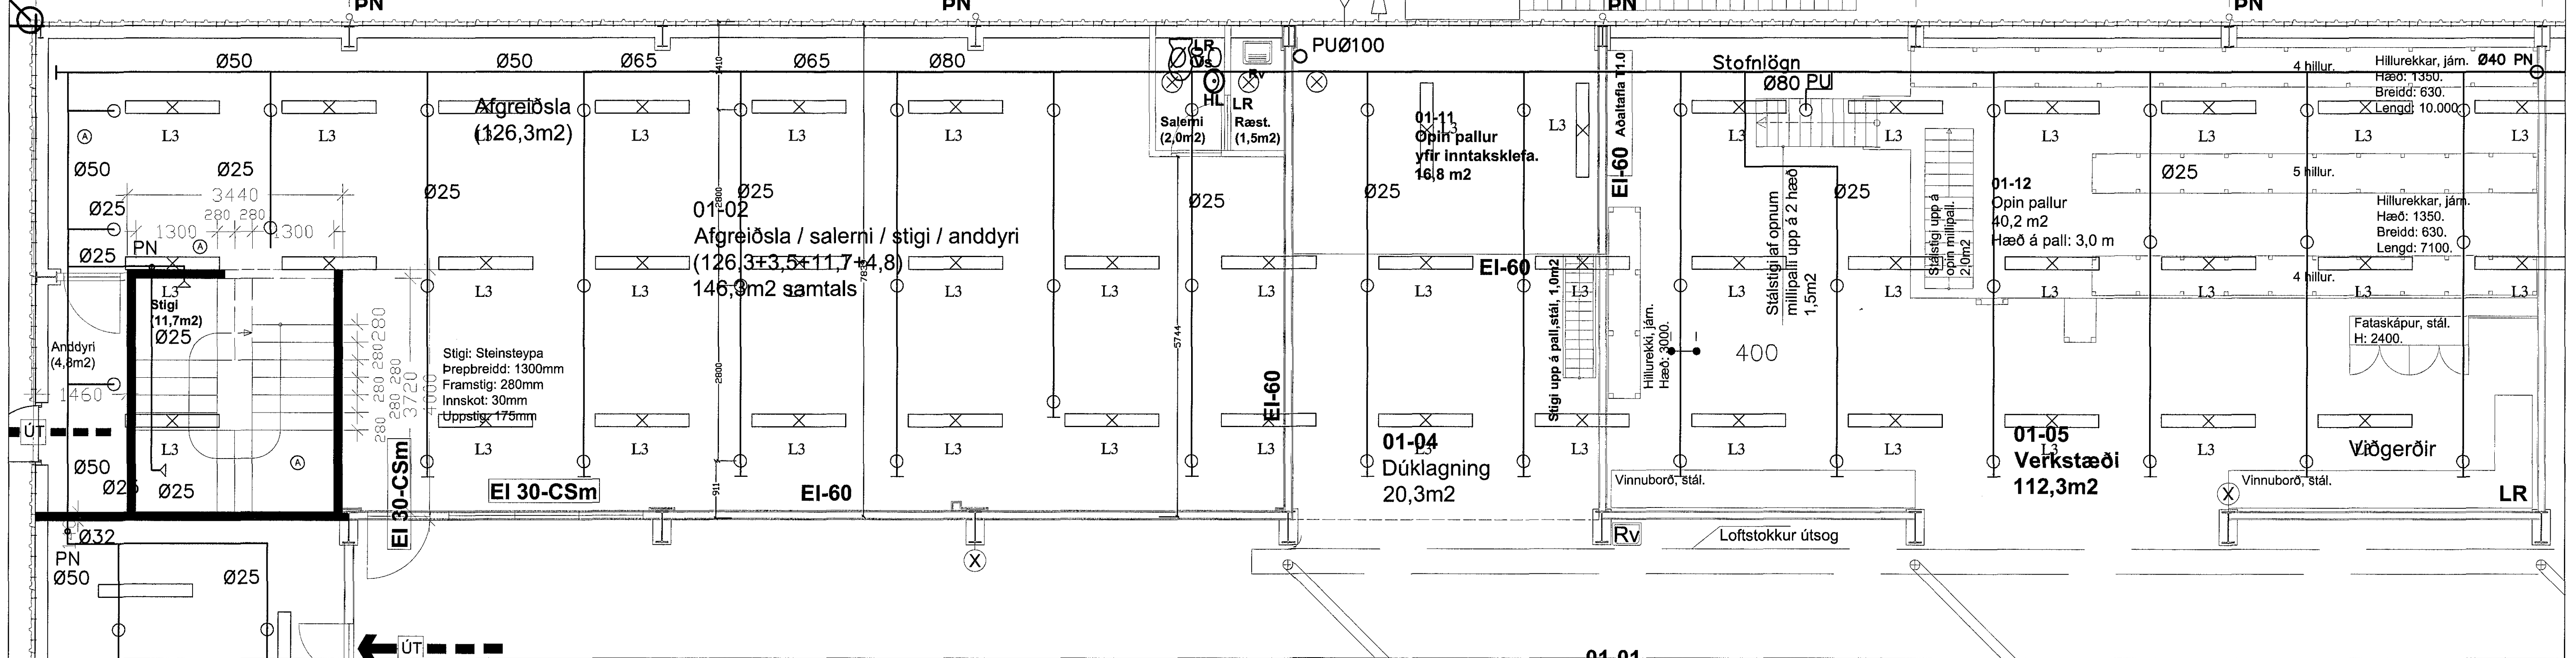

|   |             |                      |           |  |
|---|-------------|----------------------|-----------|--|
|   |             |                      |           |  |
|   |             |                      |           |  |
| A   | 8.8.2015    | fgg                  | fgg       |  |
| ÚTGÁFA  | DAGSETNING  | TEIKNAD              | YFIRFARID |  |
| EDLI BREYTINGA:   |             |                      |           |  |
| HÖNNUNARSTJÓRI:   |             |                      |           |  |
| <i>Alvin Björnsson 2015.10.15</i>   |             |                      |           |  |
| HÖNNUDUR:   |             |                      |           |  |
| <i>Ragn</i>   |             |                      |           |  |
| Tæknibjónusta<br>Ragnars G. Gunnarssonar<br>Suðurlögur 11, 200 Kópavogur, netfang: ragn@ragn.is<br>Símanúmer: 592337-8000 Síma 5445353 Fax: 5445351 |             |                      |           |  |
| FRÁVINDAF:  | TEIKNAD AF: | YFIRFARID AF:        |           |  |
| RGG   | RGG         | RGG                  |           |  |
| 2015.01.20  | Mkv. 1:50   | DAGSETNING BÍLDRANA: | 2015.6.8  |  |
| Óseyrarbraut 29, Hafnarf.   |             |                      |           |  |
| Vatnsúðakerfi   |             |                      |           |  |
| 1. HÆÐ TIL SUBURS   |             |                      |           |  |
| VERNDINGAR:   | BLAÐ:       | ÚTSAGA:              |           |  |
| 2008 -320   | 105         | A                    |           |  |