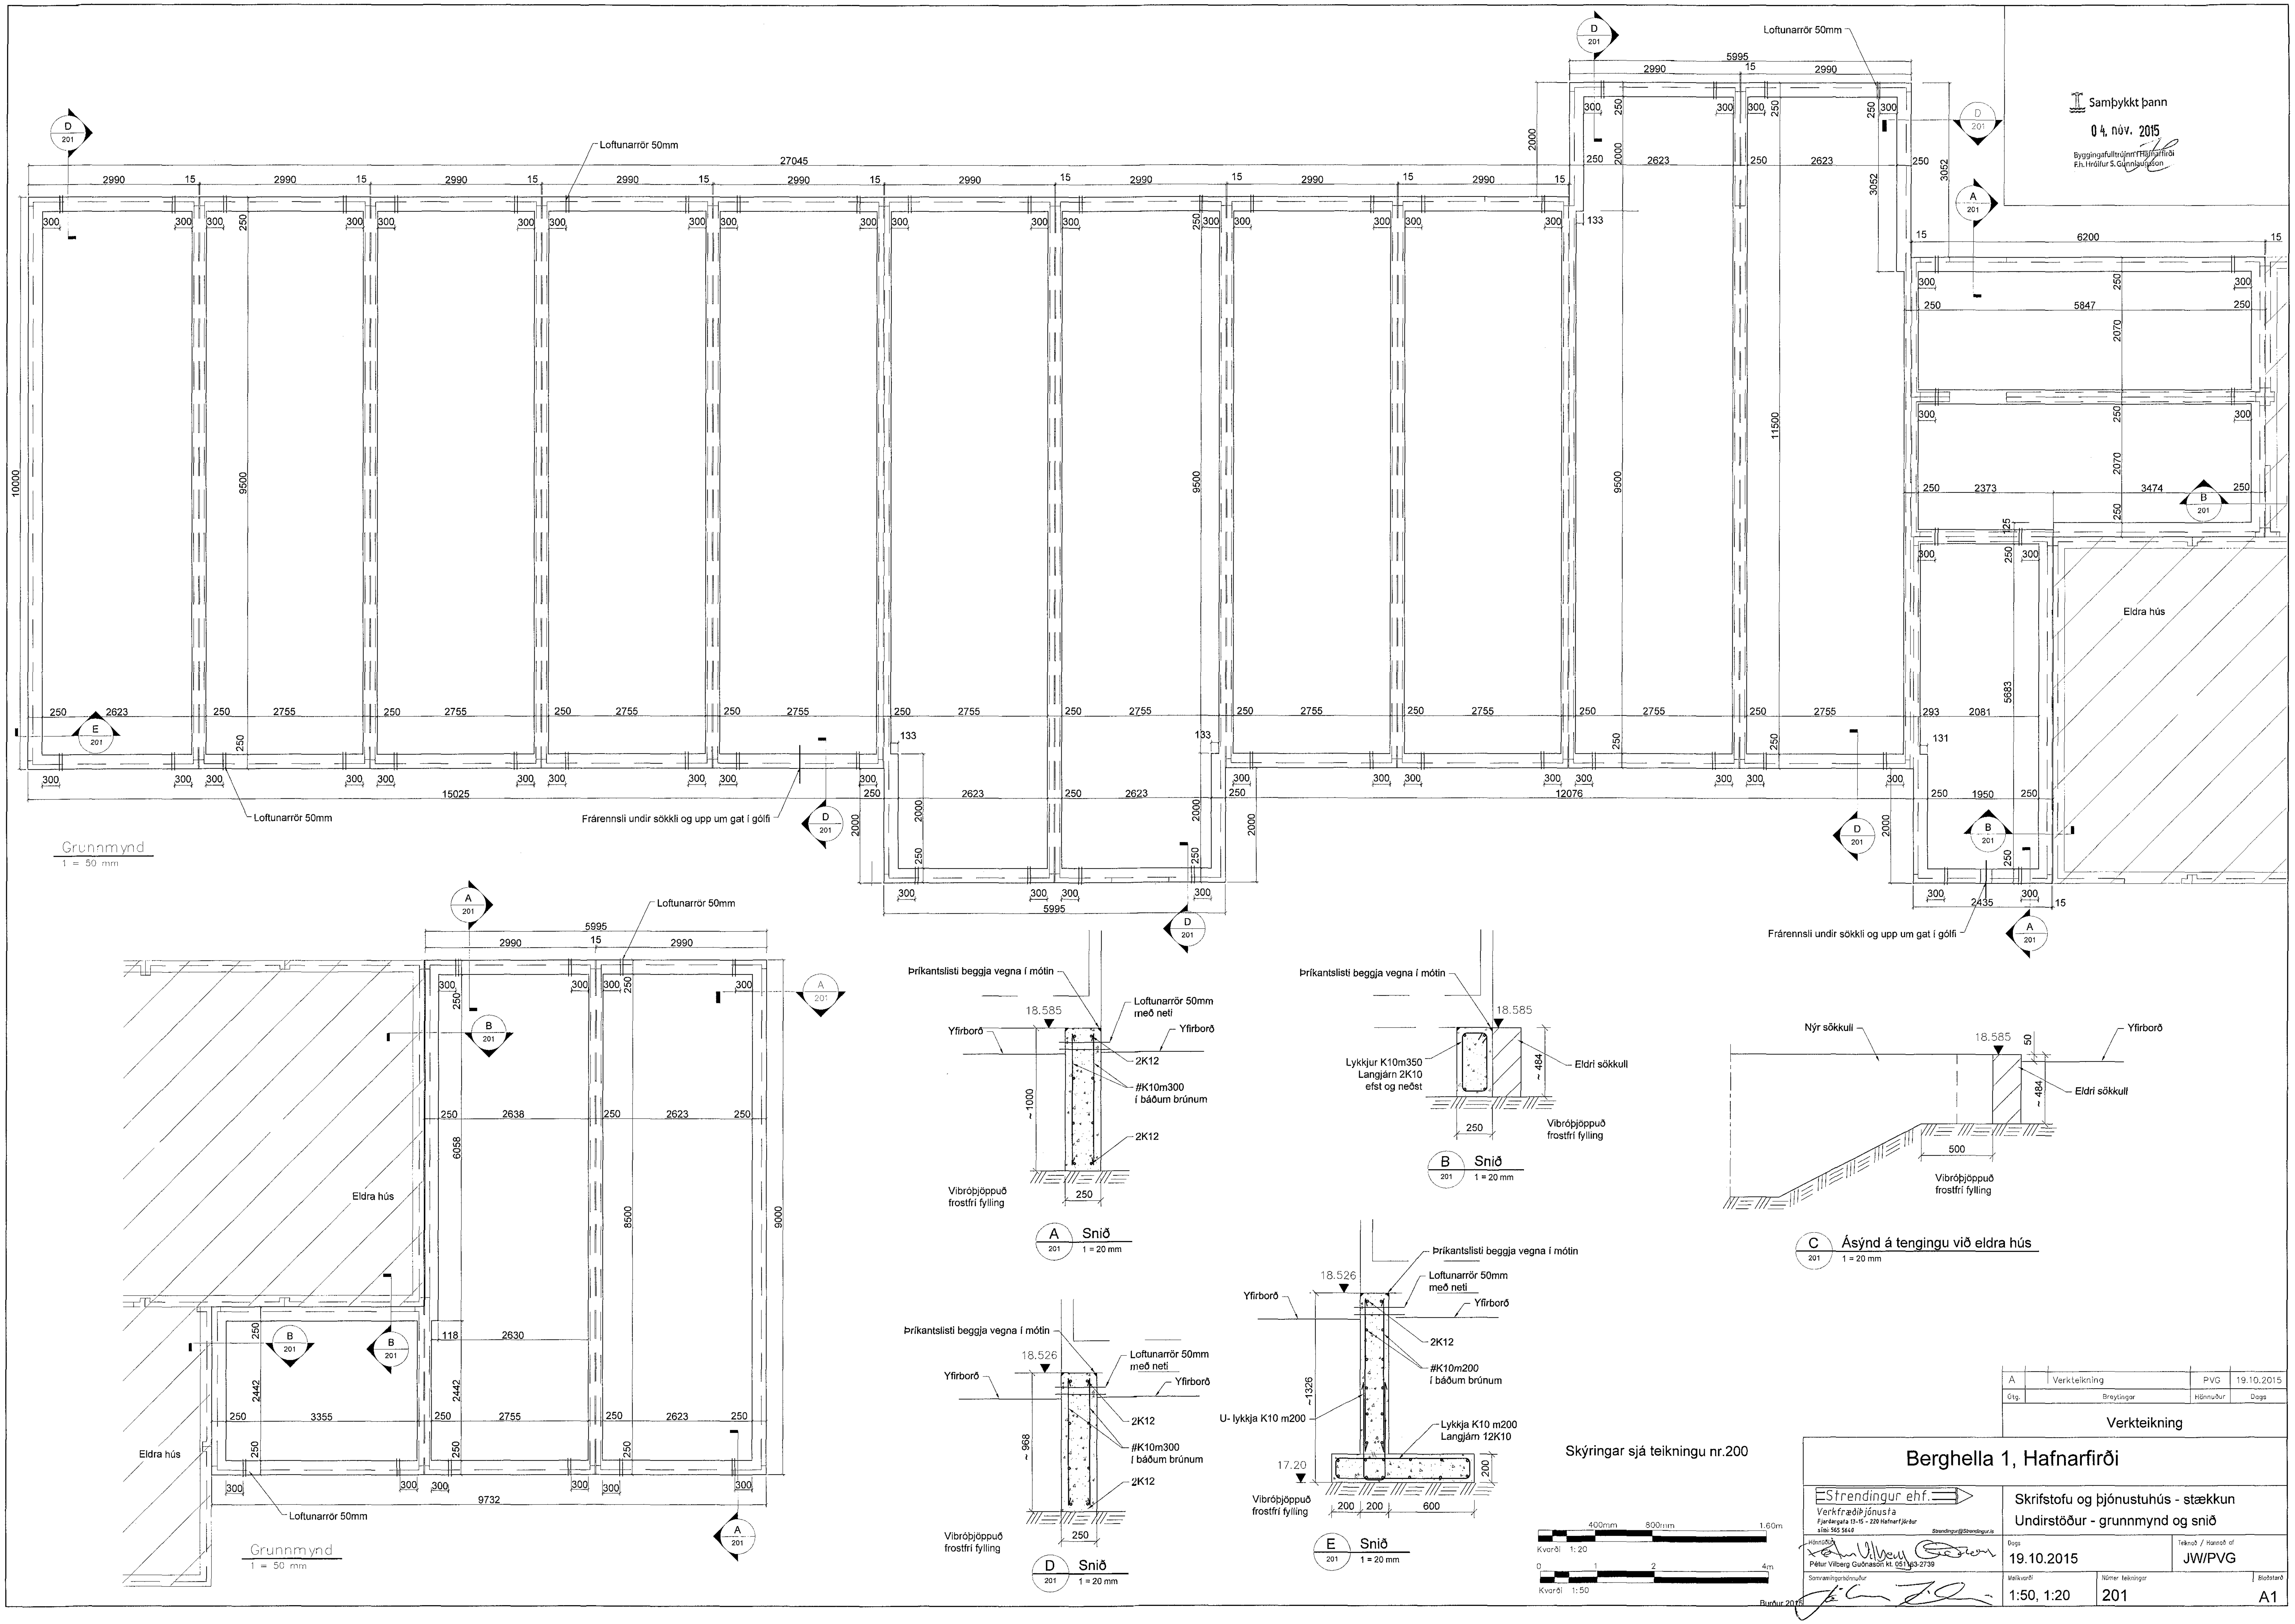
Grunnmynd
1 = 50 mm
Loftunarrör 50mm
Frárennsli undir sökkli og upp um gat í gólfi
Eldra hús
Þríkantslisti beggja vegna í mótin
Loftunarrör 50mm með neti
Yfirborð
2K12
#K10m300 í báðum brúnum
Víbróþjöppuð frostfrí fylling
A Snið 201 1 = 20 mm
Lykkjur K10m350 Langjárn 2K10 efst og neðst
Eldri sökkull
B Snið 201 1 = 20 mm
Nýr sökkuli
C Ásýnd á tengingu við eldra hús 201 1 = 20 mm
D Snið 201 1 = 20 mm
#K10m200 í báðum brúnum
U- lykkja K10 m200
Lykkja K10 m200 Langjárn 12K10
E Snið 201 1 = 20 mm
Skýringar sjá teikningu nr.200
Samþykkt þann 04. nóv. 2015
Byggingafulltrúinn í Hafnarfirði
A | Verkteikning | PVG | 19.10.2015
Útg. | Breytingar | Hönnuður | Dags
Verkteikning
Berghella 1, Hafnarfirði
Strendingur ehf.
Verkfræðiþjónusta
Skrifstofu og þjónustuhús - stækkun
Undirstöður - grunnmynd og snið
Pétur Vilberg Guðnason kt. 051163-2739
Dags 19.10.2015
Teiknað / Hannað af JW/PVG
Mælikvarði 1:50, 1:20
Númer teikningar 201
Blaðstærð A1
Kvarði 1:20
Kvarði 1:50