


SKÝRINGAR:

- SJÁ TEIKNINGU 1-0000 FYRIR ALMENNAR SKÝRINGAR
- ÖLL MÁL ERU Í MILLIMETRUM OG ALLIR KÓTAR ERU Í METRUM
- UPPGEFNIR KÓTAR Á GRUNNMYNDUM ERU ALLTAF MIÐADIR VIÐ EFRU BRÚN STEYPU
- SJÁ TEIKNINGU 1-0160+ FYRIR INNSTEYPTAR FESTINGAR IF1, IF2...
- SJÁ TEIKNINGAR 1-1100 OG 1-3000+ FYRIR STÁLVIKRI

TÁKN:

- SJÓNSTEYPUVEGGUR MEÐ FLEKAMÖTUM AF GÆÐUM SEM JAFNGILDA NÝJUM FLEKUM AUK ÞESS SEM STÆRÐ FLEKA OG UPPRÖÐUN KÓNA SKAL VERA REGLULEG EFTIR LENGÐ OG HÆÐ Á VEGG. EFTIRLITSADILI SKAL SAMÞYKKJA UPPRÖÐUN KÓNA ÁÐUR EN VEGGUR ER STEYPTUR
- TÁKNAR RÁÐANDI STEFNU BENDINGAR Í NEDRI BRÚN
- TÁKNAR RÁÐANDI STEFNU BENDINGAR Í EFRU BRÚN
- TÁKNAR NÚMER INNVEGGJAR SEM SÝNDUR ER Á TEIKNINGU 1-3002

LYKILMYND:

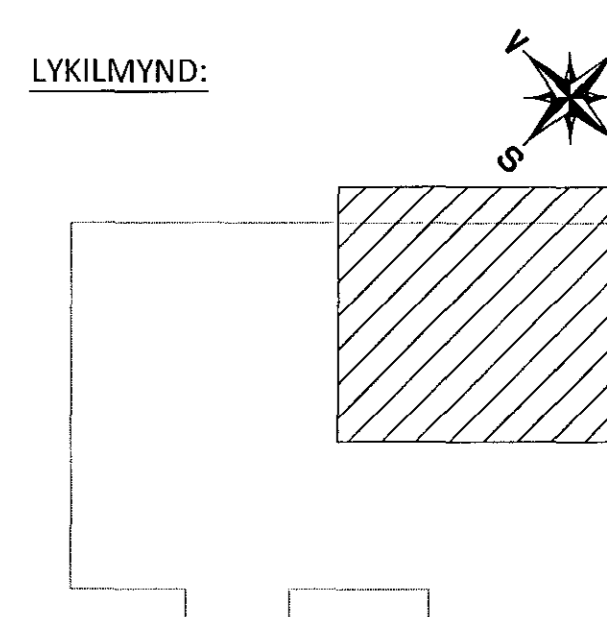

Handwritten signature and number: 220 5844 765

SJÁ FRAMHALD Á TEIKNINGU -1-0101

B 26.10.15 PLÖTUBRÚN BREYTT YFIR OPUM			
A 07.08.15 INNVEGGJUM BÆTT VIÐ			
BR.	DAGS.	BREYTING	
ferill VERKFRÆÐISTOFA			
FLATAHRAUN 13		HAFNARFJÖRDUR	
NÝBYGGING KRÖNUVERSLUN			
BURÐARVIRKI			
PLATA YFIR 1.HÆÐ			
GRUNNMYND - 2.HLUTI			
SAMPYKKT: <i>Handwritten signature</i> KT. 070970-4149			
HÖNNUÐUR	YFIRFARID	DAGS. ÚTG.	DAGS-BREYTT.
AK arngrimur@ferill.is	HE	13.07.15	26.10.15
MKV. (A1)	VERKNR.	TEIKN. NR.	BREYTT.
1:50	14048	1 - 1002	B
Ferill ehf. Mörkin 1 108 Reykjavík Sími: 575 1600 Fax: 575 1601 www.ferill.is			