


Samþykkt þann

03. nóv. 2015

Byggingafultrúinn í Húsnáttíðni
E.h. Hrólfur S. Gunnlaugsson

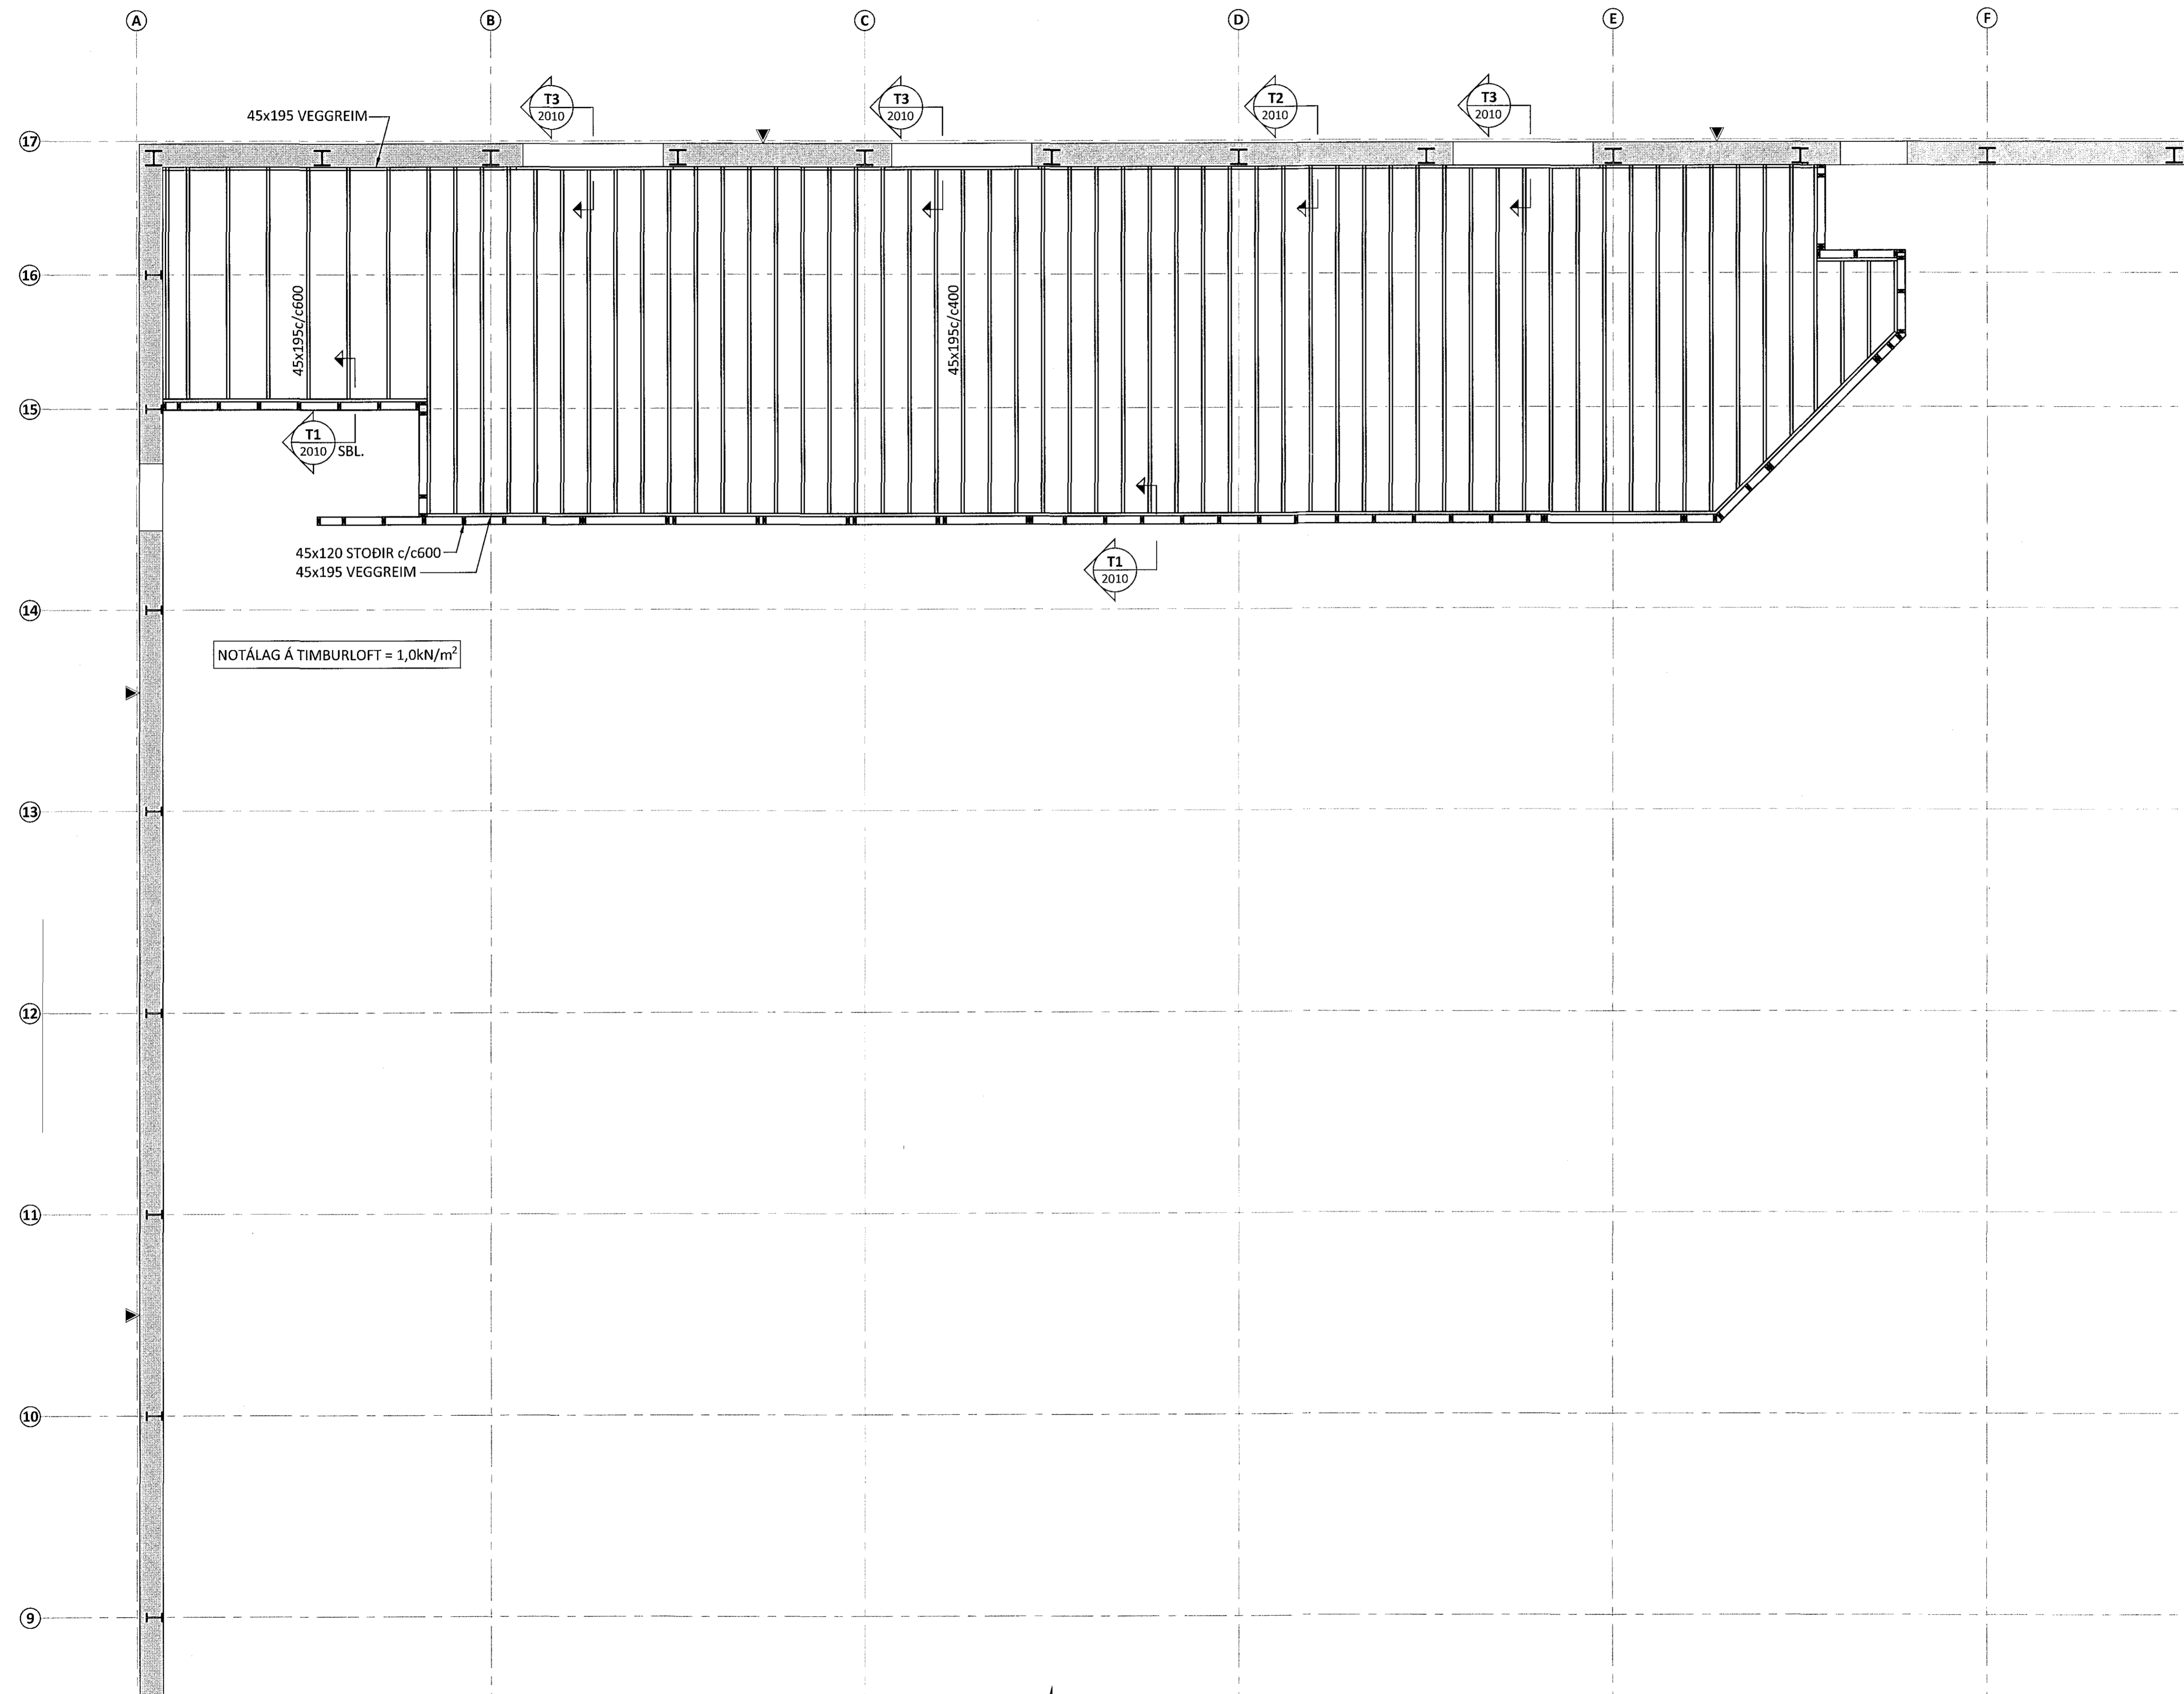


SKÝRINGAR:

- SJÁ TEIKNINGU 1-0000 OG 1-0100 FYRIR ALMENNAR SKÝRINGAR
- ÖLL MÁL ERU Í MILLIMETRUM OG ALLIR KÓTAR OG HNIT ERU Í METRUM
- SJÁ TEIKNINGU 1-0160+ FYRIR INNSTEYPTAR FESTINGAR ÍF1, ÍF2...

TÁKN:

▲ SJÓNSTEYPUVEGGUR MEÐ FLEKAMÓTUM AF GÆÐUM SEM JAFNGILDA NÝJUM FLEKUM AUK ÞESS SEM STÆRÐ FLEKA OG UPPRÖÐUN KÓNA SKAL VERA RÉGLULEG EFTIR LENGÐ OG HÆÐ Á VEGG. EFTIRLITSADILI SKAL SAMPYKKJA UPPRÖÐUN KÓNA ÆÐUR EN VEGGUR ER STEYPTUR


GN GÓLFNIDURFALL - STAÐSETNING OG TEGUND SKAL VERA Í SAMRÆMI VIÐ GRUNNLAGNATEIKNINGAR FRÁ FERLI - BENDING BOTNPLÖTU Í KRINGUM NIDURFÖLL SKAL VERA:

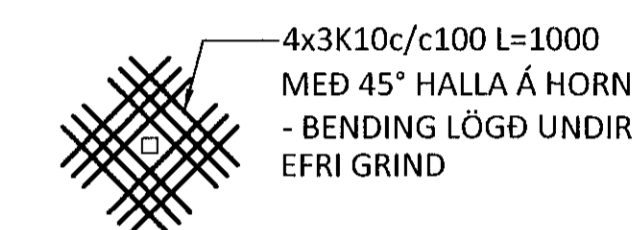

• U-00 HNITAPUNKTUR Í SÖKKULVEGG - HNITASKRÁ ER Á TEIKNINGU 1-0100

V001 TÁKNAR NÚMER INNVEGGJAR SEM SÝNDUR ER Á TEIKNINGU 1-3002

LYKILMYND:

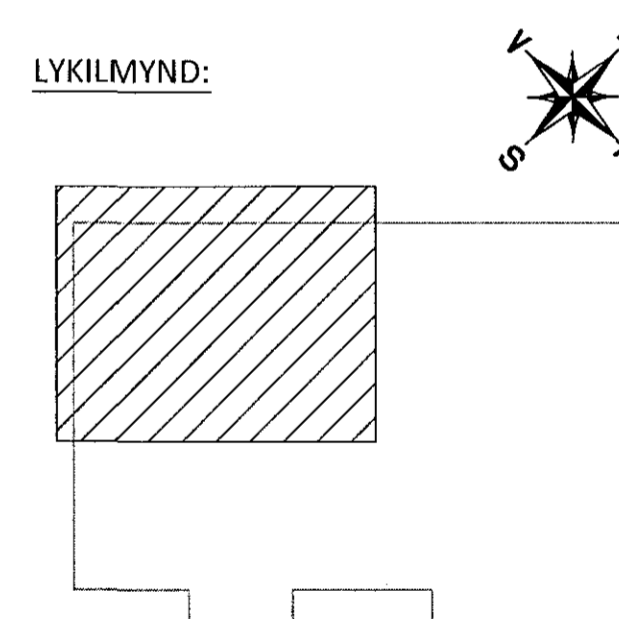

ÁRITUN ÁRITUNARSTOFNA 2205644785

BR. DAGS. BREYTING

ferill
VERKFRÆÐISTOFA

FLATAHRAUN 13 HAFNARFJÖRÐUR
NÝBYGGING KRÓNUVERSLUN
BURÐARVIRKI
PLATA YFIR 1.HÆÐ
GRUNNMYND - 1.HLUTI

SAMPYKKT		KT.	
HÖNNUNUR		DAGS. ÚT.G.	
AK	argrimur@ferill.is	HE	26.10.15
MKV. (A1)	1:50	VERK.NR.	14048
		TEIKN.NR.	1 - 1001
		BREYTT.	

Ferill ehf. Mörkin 1 108 Reykjavík Sími: 575 1600 Fax: 575 1601 www.ferill.is