


SKÝRINGAR:

- SJÁ TEIKNINGU 1-0000 FYRIR ALMENNAR SKÝRINGAR
- ÖLL MÁL ERU Í MILLIMETURUM OG ALLIR KÓTAR ERU Í METRUM
- UPPGEFNIR KÓTAR Á GRUNNMÝNDUM ERU ALLTAF MIÐAÐIR VID EFRI BRÚN STEYPU
- SJÁ TEIKNINGU 1-0160+ FYRIR INNSTEYPTAR FESTINGAR IF1, IF2...
- SJÁ TEIKNINGAR 1-1100 OG 1-3000+ FYRIR STÁLVIKRI

TÁKN:

- ▲ SJÓNSTEYPUVEGGUR MEÐ FLEKAMÓTUM AF GÆÐUM SEM JAFNGILDA NÝJUM FLEKUM AUK ÞESS SEM STÆRÐ FLEKA OG UPPRÖÐUN KÓNA SKAL VERA REGLULEG EFTIR LENGD OG HÆÐ Á VEGG. EFTIRLITSADILI SKAL SAMPYKKJA UPPRÖÐUN KÓNA ÁÐUR EN VEGGUR ER STEYPTUR
- ← TÁKNAR RÁÐANDI STEFNU BENDINGAR Í NEDRI BRÚN
- TÁKNAR RÁÐANDI STEFNU BENDINGAR Í EFRI BRÚN
- V001 TÁKNAR NÚMER INNVEGGJAR SEM SÝNDUR ER Á TEIKNINGU 1-3002

LYKILMYND:

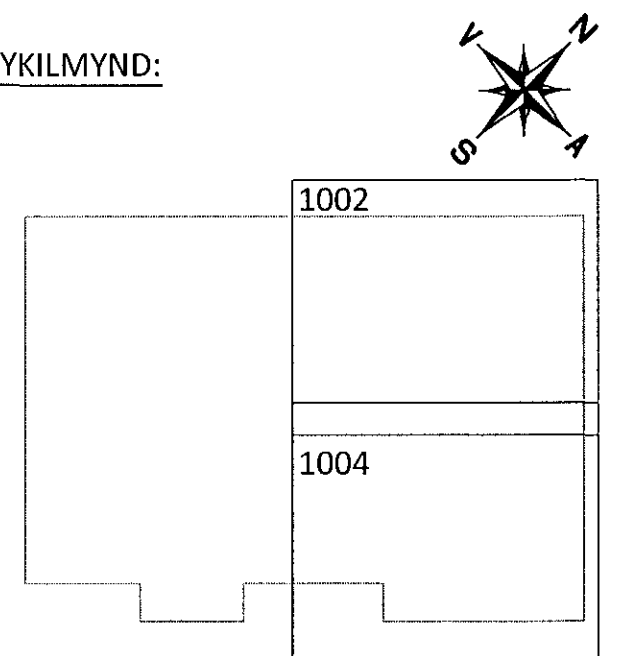

ÁRITUN AÐALHÖNNUNÐAR: 2205649365

A 26.10.15 TIMBURLOFTI BÆTT VID  
BR. DAGS. BREYTING



FLATAHRAUN 13 HAFNARFJÖRÐUR  
NÝBYGGING KRÖNUVERSLUN  
BURÐARVIRKI  
PLATA YFIR 1.HÆÐ  
YFIRLITSMYND - GRUNNMÝND

SAMÞYKKT:		KT.	
HÖNNUNÐUR	YFIRFARND	DAGS. ÚTG.	DAGS. BREYT.
AK	HE	09.09.15	26.10.15
MKV. (A1)	VERKNR.	TEIKN. NR.	BREYT.
1:120	14048	1 - 1000	A