


Samþykkt þann

04. nóv. 2015

Byggingafræðingur / Hafnarfirði
E.h. Hrólfur S. Gunnarsson

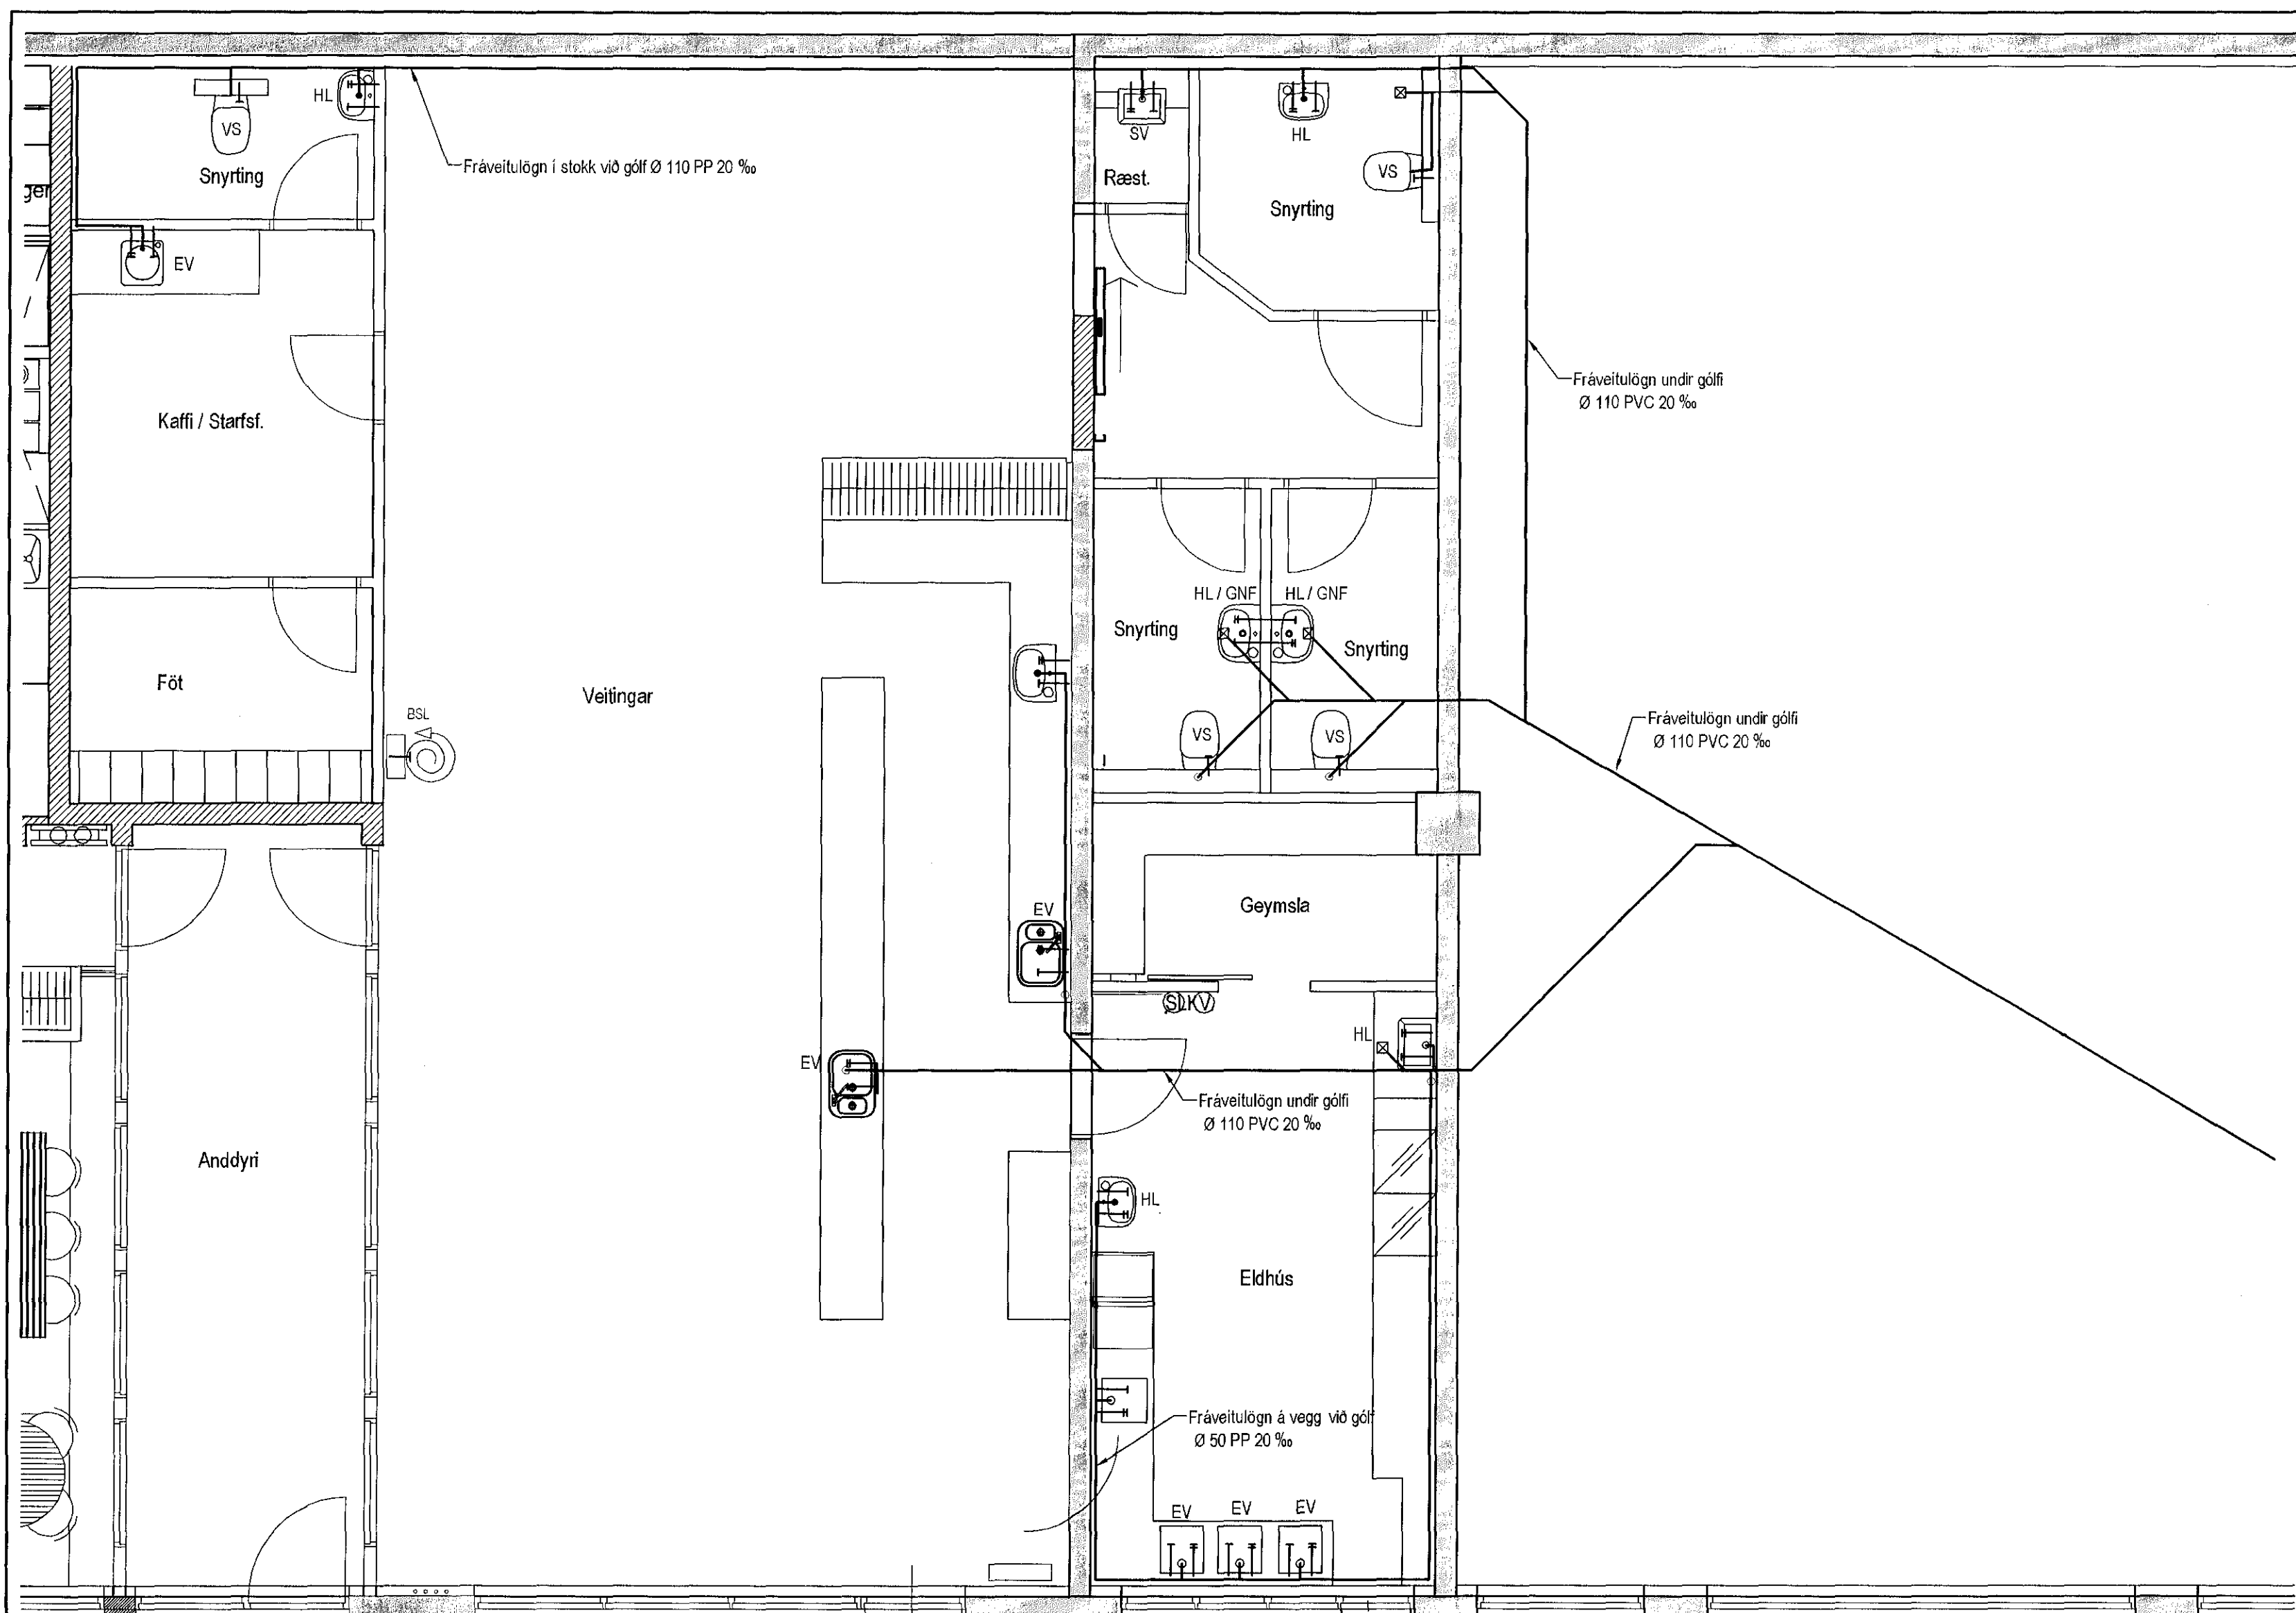

Fráveitulagnir
Fráveitulagnir undir botnplötu og utan með húsi skulu vera úr PVC. Grafa skal fyrir lögnum í fullþjappað fyllingaefti. Undir og umhverfis rörin skal vera minnst 150 mm sandlag. Lagnir skulu liggja á belgnum ekki á múffum. Skeyta skal rör með þar til gerðum þéttihringjum. Þess skal gætt að rör geti þanist eðlilega.

Fráveitulagnir rými 01-03, Grunnmynd, 1:50

Útgáfa	Breyting	Dagsetning	Hannað
Sveinbjörn Hinriksson Byggingaæknifræðingur Kt. 160851-2529 Brekkugötu 8 Hafnarfirði Sími: 555-4008, 861-9851 Netfang: svennih@internet.is		Staður Strandgata 75 Hafnarfirði	Skýring Rými 01-03 Fráveitulagnir
Hannað / Teiknað	Kvarði	Dagsetning	Verknr. / Teikn.nr.
	1:50	30. 9. 15	14-15 / 2-02

Handwritten signature and date