


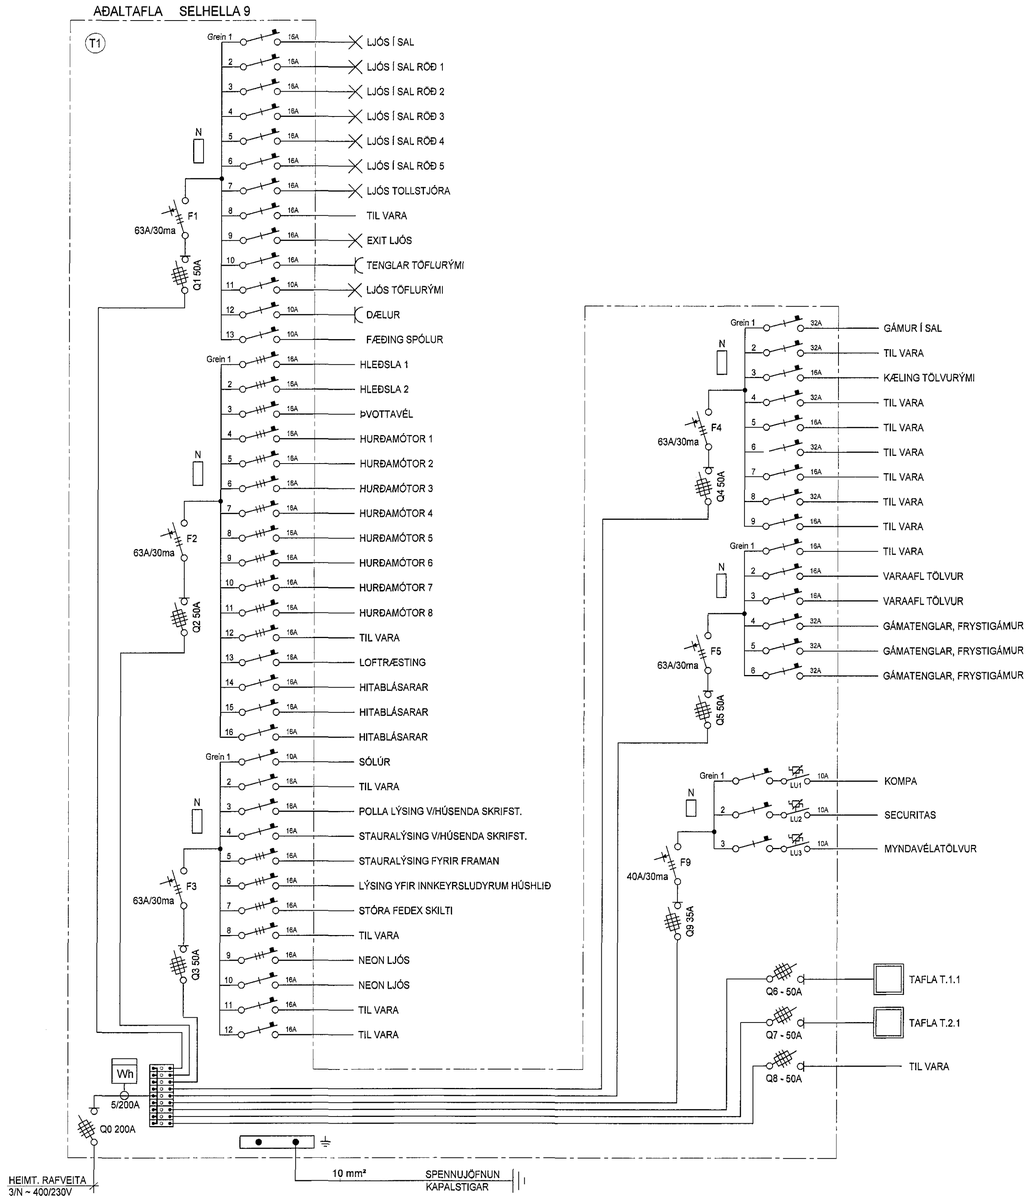


Byggingafulltrúi Hafnarfjarðar
Móttekið þann
05 NOV 2015

SKÝRINGAR

LUMEX
LX TEIKNISTOFA
Skipholt 37, 108 Reykjavík, IS
+ (354) 668 8388
www.lumex.is
HELGI KR. EIRÍKSSON KT. 110156-2769

Hönnun: HKE
Teiknað: PHS
Yfirfarið: HKE

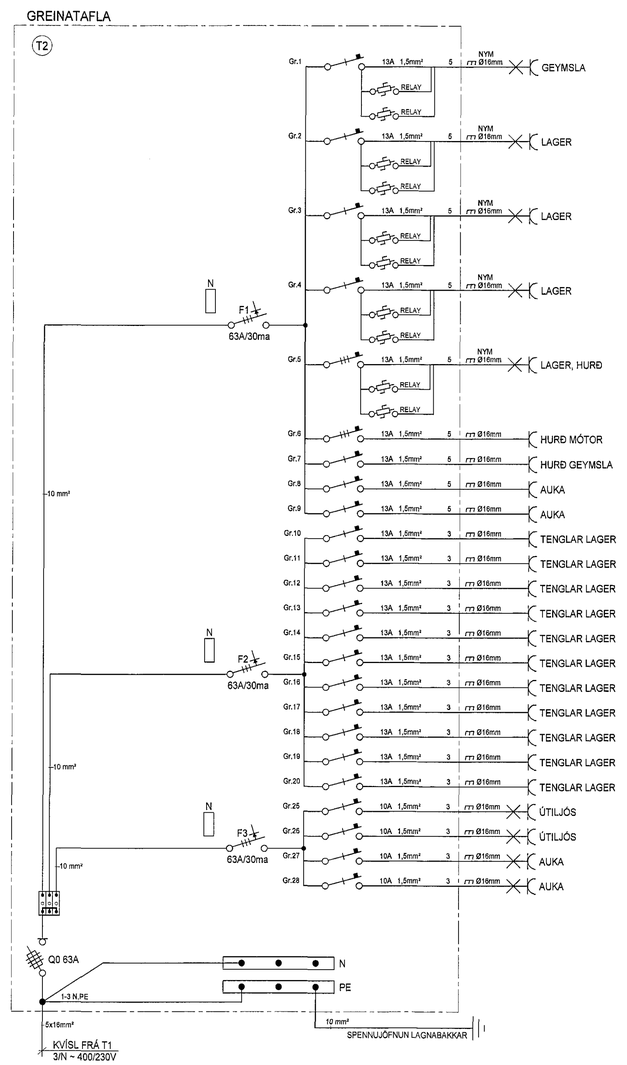Verkefni:
FEDEX, SELHELLA 9

Dags.: 03.11.2015
Mvk.:
Tölvuheiti: GRSELHELLA9

Verkhluti:
EINLÍNUMYNDIR

Teikning blað:
LX-RAF-09