Byggingafulltrúi Hafnarfjarðar
Móttekið þann
11 NOV 2015

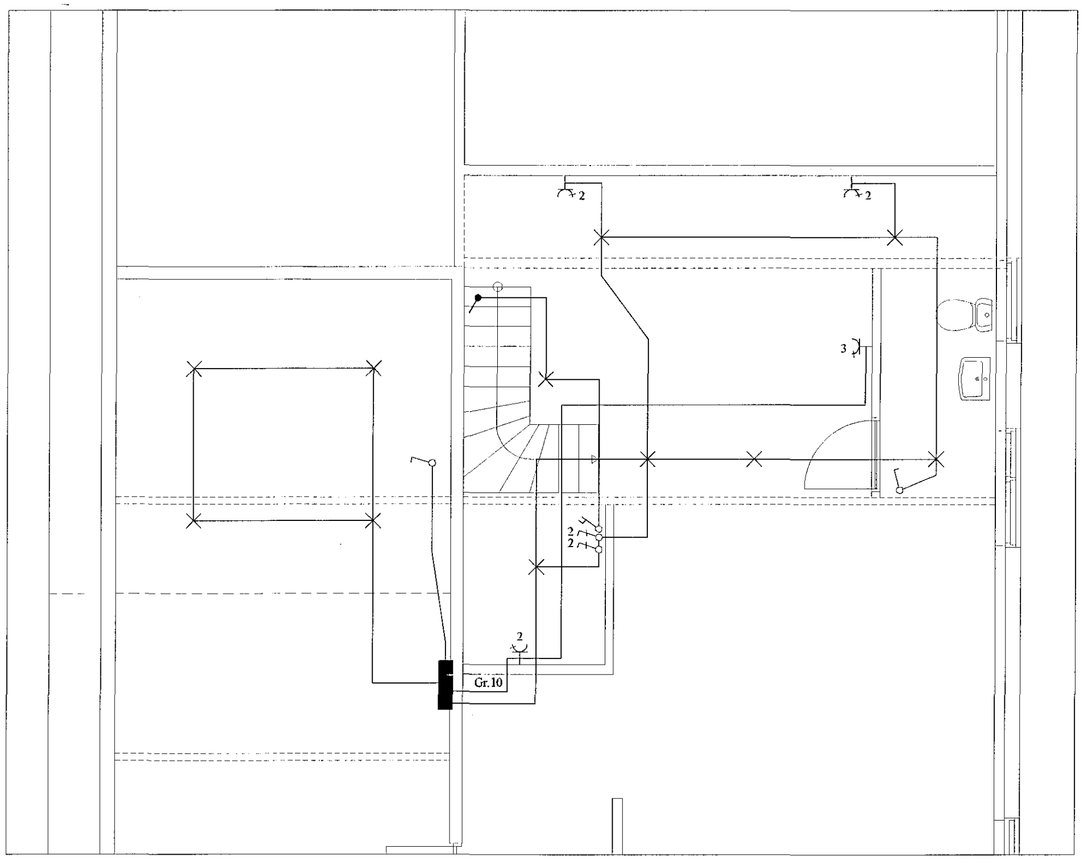

RAFLÖGN 2 HÆÐ

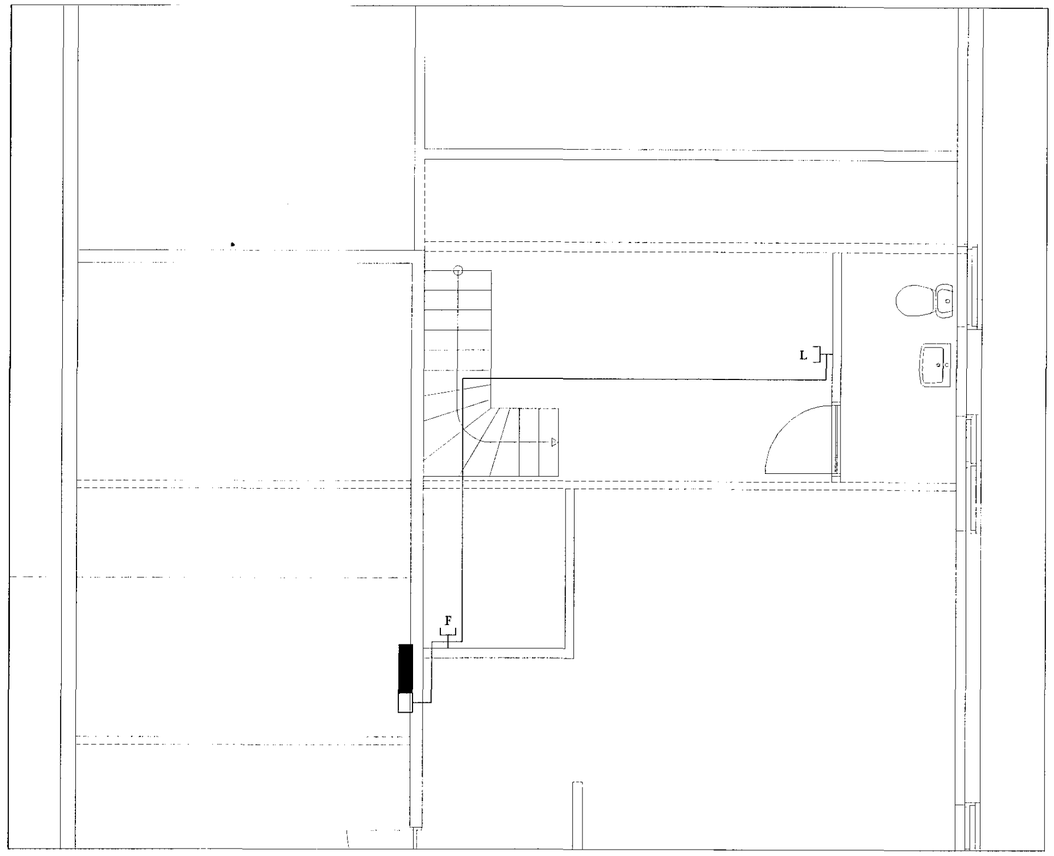

SMÁSPENNA 2 HÆÐ

Áritun aðalhönnuðar

A	12-04-11	HALOGENLÝSINGU BÆTT VIÐ OFL.	B.Þ.T.	T.S.		220146-2439	
ÚTG.	DAGS.		TEIKN.	HANNAD	SAMÞYKKT	KENNITALA	

HNOÐRAVELLIR 23 HAFNARFIRÐI
2 HÆÐ RAFLÖGN

TERA s/f RAFMAGNSVERKFRÆÐISTOFA
EDMUND BELLERSEN RAFMAGNSTÆKNIFR. SÍMI 5687388
TRAUSTI SVEINBJÖRNSSON RAFMAGNSTÆKNIFR. SÍMI 5687390

MKV.	1:50
TEIKNNR.	3
SÍÐASTA TNR.	
TNR. 3 AF 3	ÚTG. A
GEYMSLUNR.	