
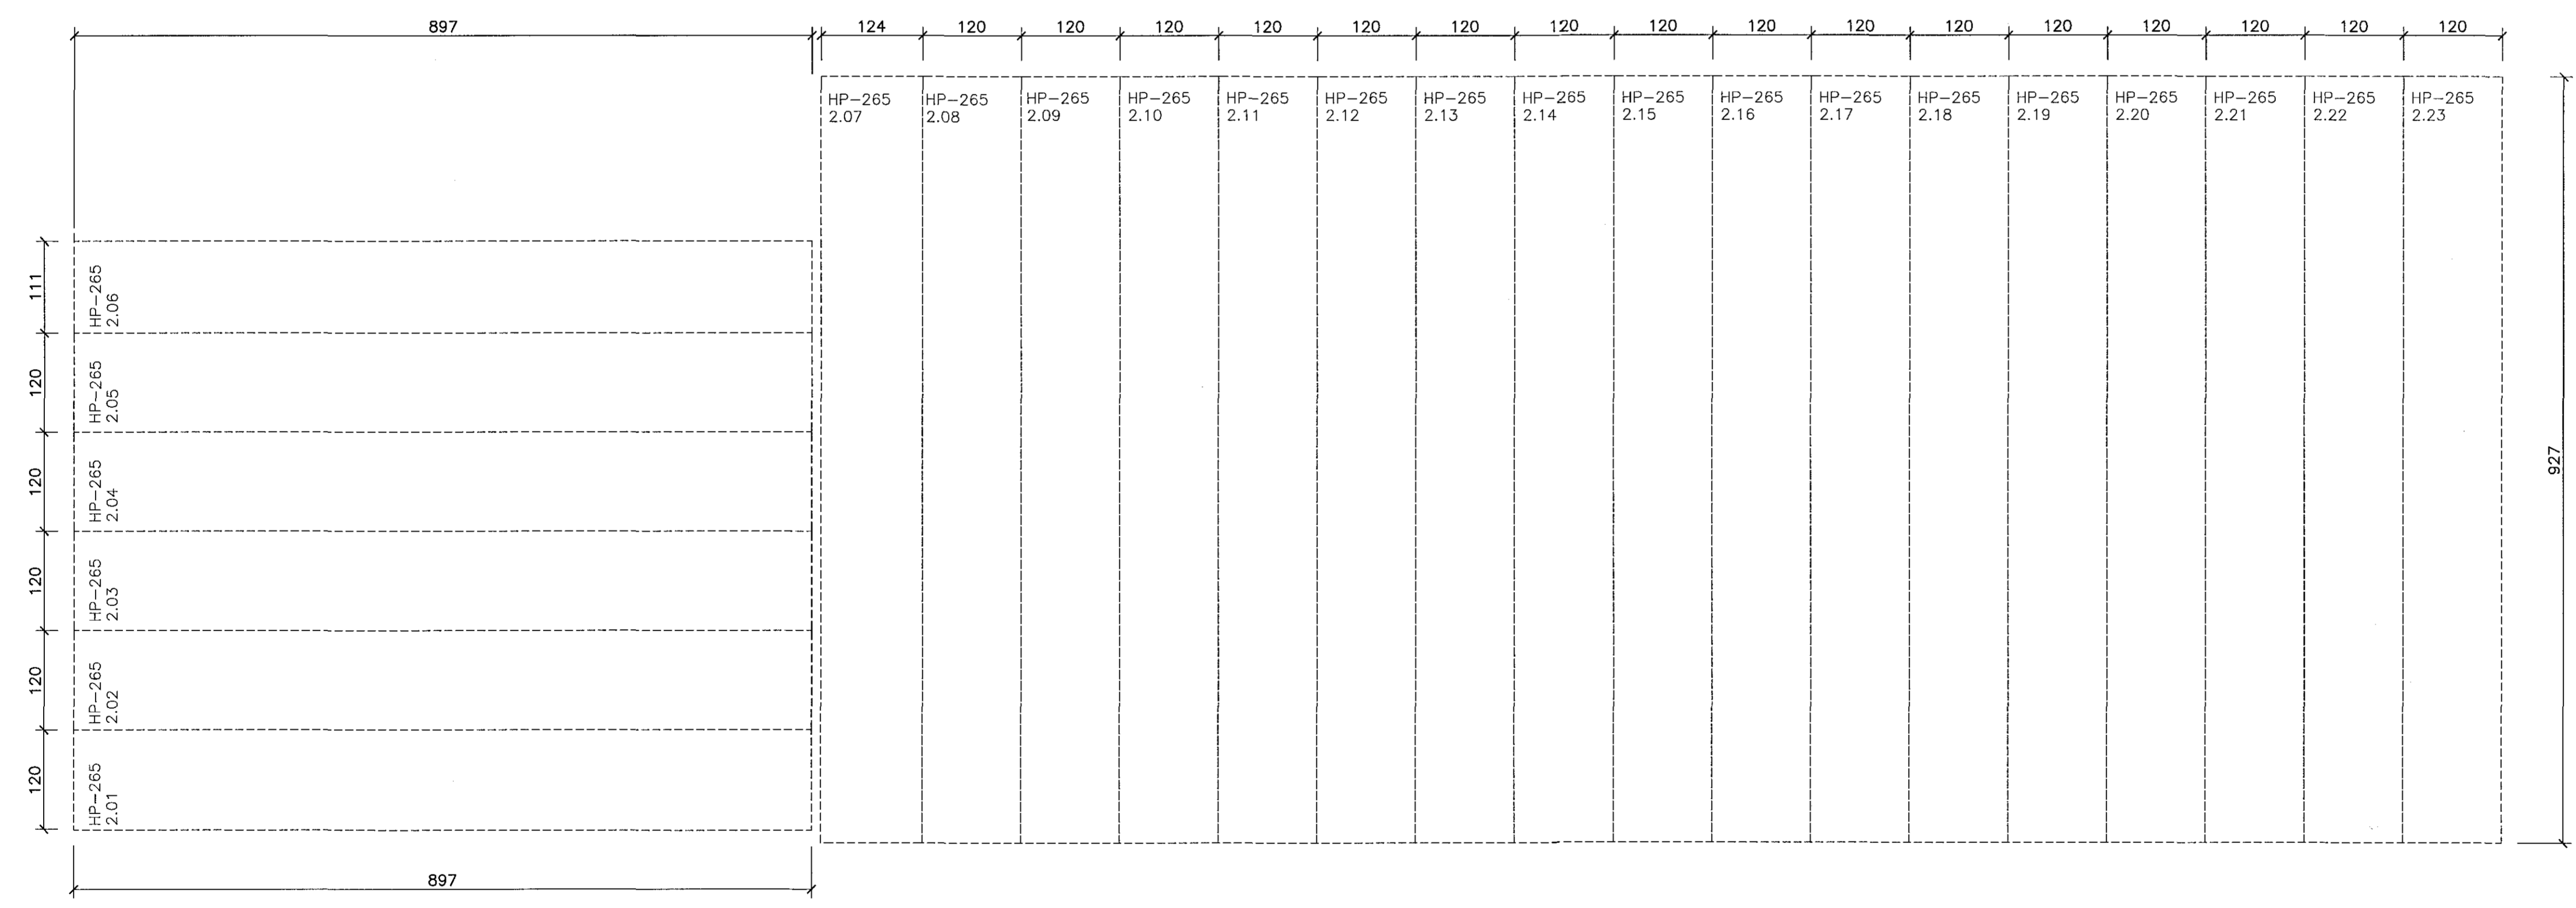


**BURÐARVIRKI: Holplötur efra þaks 1:50**  
 Þak: Notálag 1.5 kN/m<sup>2</sup> + 4.3 kN/m<sup>2</sup> (ásteypulag, farg).

Lykilmynd

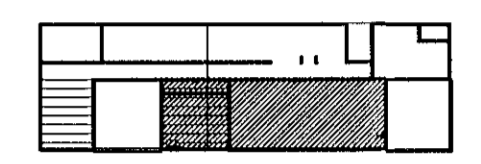

Breytingar:


**TÓV** TEIKNISTOFAN ÓDINSTORGI,  
 VERKFRÆÐISTOFA ehf.  
 Óðinsgeitu 7  
 101 Reykjavík  
 Netfang: gusti@to.is  
 Sími: 510 2210

Verkefni: ÁSTJARNARKIRKJA, HAFNARFIRDI  
 Heiti: BURÐARVIRKI: Holplötur efra þaks.

Hönnun: VÍFILL ODDSSON kt. 101237-3629	VERKFRÆÐINGUR FVFI - FRV
GÓSTAÞÓR ÞORSSON kt. 101237-5069	VERKFRÆÐINGUR FVFI
KRISTJÁN S. GUDMUNDSSON kt. 070254-5819	VERKFRÆÐINGUR FVFI

Áritun aðalhönnuðar:

M. 1:50  
 R. G.V.  
 T. G.V./I.V.  
 Dags. Sept. 2015. Nr. 1563-1-11.