A SNIÐ A–A. 1:20.

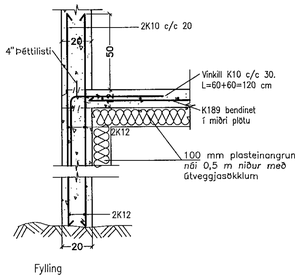

B SNIÐ B–B. 1:20.

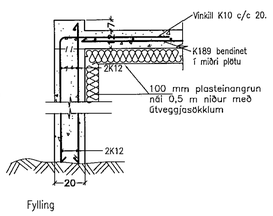

C SNIÐ C–C. 1:20.

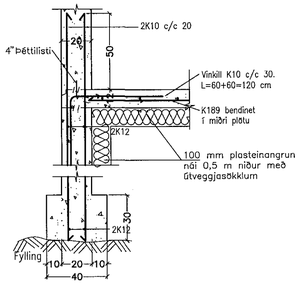

D SNIÐ D–D. 1:20.

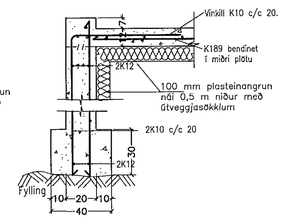

E SNIÐ E–E. 1:20.

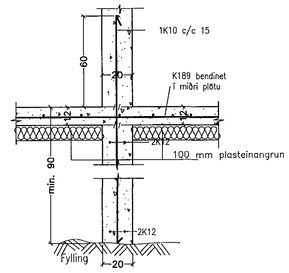

F SNIÐ F–F. 1:20.

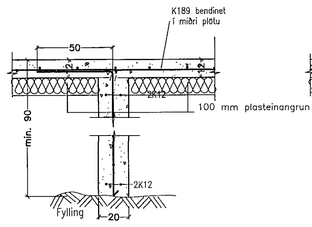

G SNIÐ G–G. 1:20.

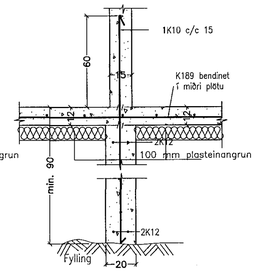

H SNIÐ H–H. 1:20.

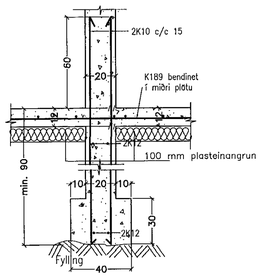

I SNIÐ I–I. 1:20.

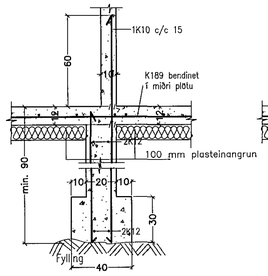

J SNIÐ J–J. 1:20.

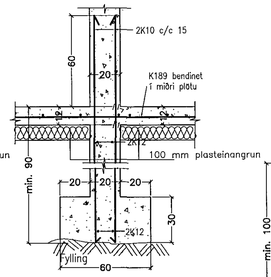

K SNIÐ K–K. 1:20.

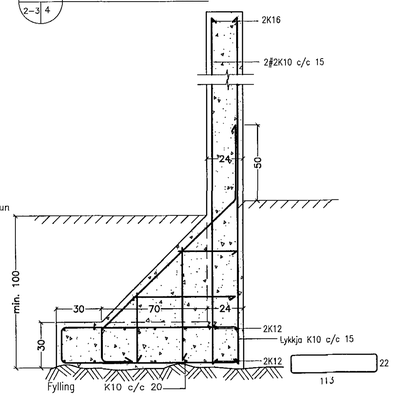

U1 Snið í U1. 1:20.

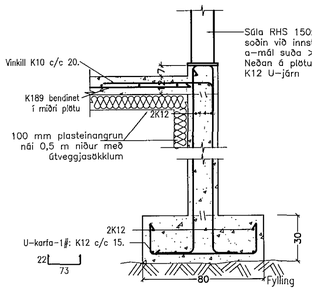

U2 Snið í U2. 1:20.

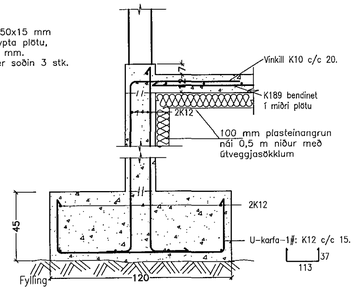

U3 Snið í U3. 1:20.

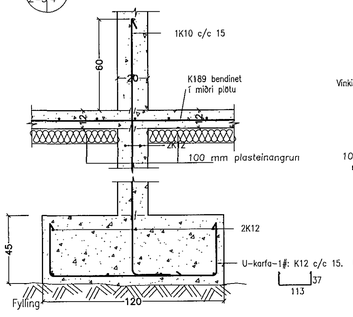

U4 Snið í U4. 1:20.

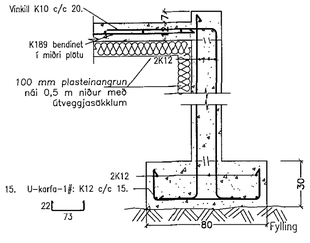

U5 Snið í U5. 1:20.

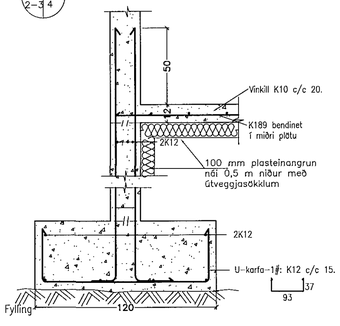

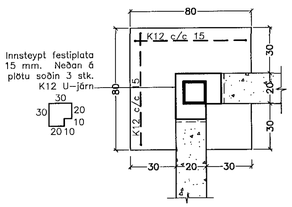

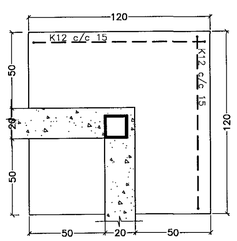

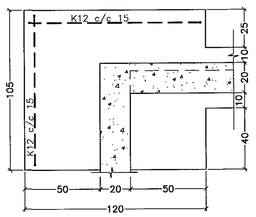

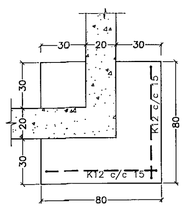

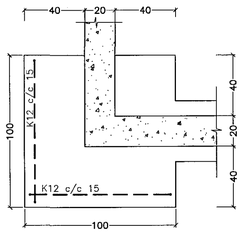

Samþykkt þann
23 NOV 2015
Byggingafulltrúinn í Hafnarfirði
F.h. Sigurður Steinar Jónsson

Breytingar:
–

TÓV

TEIKNISTOFAN ÓÐINSTORGI,
VERKFRÆÐISTOFA ehf.
Óðinsgötu 7
101 Reykjavík
Netfang: gustil@to.is
Sími: 510 2210

Verkefni: ÁSTJARNARKIRKJA, HAFNARFIRÐI
Heiti: BURÐARVIRKI: Sérmyndir sökkla.

Hönnun: VÍFILL ODDSSON kt. 101237–3629 — VERKFRÆÐINGUR FVFÍ – FRV
GÚSTAF K. GÚSTAFSSON kt. 010163–5069 — VERKFRÆÐINGUR FVFÍ
KRISTJÁN S. GUÐMUNDSSON kt. 070254–5819 — VERKFRÆÐINGUR FVFÍ

Áritun aðalhönnuðar: Björn Guðbrandsson Kt. 270174-4849

M. 1:50
R. G.V.
T. G.V./I.V.
Dags. Sept. 2015. Nr. 1563–1–4.