



BURÐARVIRKI: Grunnmynd sökla 1:50

Sambýkkt barn
23 NOV 2015
Byggingafrúnn í Hafnarfirði
Fh. Sigurður Steinar Jónsson

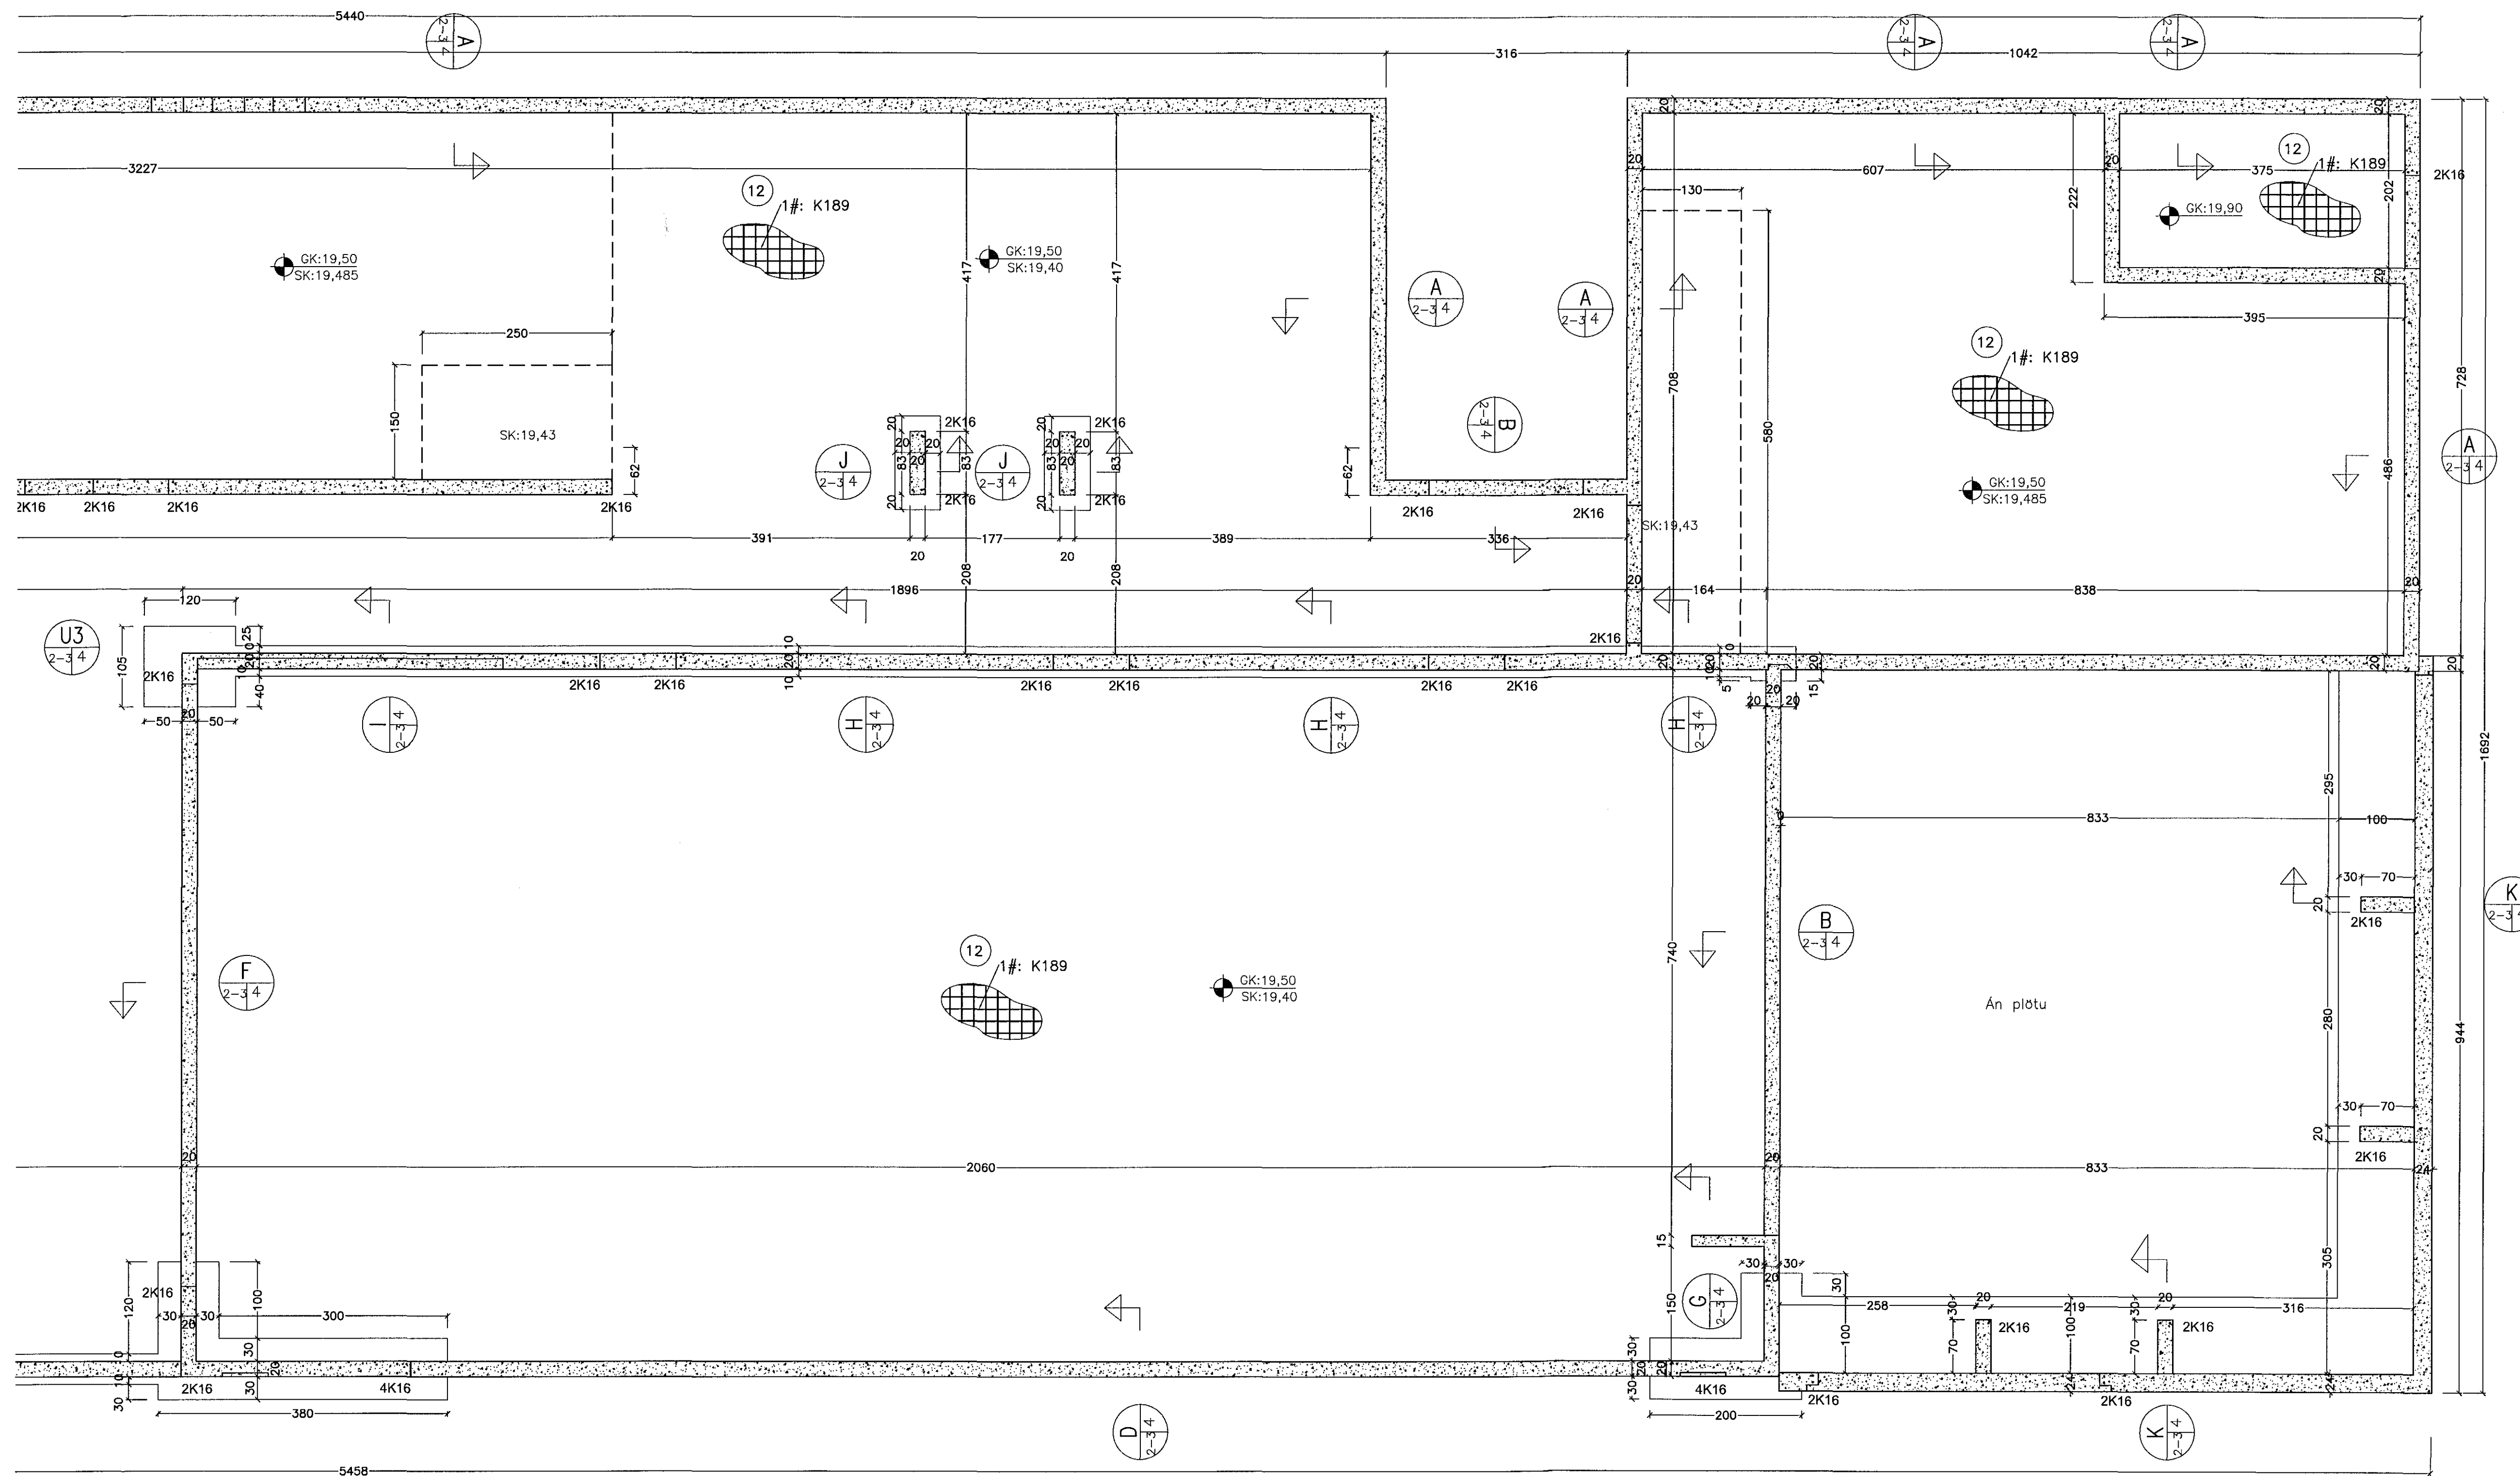

Lykilmynd

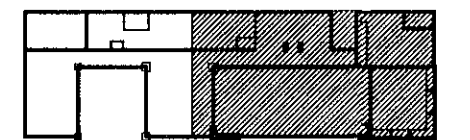

Breytingar:

TÓV TEIKNISTOFAN ÖDINSTORGI,
VERKFRÉDISTOFA ehf.
Öðinsgötu 7
101 Reykjavík
Netfang: gusti@to.is
Sími: 510 2210

Verkefni: ÁSTJARNARKIRKJA, HAFNARFIRÐI
Heiti: BURÐARVIRKI: Grunnmynd sökla.

Hönnun: VÍFILL ÖDDSSON kt. 101237-3629	VERKFRÉDINGUR FVFI - FRV
GÚSTA ÖDDSSON kt. 11763-5069	VERKFRÉDINGUR FVFI
KRISTJÁN S. GUÐMUNDSSON kt. 070254-5819	VERKFRÉDINGUR FVFI

Áritun aðalhönnuðar: Björn Guðmundsson
Kt. 170174-30

M. 1:50
R. G.V.
T. G.V./I.V.
Dags. Sept. 2015. Nr. 1563-1-3.