


Skýringar
Öll hæðar mál UG og YG mæld við fullfrágengi gólf.

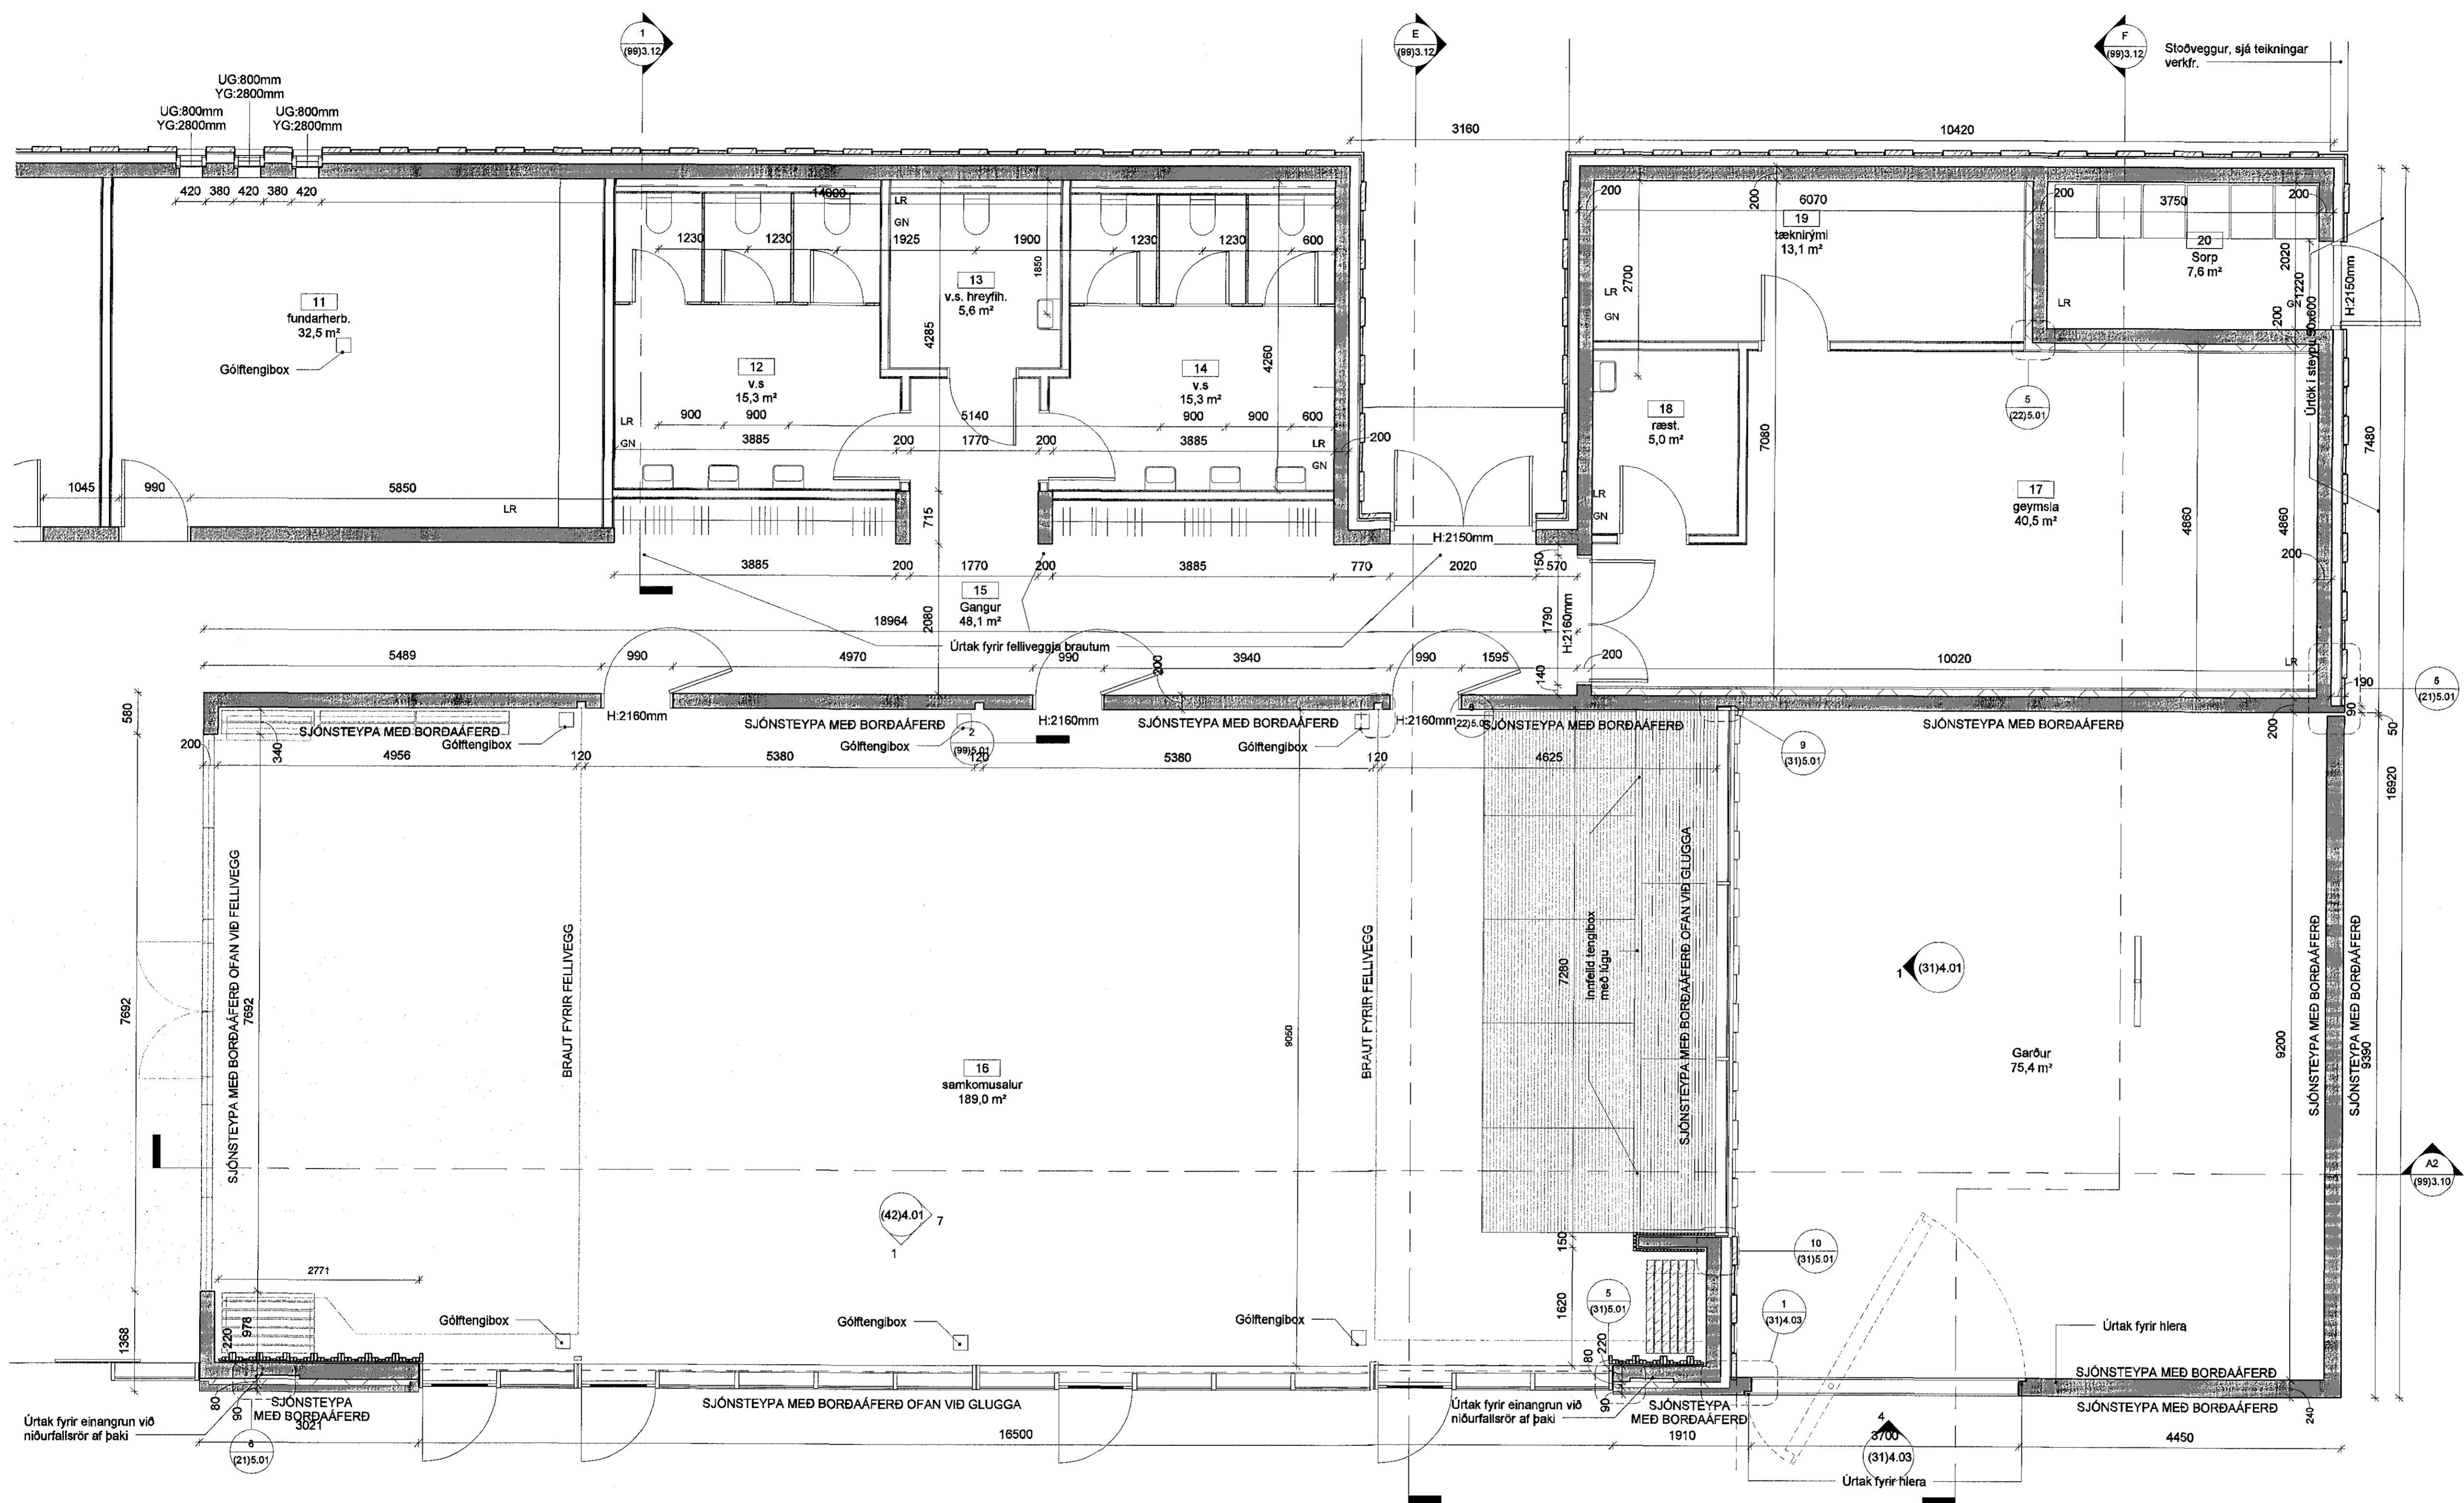

Útg.	Dagur	Almennar skýringar, mælingar og breyting á gugga í inngarði	Skýring	Jfs teikning
A	27.10.2015	Almennar skýringar, mælingar og breyting á gugga í inngarði	skýring	Jfs teikning

Skýringamynd

Safnaðarheimili Ástjarnarkirkju

Heimilisfang: KIRKJAVELUR 1
Sveitafélag: HAFNAR-ARBUR
Vestur: VERKEIÐNINGAR
Skýringar: STEYPUTEIÐING 2 AF 2

Formaður / Heiðarlag: bgr, jbs
Vefur / Samþykkt: aei / lag
Mælikvarði: 1 : 50

Staðsetning: 1400-1-5050010
Lanúmer: 197735

Ástæða:
 Aðalsteinn Snæsson
 Anna Þór Jónsson
 Björg Tólfsson
 Orri Guðmundsson
 Egill Guðmundsson
 Þorvaldur L. Þorgeirsson
 Ólafur Guðmundsson
 Hönnuðarstjóri

Ávísasteljar: sími 511 2060 | Höfundur: töl. 511 2066 | Vefur: www.arkis.is | Tölvafræðingur: nollang arkis@arkis.is

Arkís arkitektar (21)3.02 A
 dagsetning: 01.09.2015
 vskv.: 14 050
 teikning: A
 breyting

1 (21) Steyputeikning 2 af 2
1 : 50