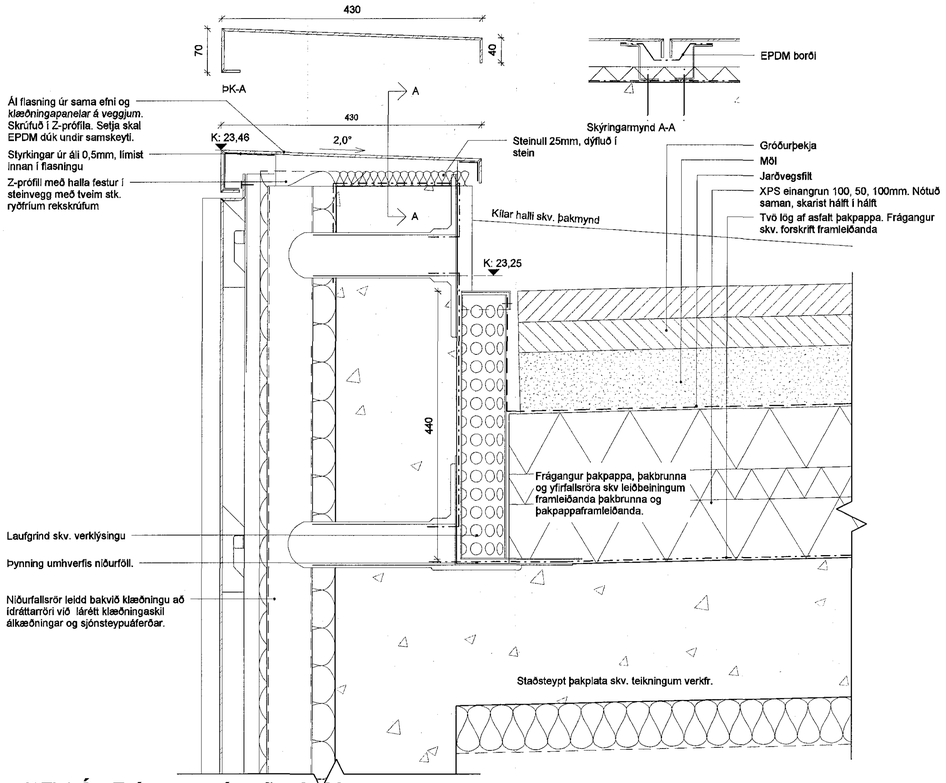

2 (27) LÓ - Frágangur á neðra þaki
1 : 5

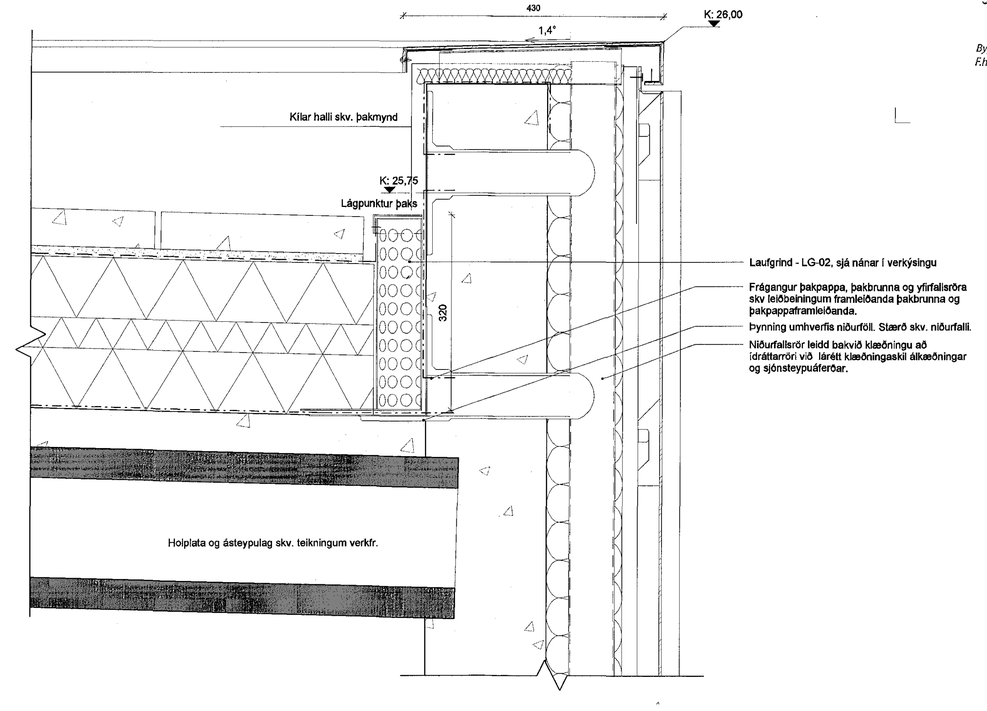

1 (27) LÓ - Þakkantur á sal
1 : 5

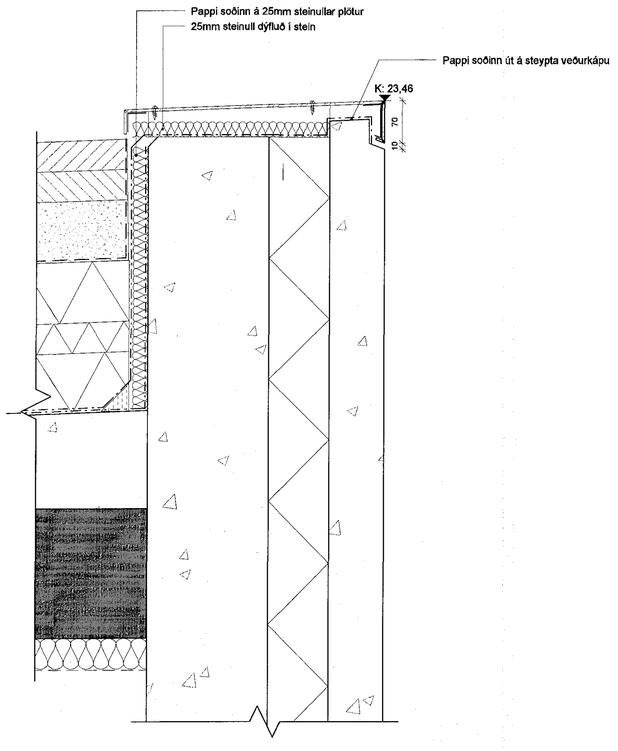

5 (27) LÓ - Þakkantur samlokuveggur
1 : 5

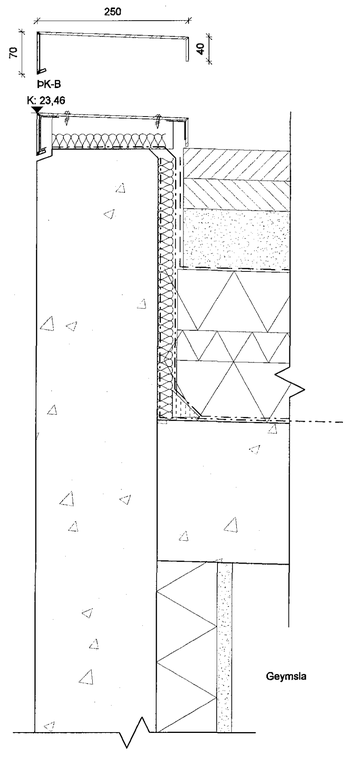

6 (27) LÓ - Þakkantur við altarisgarð
1 : 5

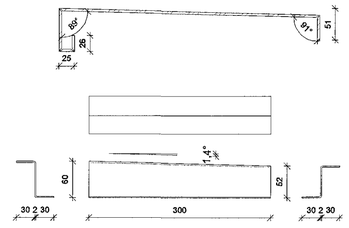

(27) Sérsmíði á þakkant
1 : 5

Samþykkt þann
23 NÓV 2015
Byggingafulltrúinn í Hafnarfirði
f.h. Sigurður Steinar Jónsson

útg.	dags.	skýring	teiknað
A	27.10.2015	Almennar skýringar, málsetningar og breyting á glugga í inngarði.	jbs

Skýringarmynd

Safnaðarheimili Ástjarnarkirkju

Heimilisfang:	KIRKJUVELLIR 1
Sveitarfélag:	HAFNARFJÖRÐUR
Verkhluti:	DEILITEIKNINGAR
Skýringartexti:	DEILI Í ÞAK
hannað / teiknað:	bg, jbs
yfirfarið / samþykkt:	ojbj / bg
mælikvarði:	1 : 5
staðgreinir:	1400-1-50650010
landnúmer:	197735

Arkitekt:

○ Aðalsteinn Snorrason	arkitekt fal	kt.161161-2769
○ Anna Pór Jónsson	arkitekt fal	kt.010174-4819
○ Birgir Teitsson	arkitekt fal	kt.020460-4589
○ Björn Guðbrandsson	arkitekt fal	kt.170174-3059
○ Egill Guðmundsson	arkitekt fal	kt.270152-5869
○ Þorvarður L. Björgvinsson	byggingafræðingur tæ	kt.260672-3529

○ hönnuður aðal-/verkuppdrátta:
○ hönnunarstjóri:

Arkís arkitektar	Höfðatúni 2	105 Reykjavík	kt.531107-0550
sími 511 2060	fax 511 2066	www.ark.is	netfang arkis@ark.is

dagsetning: 01.09.2015
verknr.: 14-050

ARKÍS arkitektar

(27)5.01 teikning — A breyting

Skýringarmynd A0 - A4: 1:394
ÁSKILJUM OKKUR ALLAN RÉTT Á HUGMYNDUM, FULLTRÚUM EÐA SMÍÐI ÞESSARA TEIKNINGA