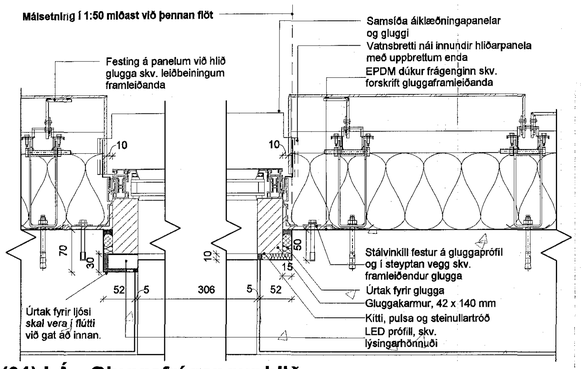

1 (31) LÁ - Gluggafrágangur hlið
1 : 5

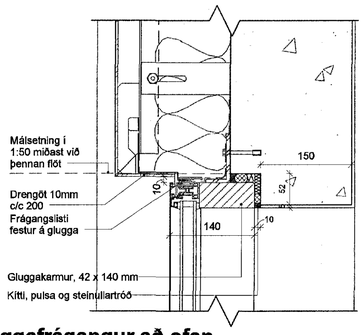

2 (31) LÓ - Gluggafrágangur að ofan
1 : 5

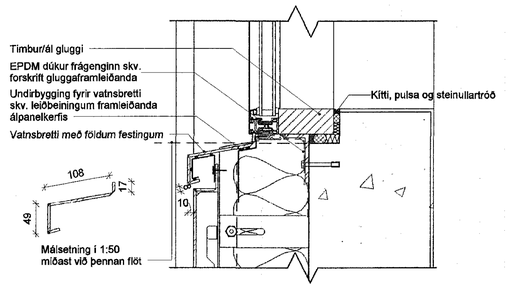

3 (31) LÓ - Gluggafrágangur að neðan
1 : 5

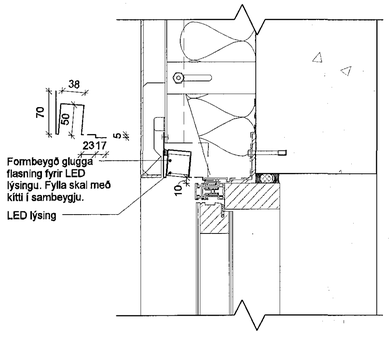

4 (31) LÓ - Frágangur ofan við bakinngangshurð
1 : 5

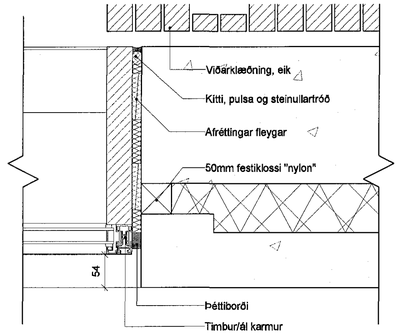

5 (31) LÁ - Glerveggur í sal
1 : 5

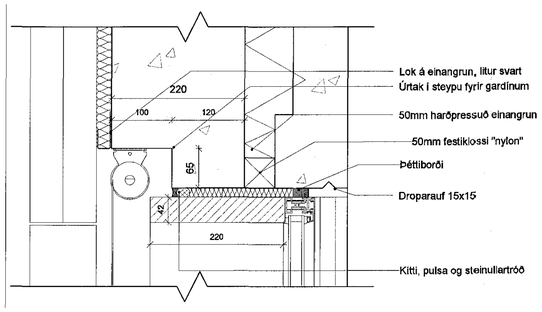

6 (31) LÓ - Glerveggur í sal að ofan
1 : 5

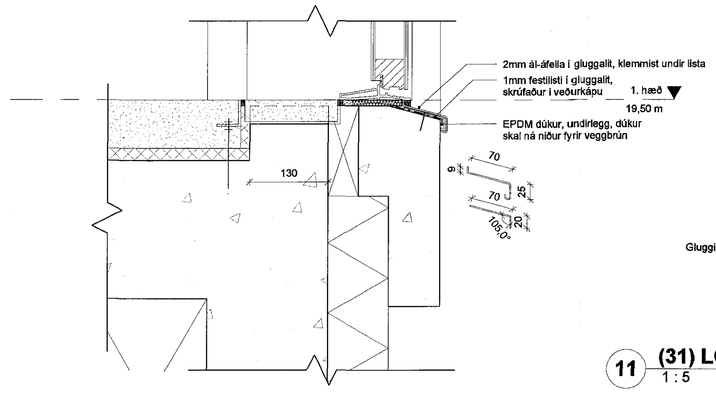

7 (31) LÓ - Frágangur við þröskuld í sal
1 : 5

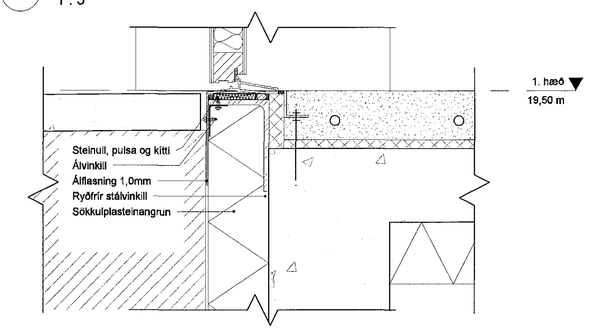

8 (31) LÓ - Frágangur við þröskuld við bakinngang
1 : 5

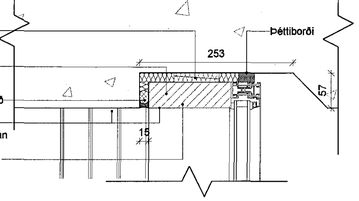

9 (31) LÁ - Altarisgluggi hægri
1 : 5

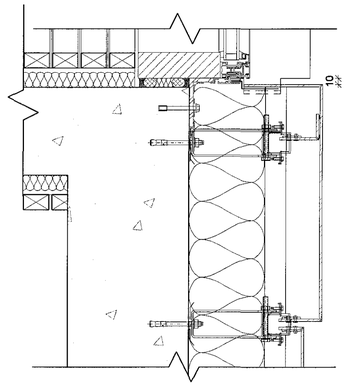

10 (31) LÁ - Altarisgluggi vinstri
1 : 5

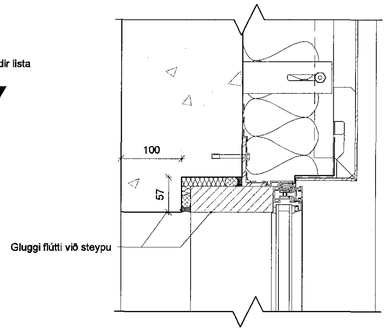

11 (31) LÓ - Altarisgluggi að ofan
1 : 5

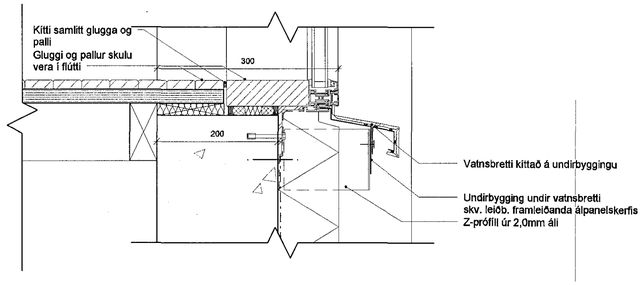

12 (31) LÓ - Altarisgluggi að neðan
1 : 5

Samþykkt þann
23 NÓV 2015
Byggingafulltrúinn í Hafnarfirði
F.h. Sigurður Steinar Jónsson

útg. dags. skýring teiknað

Skýringarmynd

Safnaðarheimili Ástjarnarkirkju

Heimilisfang: KIRKJUVELLIR 1
Sveitarfélag: HAFNARFJÖRÐUR
Verkhluti: DEILITEIKNINGAR
Skýringarteikn: DEILI Í GLUGGA OG HURÐAR Í ÚTVEGG

hannað / teiknað: bg, ibs
yfirfarið / samþykkt: ojó / bg
mælikvarði: 1 : 5
efnisgreinir: 1400-1-50650010
landnúmer: 197735

Arkitekt:
Aðalsteinn Snæsson arkitekt fal kt.161161-2769
Arnar Þór Jónsson arkitekt fal kt.010174-4819
Birgir Teitsson arkitekt fal kt.020460-4589
Björn Guðbrandsson arkitekt fal kt.170174-3059
Egill Guðmundsson arkitekt fal kt.270162-6869
Porvaður L. Björgvinsson byggingafræðingur (M) kt.250572-3529
Skrúðgarðahönnuður aðal/deiliuppdrátta:
Hönnunarstjóri:

Arkís arkitektar Höfðabakki 2 kt 531107-0550
sími 511 2060 fax 511 2066 110 Reykjavík www.arkis.is netfang arkis@arkis.is

ARKÍS arkitektar
dagsetning: 01.09.2015
verknr.: 14-050
(31)5.01
teikning breyting

Skrifstofa A3 = 297 x 420
ÁSKILIÐ ÉR ALLAR RÉTTINDI Á HUGMYNDUM, FYRIRKOMULAGI OG TEIKNINGUM