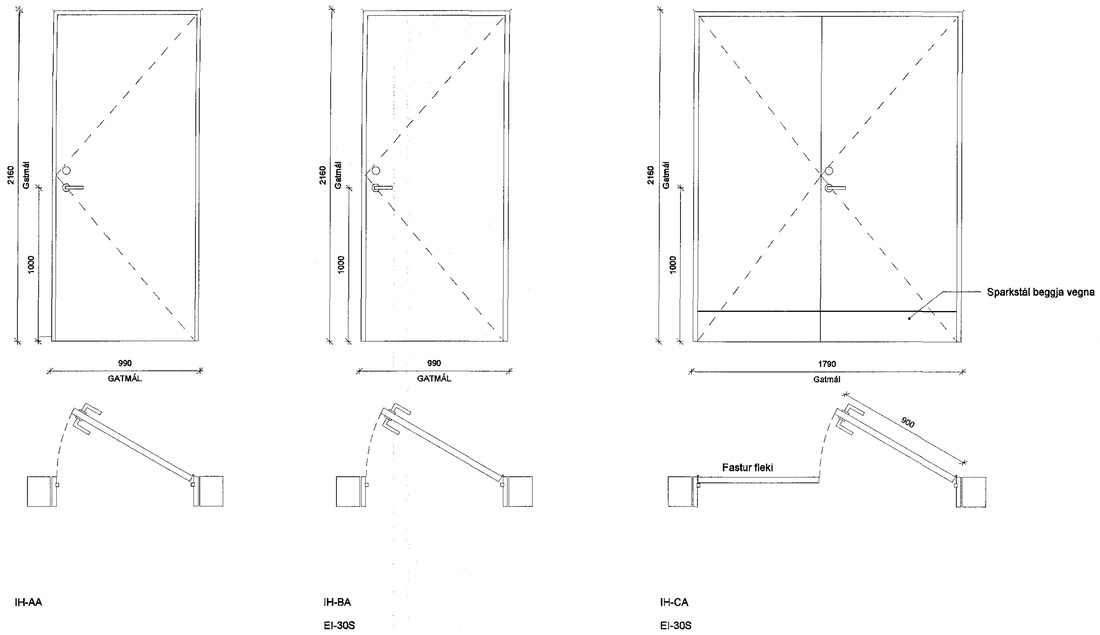

IH-AA

IH-BA
EI-30S

IH-CA
EI-30S

(32) Innihurðayfirlit
1 : 20

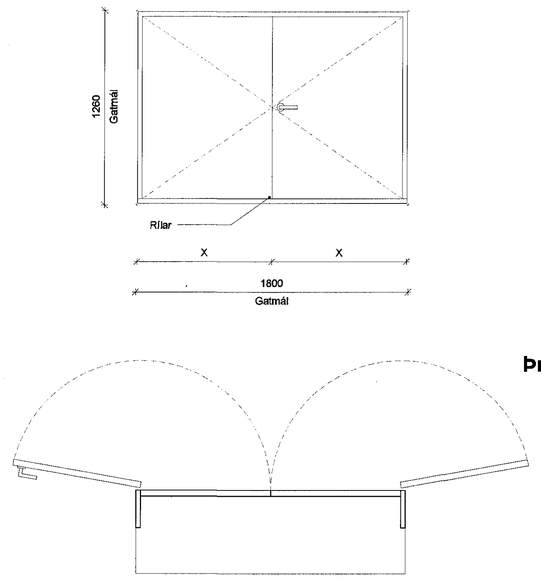

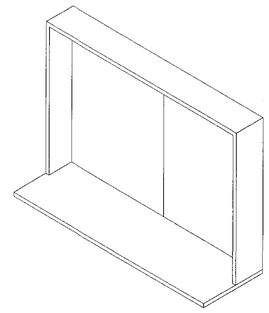

Þrívíð mynd - IGA-A Lúga í eldhúsi

(32) IG-A EI-30S
1 : 20

Samþykkt þann
23 NOV 2015
Byggingafulltrúinn / Hafnarfirði
F.h. Sigurður Steinar Jónsson

(32) Innihurðaskrá eftir tegund

Tegund	Hurðarnúmer	Opnunarátt	Gatmál í vegg: Breidd	Gatmál í vegg: Hæð	Gatmál í vegg: Op	Gatmál í vegg: Karmlýst	Krófur: Brunaþol hurð	Krófur: Brunaþol gler	Krófur: Öryggisgler	Krófur: Hljóðkrafa	Efni: Hurðasæjald	Efni: Karmur	Búnaður: Aðgangskortakerfi	Búnaður: Skráarkerfi	Búnaður: Sjálfvirkt opnunarkerfi	Búnaður: Hurðapumpa	Búnaður: Sparkplata/-plöttur	Búnaður: Rílar í hliðarhurð	Búnaður: Þröskuldur	Þröskuldur: Felliþröskuldur	Þröskuldur: Loftbil undir hurð	Athugasemdir
IH-A																						
IH-A	IH-01	V	990	2160	2,14 m²	200				R'w ≥ 28dB	Sprautulakkað	Sprautulakkað		A						X		
IH-A	IH-02	V	990	2160	2,14 m²	200				R'w ≥ 28dB	Sprautulakkað	Sprautulakkað		A						X		
IH-A	IH-03	V	990	2160	2,14 m²	200				R'w ≥ 28dB	Sprautulakkað	Sprautulakkað		A						X		
IH-A	IH-04	V	990	2160	2,14 m²	200					Sprautulakkað	Sprautulakkað		A								
IH-A	IH-05	V	990	2160	2,14 m²	145					Sprautulakkað	Sprautulakkað		B							15 mm	
IH-A	IH-06	H	990	2160	2,14 m²	200					Sprautulakkað	Sprautulakkað		C							15 mm	
IH-A	IH-07	H	990	2160	2,14 m²	145					Sprautulakkað	Sprautulakkað		B							15 mm	
IH-A	IH-10	H	990	2160	2,14 m²	145					Sprautulakkað	Sprautulakkað		C							15 mm	
IH-A	IH-11	H	990	2160	2,14 m²	145					Sprautulakkað	Sprautulakkað		B							15 mm	
IH-A	IH-12	H	990	2160	2,14 m²	145					Sprautulakkað	Sprautulakkað		C							15 mm	
IH-A	IH-14	H	990	2160	2,14 m²	145					<By Category>	<By Category>		A			Yes					
IH-A: 11																						
IH-B																						
IH-B	IH-08	V	990	2160	2,14 m²	200	EI-30S				Sprautulakkað	Sprautulakkað	Yes	A						X		
IH-B	IH-09	H	990	2160	2,14 m²	200	EI-30S			R'w ≥ 32dB	Sprautulakkað	Sprautulakkað		A2						X		
IH-B	IH-15	H	990	2160	2,14 m²	145	EI-30S				<By Category>	<By Category>		A			Yes		X			
IH-B	IH-16	V	990	2160	2,14 m²	200	EI-30S			R'w ≥ 42dB	Sprautulakkað	Sprautulakkað		BA						X		
IH-B	IH-17	V	990	2160	2,14 m²	200	EI-30S			R'w ≥ 42dB	Sprautulakkað	Sprautulakkað		C						X		
IH-B	IH-18	V	990	2160	2,14 m²	200	EI-30S			R'w ≥ 42dB	Sprautulakkað	Sprautulakkað		C						X		
IH-B: 6																						
IH-C																						
IH-C	IH-13		1790	2160	3,87 m²	200	EI-30S				Sprautulakkað	Sprautulakkað		A			Yes	Yes		X		Tvöföld hurð
IH-C: 1																						
IH-D																						
IH-D	IH-19	V					E-30S		X		Ál	Ál	Yes	A						X		Glerveggur úr ál
IH-D: 1																						

Skýringar - skráarkerfi

A = CYLENDER - SNERILL
A2 =CYLENDER - CYLENDER
B = SNERILL - WC
C = BARA HÚNAR

útg. dags. skýring teikn.nr

Skýringarmynd

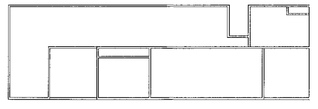

Safnaðarheimili Ástjarnarkirkju

Heimilisfang: KIRKJUVELLIR 1
Sveitarfélag: HAFNARFJÖRÐUR
Verktaki: HLUTATEIKNINGAR
Skýringarteikn: HURÐIR OG GLUGGAR INNANHÚSS

hannað / teiknað: bg, ljbs
yfirfarið / samþykkt: abj / bg
mælikvarði: 1 : 20
staðgreinir: 1400-I-50650010
landnúmer: 197735

Arkitekt:
○ Aðalsteinn Snorrason arkitekt fal kt.161161-2769
○ Arnar Þór Jónsson arkitekt fal kt.010174-4819
○ Birgir Teitsson arkitekt fal kt.020460-4589
○ Björn Guðbrandsson arkitekt fal kt.170174-3059
○ Egill Guðmundsson arkitekt fal kt.270162-6869
○ Þorvaður L. Bjarkason byggingafræðingur bfl kt.250572-3529
○ Hönnunarstjóri aðal/séruppdrátta:
○ Hönnunarstjóri:

Arkís arkitektar Höfðabakki 2 Reykjavík kt.531107-0550
sími 511 2060 fax 511 2066 www.arki.is netfang arkis@ark.is

ARKÍS arkitektar

dagsetning: 01.09.2015
verknr.: 14 060
(32)4.01
teikning breyting

Skráning/útl. = hal 1:250
ÁRÉTTAR ÚTLITSMÁLIR ÁSAMT ÚTÞÖKUM ÞARFA VERÐA EKKI TEKNIR ÚT EÐA MÆLDIR MILLI