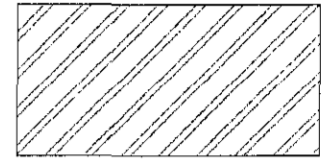

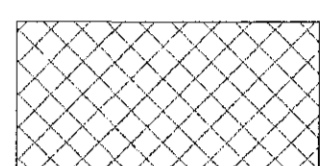
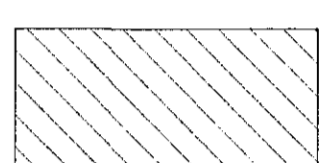
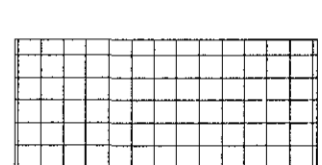
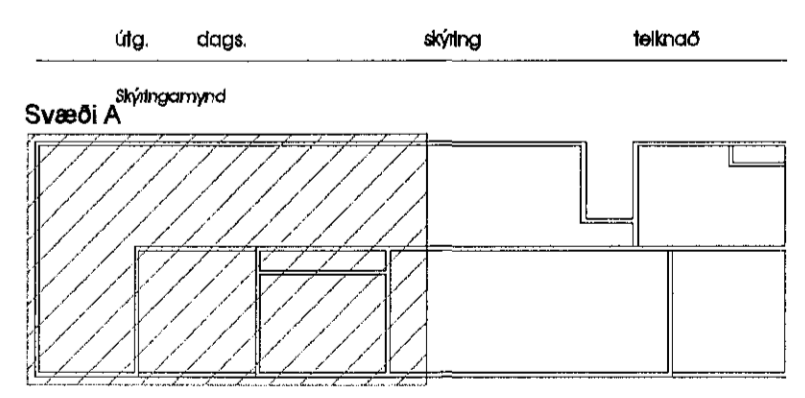


-  IL - A, 75mm steinullareinangrun dýfluð í loftapöðu
-  IL - B, bafialoft, millibili á milli bafila - 168mm
-  IL - C, fast gíflöft
-  IL - D, Fast gíflöft, rekahelt
-  IL - E, kerfisloft

1 (35) Loftaplan 1. hæð - Svæði A
 1:50



Safnaðarheimili Ástjarnarkirkju

Heimilafang: KIRKJAVELLIR 1
 Sveitarfélag: HAFNARFJÖRÐUR
 Væðing: VERKUNINGAR
 Skýringarkort: LOFTAPLAN 1 HÆÐ 1 AF 2

Formaði / teiknaði: Jóg. Jón
 Yfirskil / samþykkt: 08/11/15
 Mæðingardagur: 1:50
 Staðgreitt: 1400-1-50650010
 Landnúmer: 197735

Arkís:
 Ó. Adalstein Snorrason arkitekt fof H.161141-2769
 Ó. Anna Pól Jónsson arkitekt fof H.010174-4819
 Ó. Þórg. Sællum arkitekt fof H.020640-4899
 Ó. Þórg. Guðmundsson arkitekt fof H.170174-3059
 Ó. Egill Guðmundsson arkitekt fof H.270102-4669
 Ó. Einar Guðmundsson arkitekt fof H.250670-3029

Arkís arkitektar
 HÍÓskulartú 2 HÍÓ Reykjavík HÍÓ 531107-0550
 Sími 511 2000 Fax 511 2066 www.arkis.is netfang arkis@arkis.is

dagsetning: 01.09.2015
 veltir: 14.050

ARKÍÓ arkitektar (45)3.01
 teikning blaðmynd