



1 (45) LÓ - Lýsing á salernum  
1:5

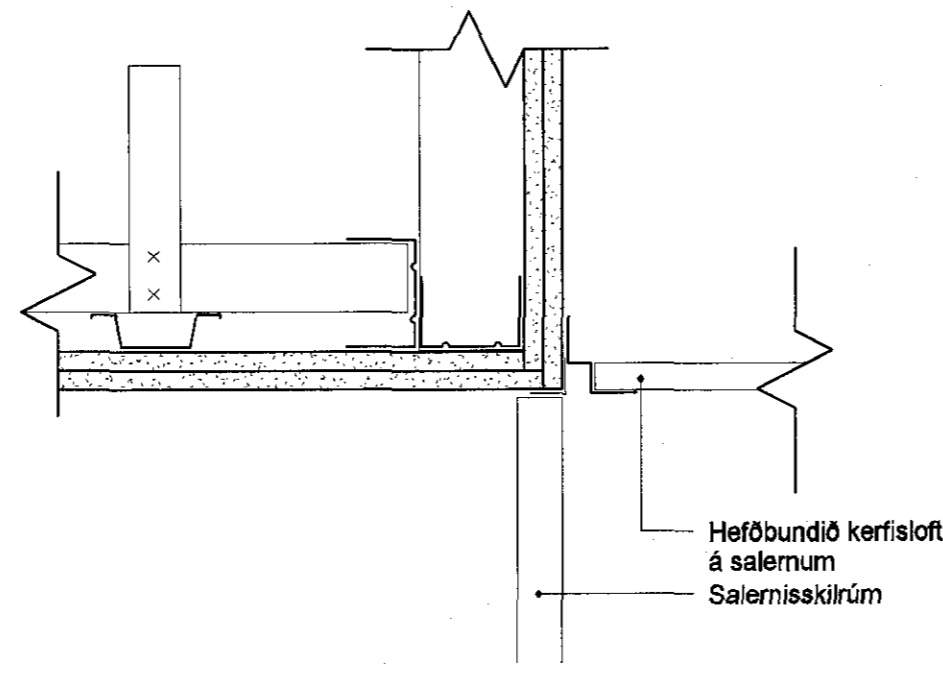

2 (45) LÓ - Fast loft yfir salernum  
1:5

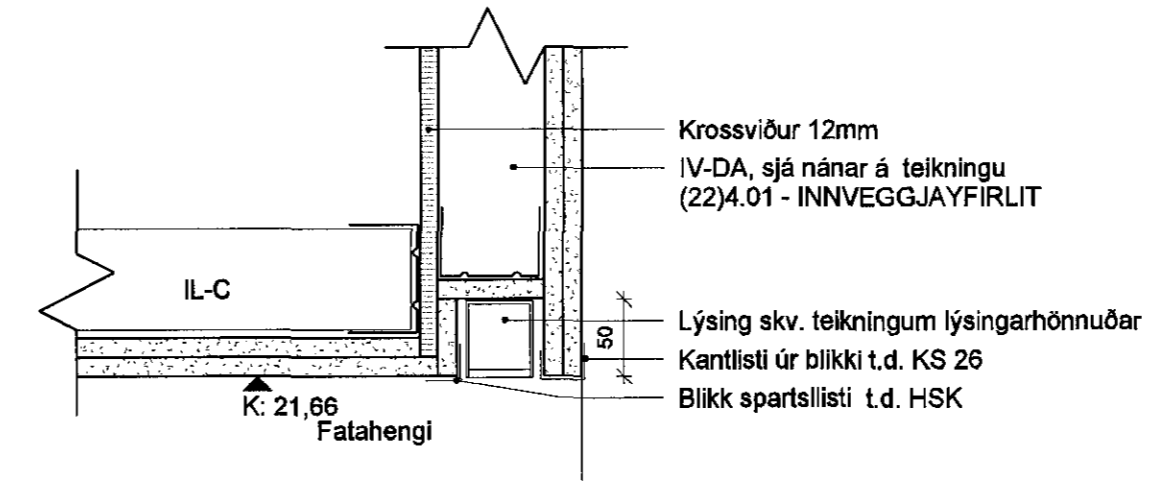

3 (45) LÓ - Loft yfir fatahengi  
1:5

Útg. dags. skýring tekið

Skýringamynd

Safnaðarheimili Ástjarnarkirkju

Heimilfang: KERAMJELLIR 1  
Sveitarfélag: HAFNARFJÖRÐUR  
Vesturland: DELTEIKNINGAR  
Skýringamynd: DELU (LOFTIANGJAYFIRLIT)

Formaður / höfundur: Dg. / Dg.  
Yfirlit / samþykkt: Dg. / Dg.  
Málakvæði: 1:5  
Staðgreiðing: 1400-1-50650010  
Lanúmer: 197735

Ástæða:  
 • Adalsteinn Snorrason arkitekt hf. tlf. 161161-2769  
 • Arna Þórunn arkitekt hf. tlf. 101074-4819  
 • Þórunn arkitekt hf. tlf. 020460-6899  
 • Björn Guðmundsson arkitekt hf. tlf. 170174-3089  
 • Egill Guðmundsson arkitekt hf. tlf. 270182-6869  
 • Hannes L. Björnsson byggingafrúnn tlf. 28872-3029

Þessi skýring er aðallega byggð á myndum og teikningum frá arkitekti.

Alta aðildar: HÍÓskúli 2 tlf. 531107-0550  
Sími 611 2066 fax 611 2066 www.arkis.is netfang arkis@arkis.is

dagsetning: 01.09.2015  
vitr.: 14-050  
ARKÍŚ arkitektar (45)5.01 teikning breyting