Samþykkt þann
23 NOV 2015
Byggingafulltrúinn í Hafnarfirði
F.h. Sigurður Steinar Jónsson

Skýringar

Sjá nánari lýsingu í verklýsingu

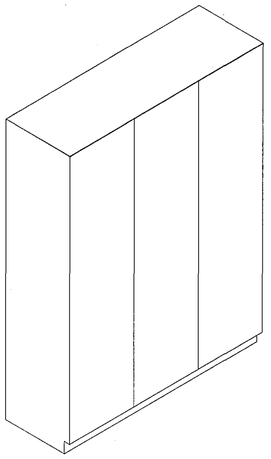

1 (79)IR-A, 3D

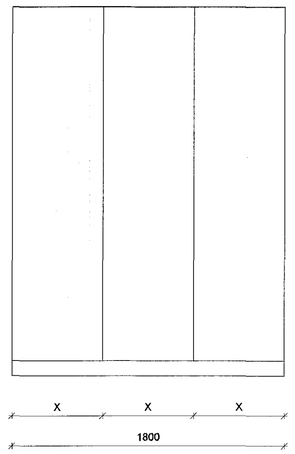

2 (79)IR-A, Ásýnd
1 : 20

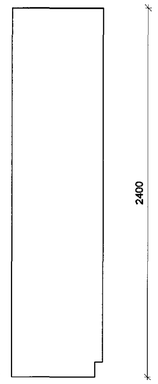

3 (79)IR-A, Snið
1 : 20

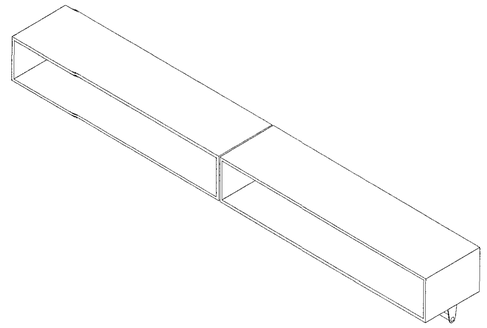

10 (79)IR-D, 3D

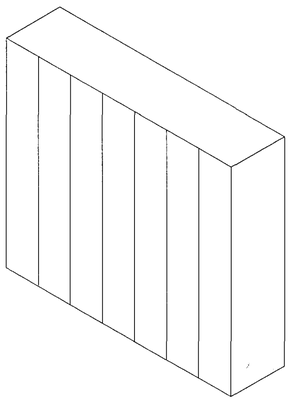

4 (79) IR-B, 3D

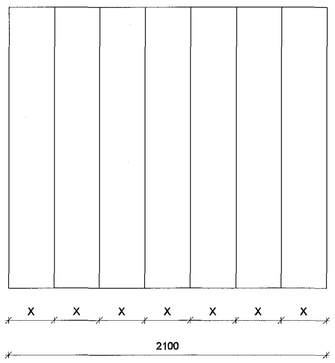

5 (79) IR-B, ásýnd
1 : 20

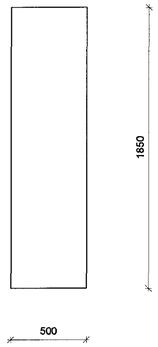

6 (79)IR-B, snið
1 : 20

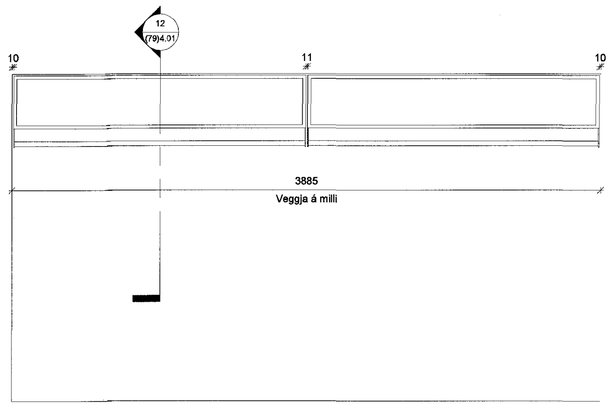

11 (79)IR-D, Ásýnd
1 : 20

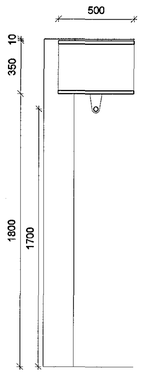

12 (79)IR-D, Snið
1 : 20

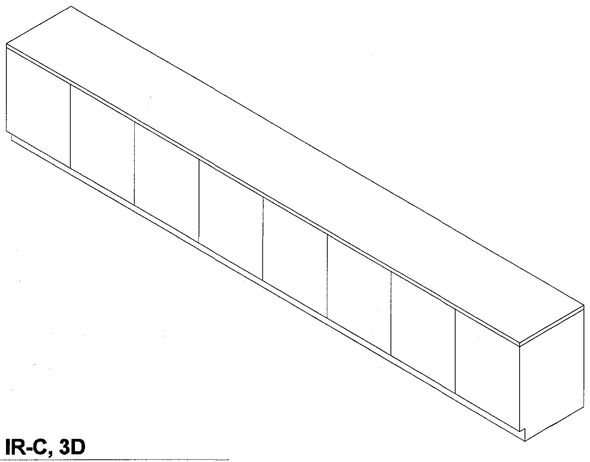

7 IR-C, 3D

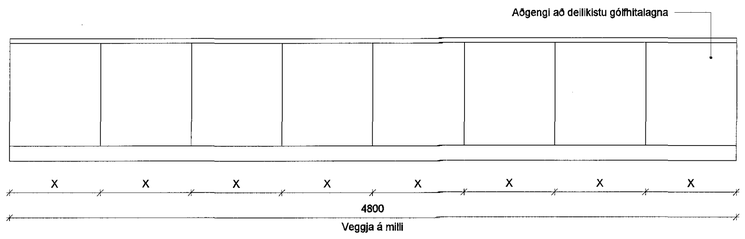

8 (79) IR-C, Ásýnd
1 : 20

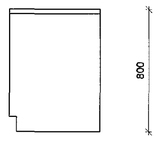

9 (79) IR-C, Snið
1 : 20

útg.	dags.	skýring	teiknað

Skýringarmynd

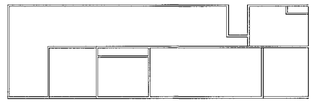

Safnaðarheimili Ástjarnarkirkju

Heimilisfang:	KIRKJUVELLIR 1
Sveitarfélag:	HAFNARFJÖRÐUR
Verkhluti:	HLUTATEIKNINGAR
Skýringartexti:	INNRÉTTINGAR

hannað / teiknað:	bg, ljbs		
yfirfarið / samþykkt:	atj / bg	staðgreinir:	1400-1-50650010
mælikvarði:	1 : 20	landnúmer:	197735

Aðilar:

○ Aðalsteinn Snorrason	arkitekt fsí	kt.161161-2769
○ Ari Pór Jónsson	arkitekt fsí	kt.010174-4819
○ Birgir Teitsson	arkitekt fsí	kt.020460-4589
● Björn Guðbrandsson	arkitekt fsí	kt.170174-3069
○ Egill Guðmundsson	arkitekt fsí	kt.270152-4569
○ Þórarinn L. Björgvinsson	byggingafræðingur bfí	kt.250572-3529

● Hönnuður aðal /ábyrgðarmaður
● Hönnunarstjóri:

Arkís arkitektar, Höfðabakki 2, 105 Reykjavík, kt 531107-0550
sími 511 2060, fax 511 2066, www.arkis, netfang arkis@arkis.is

dagsetning: 01.09.2015
verknr.: 14-060

ARKÍS arkitektar

(79)4.01
teikning breyting

Skráarheiti: - ME v.03d
ARKÍS ARKITEKTAR EHF. KL. ME-ÚTÍT.T © ÖLLUM RÉTTINDUM ÁSKILIÐ EF EKKI ER ÁKVEÐIÐ ANNAÐ