



A (99) Snið A - A, HLUÐI 1
 1 : 50

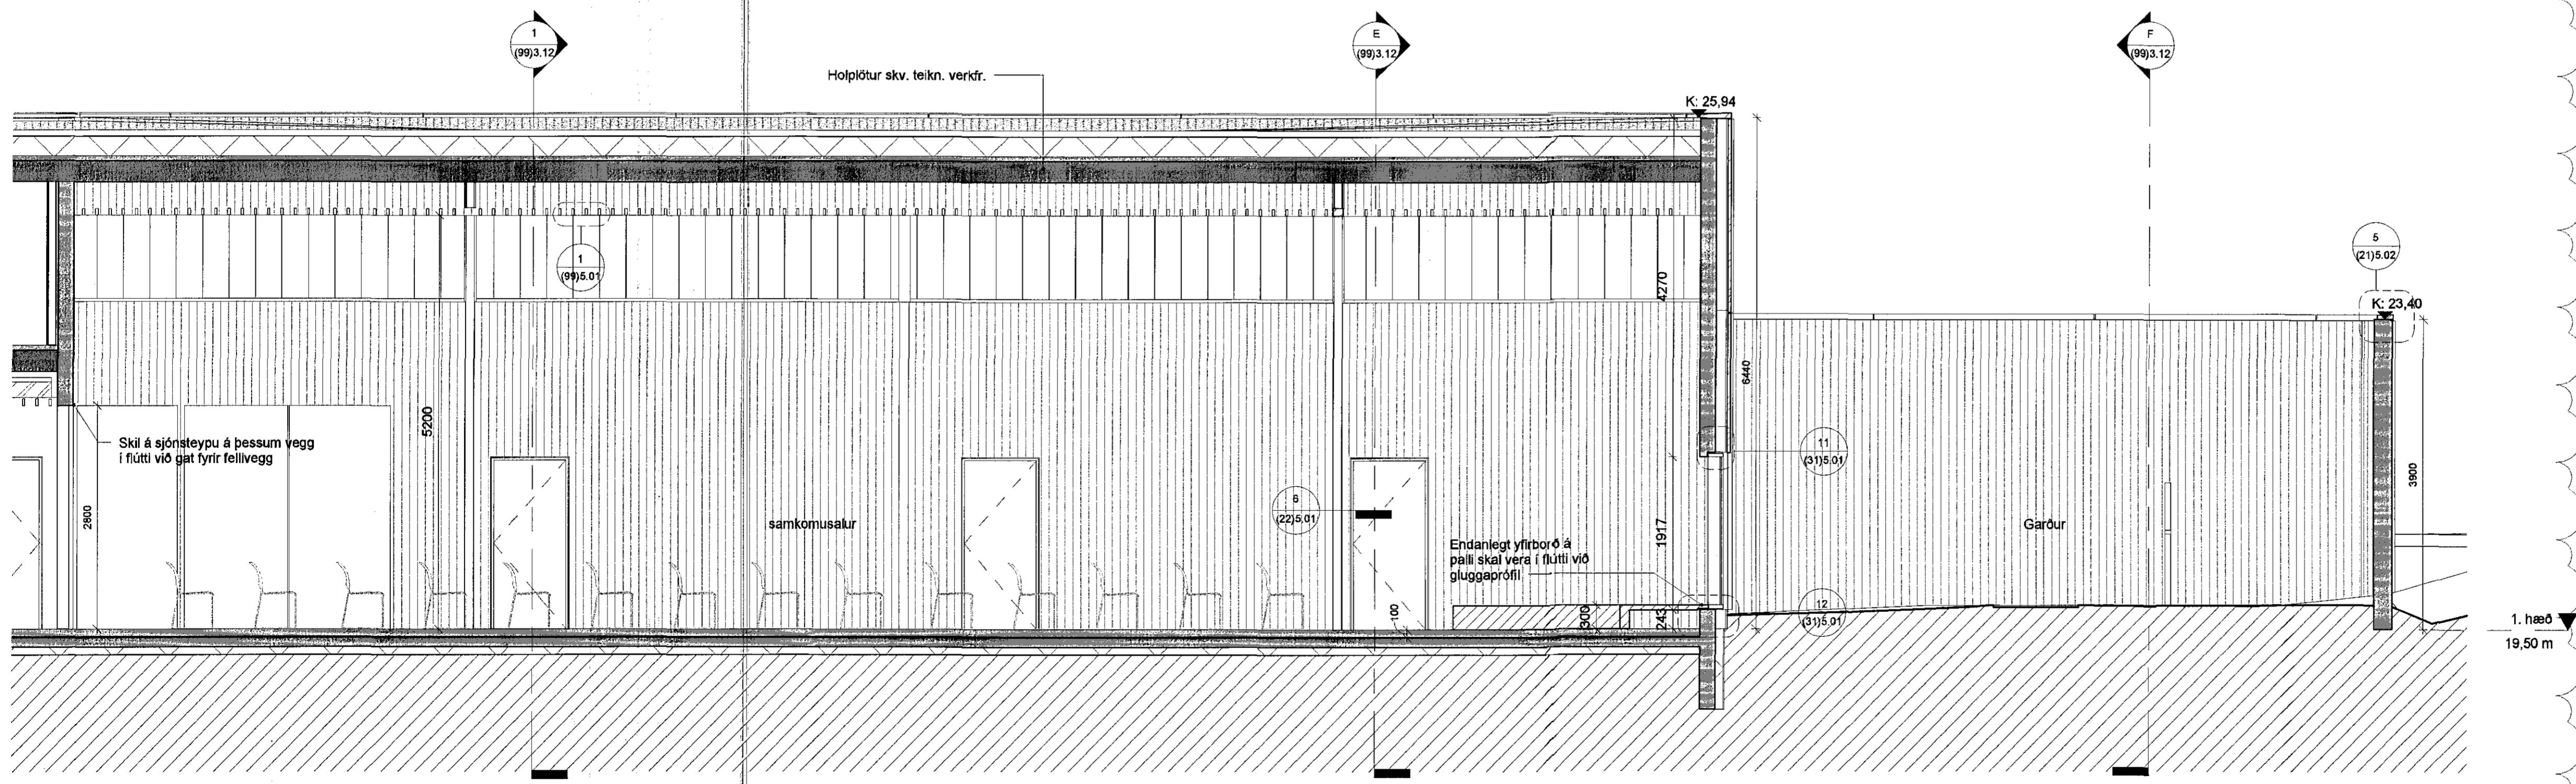

A2 (99) Snið A - A, HLUÐI 2
 1 : 50

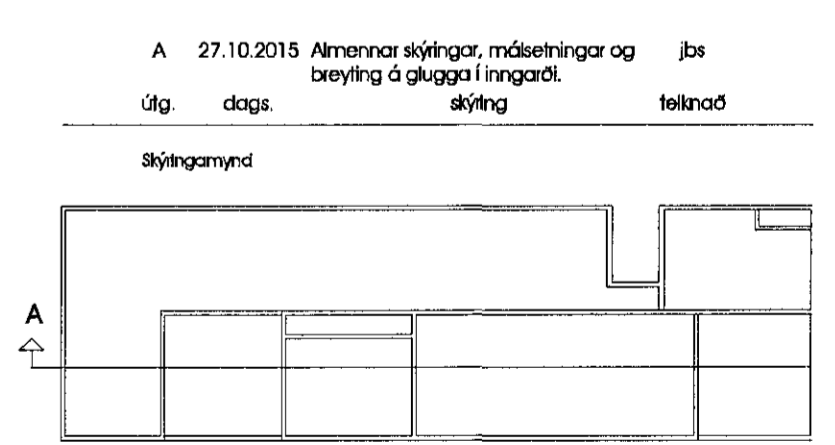

Safnaðarheimili Ástjarnarkirkju

Hemilistfang: KIRKJUELLIR 1
 Sveitarfélag: HAFNARFJÖRÐUR
 Væðing: VERKTEIÐNINGAR
 Skýringarheiti: SNB

| | | | |
|-----------------------|-----------|-------------|-----------------|
| Ársmálad / teiknad: | Dag. líta | Staðgættir: | 1400-1-50650010 |
| Yfirskild / samþykkt: | qsj / Dg | Landnúmer: | 197735 |
| Mæðlaskala: | 1 : 50 | | |

Ástjarnarkirkja
 K. 161161-2769
 K. 1010174-4819
 K. 1020460-4589
 K. 170174-3009
 K. 270152-8809
 K. 220072-3829

ARKÍŚ arkitektar

dagsetning: 01.09.2015
 vektir: 14.050
 (99)3.10 A
 teikning