



1 (99) Suður - Svæði A
 1:50

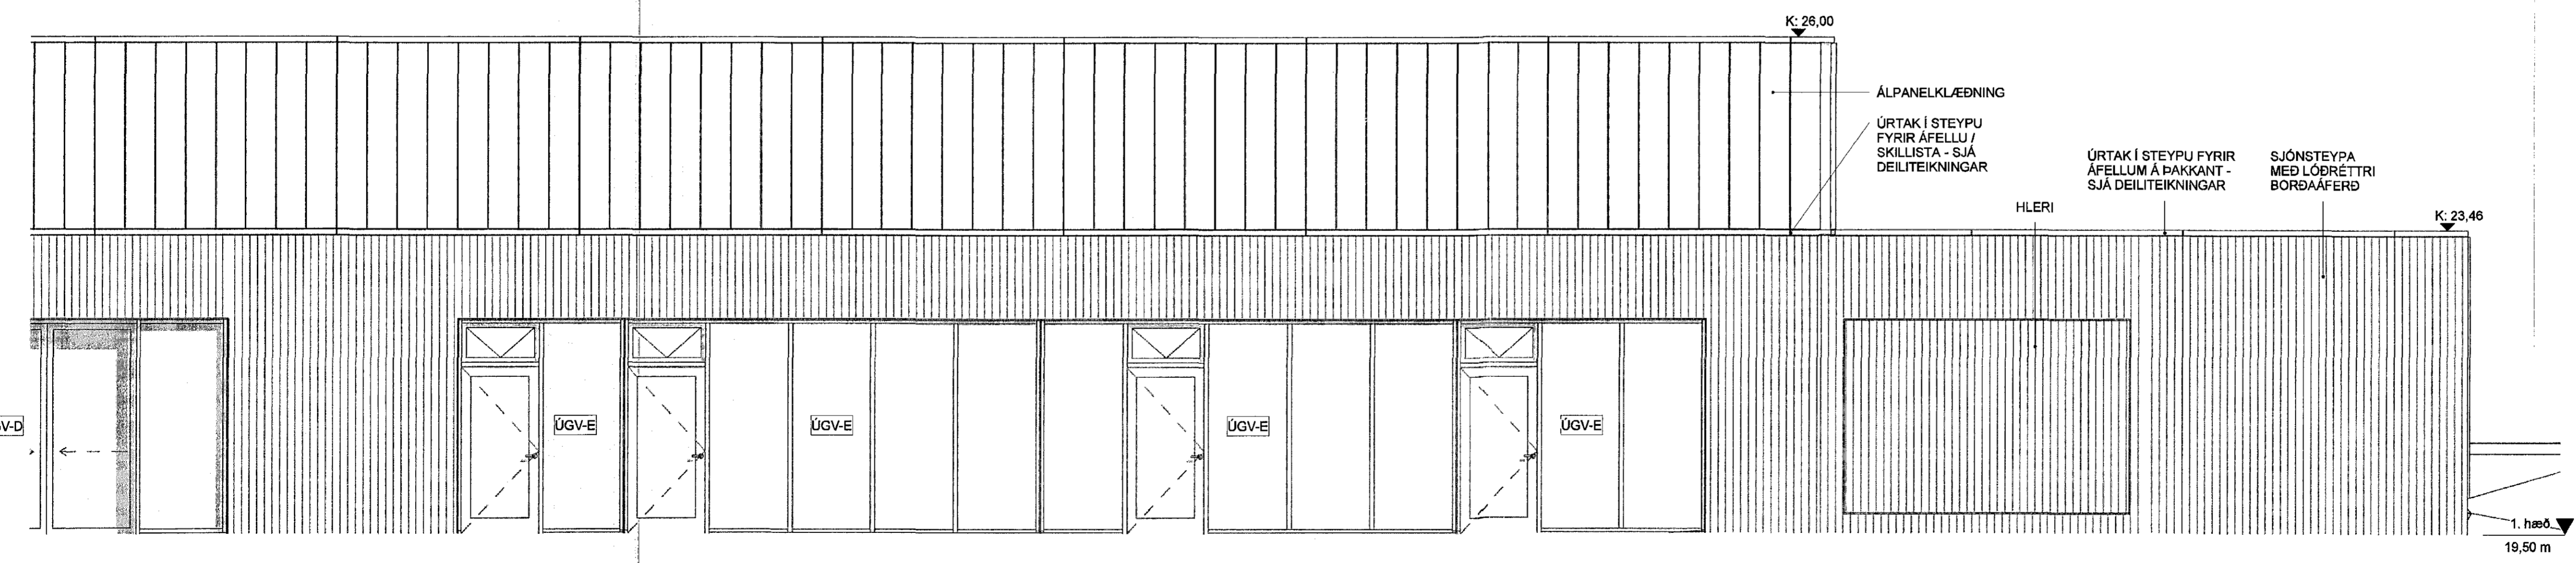

2 (99) Suður - Svæði B
 1:50

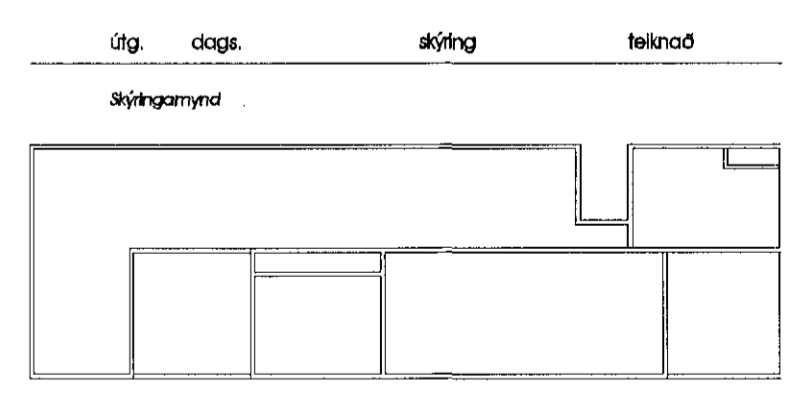

Safnaðarheimili Ástjarnarkirkju

Heimilisfang: KIRKJUELLIR 1
 Sveitarfélag: HAFNARFJÖRÐUR
 Væðing: VERKTEIKNINGAR
 Skýpamynd: ÚTIF

Formaður / teiknað: Þó. Jónsson
 útskipti / samþykkt: 23.11.2015
 málsvæði: 1:50

Staðgætt: 1400-1-50650010
 landnúmer: 197735

Ástæða:
 - Adalsteinn Snorrason arkitekt hf. 41 141 141 2749
 - Arnar Þór Árnason arkitekt hf. 41 010 74 4819
 - Þing. Halldór arkitekt hf. 41 020 450 4899
 - Þing. Guðmundsson arkitekt hf. 41 171 74 3059
 - Egil Guðmundsson arkitekt hf. 41 270 52 6869
 - Þorvaldur L. Sjögvason arkitekt hf. 41 250 672 3929

Þessu er aðal teikninguáhrif
 og samþykkið.

Ástæða: HÍÓKÚR 2
 sími: 511 2050 fax: 511 2056 www.ark.is

teikning: 01.09.2016
 vefnúmer: 14-050