

FRÁRENNSLI: Afstöðumynd 1:200

Sampykkt þann
23 NOV 2015
Byggingafrúnn í Hafnarfirði
F.h. Sigurður Steinar Jónsson

SKÝRINGAR:

ALMENN:

Pípustærðir eru í mm, hæðatölur (kótar) í m, en önnur ónefnd mál í cm.
Stærðir á pípum er innra þvermál.
Uppgefnar hæðatölur (kótar) á lögn eru í rennsli-
botni (þ.e. innri botn rörs).
Efni, frágangur og öll vinna skal vera í samræmi
við hölrsareglugerð og íslenskan staðal ÍST 65
um frárennsilögnir.
Sé um útbóðsverk að ræða vísat einnig til verk-
lýsingar.
Sérstaklega skal hér nefnt að 15 cm undir og
kringum allar lagir skal vera steinlaus sandur.
Til hlíðar við og ofan við jarðvatnslagnir komi
drennmál (þ.e. steinastærð 0.5–2.5 cm sjávarnáið
ef notað eru plaströr). Sé um kjallara að ræða
skal nota vatnshleypa grús upp undir yfirborð.
Sé um útbóðsverk að ræða, telst sáðun svo og
öll önnur jarðvinna með jarðvinnuúð útbóðsins,
nema annað sé tekið fram.

PIPUR Í GRUNNI:

- Tákna skólplögn.
- Tákna regnvatnslögn, þökkud.
- Tákna regnvatns- og jarðvatnslögn, hálfþökkud lögn.
- Tákna jarðvatnslögn, óþökkud lögn.

EFNI Í PIPUR:

- ST Tákna steinsteypur pípur (múffa fyrir gúmmí-
hringi eða hamr og múrlögn).
- P/PL Tákna plastpípur (PVC, PEH eða öðrum viður-
kendum efnum).
- J Tákna pottpípur.

BRUNNAR:


- BR Tákna brunnur (þvermál og efni tekið
fram). Brunnar sterrí en Ø600 skulu
vera með keilu efst.
- Brunnar á skólplögn skulu vera með botnrásum
(ísteyptr rör eða steyptr rásir).
- Brunnar á regnvatnslögn skulu vera með minnst
20 cm sandfangi undir útrennslikskóta.

LH(ST) Tákna lokhæð á steinsteypu loki.

LH(J) Tákna lokhæð á steypujárnsloki.

TÁKN Á TÆKJUM:

- STN (Stofn) Tákna frárennsilstofn.
- EV Tákna eldhúsvask.
- SV Tákna skólvas (restivas).
- UV Tákna uppþvottavél.
- BV Tákna þvottavél.
- HL Tákna handlaug.
- BK Tákna baðker.
- STB Tákna sturtubotn.
- BI Tákna skólskól.
- VS() Tákna vatnssalerni
(s) s-vatnslás, (p) p-vatnslás, (v) v-vegghengt.
- GN Tákna gólfniðurfali.
- GNH Tákna gólfniðurfali með hlíðarinnátengingu.
- ÚT Tákna útloftun af stofni.
- PN Tákna þakniðurfali.
- SN Tákna svalarniðurfali.
- NF Tákna niðurfali með 20x20 cm göturist.
- NLF Tákna niðurfali af lög með Ø250 mm rimlarist.
- ÖNF Tákna öryggisniðurfali (lyktarlaut).

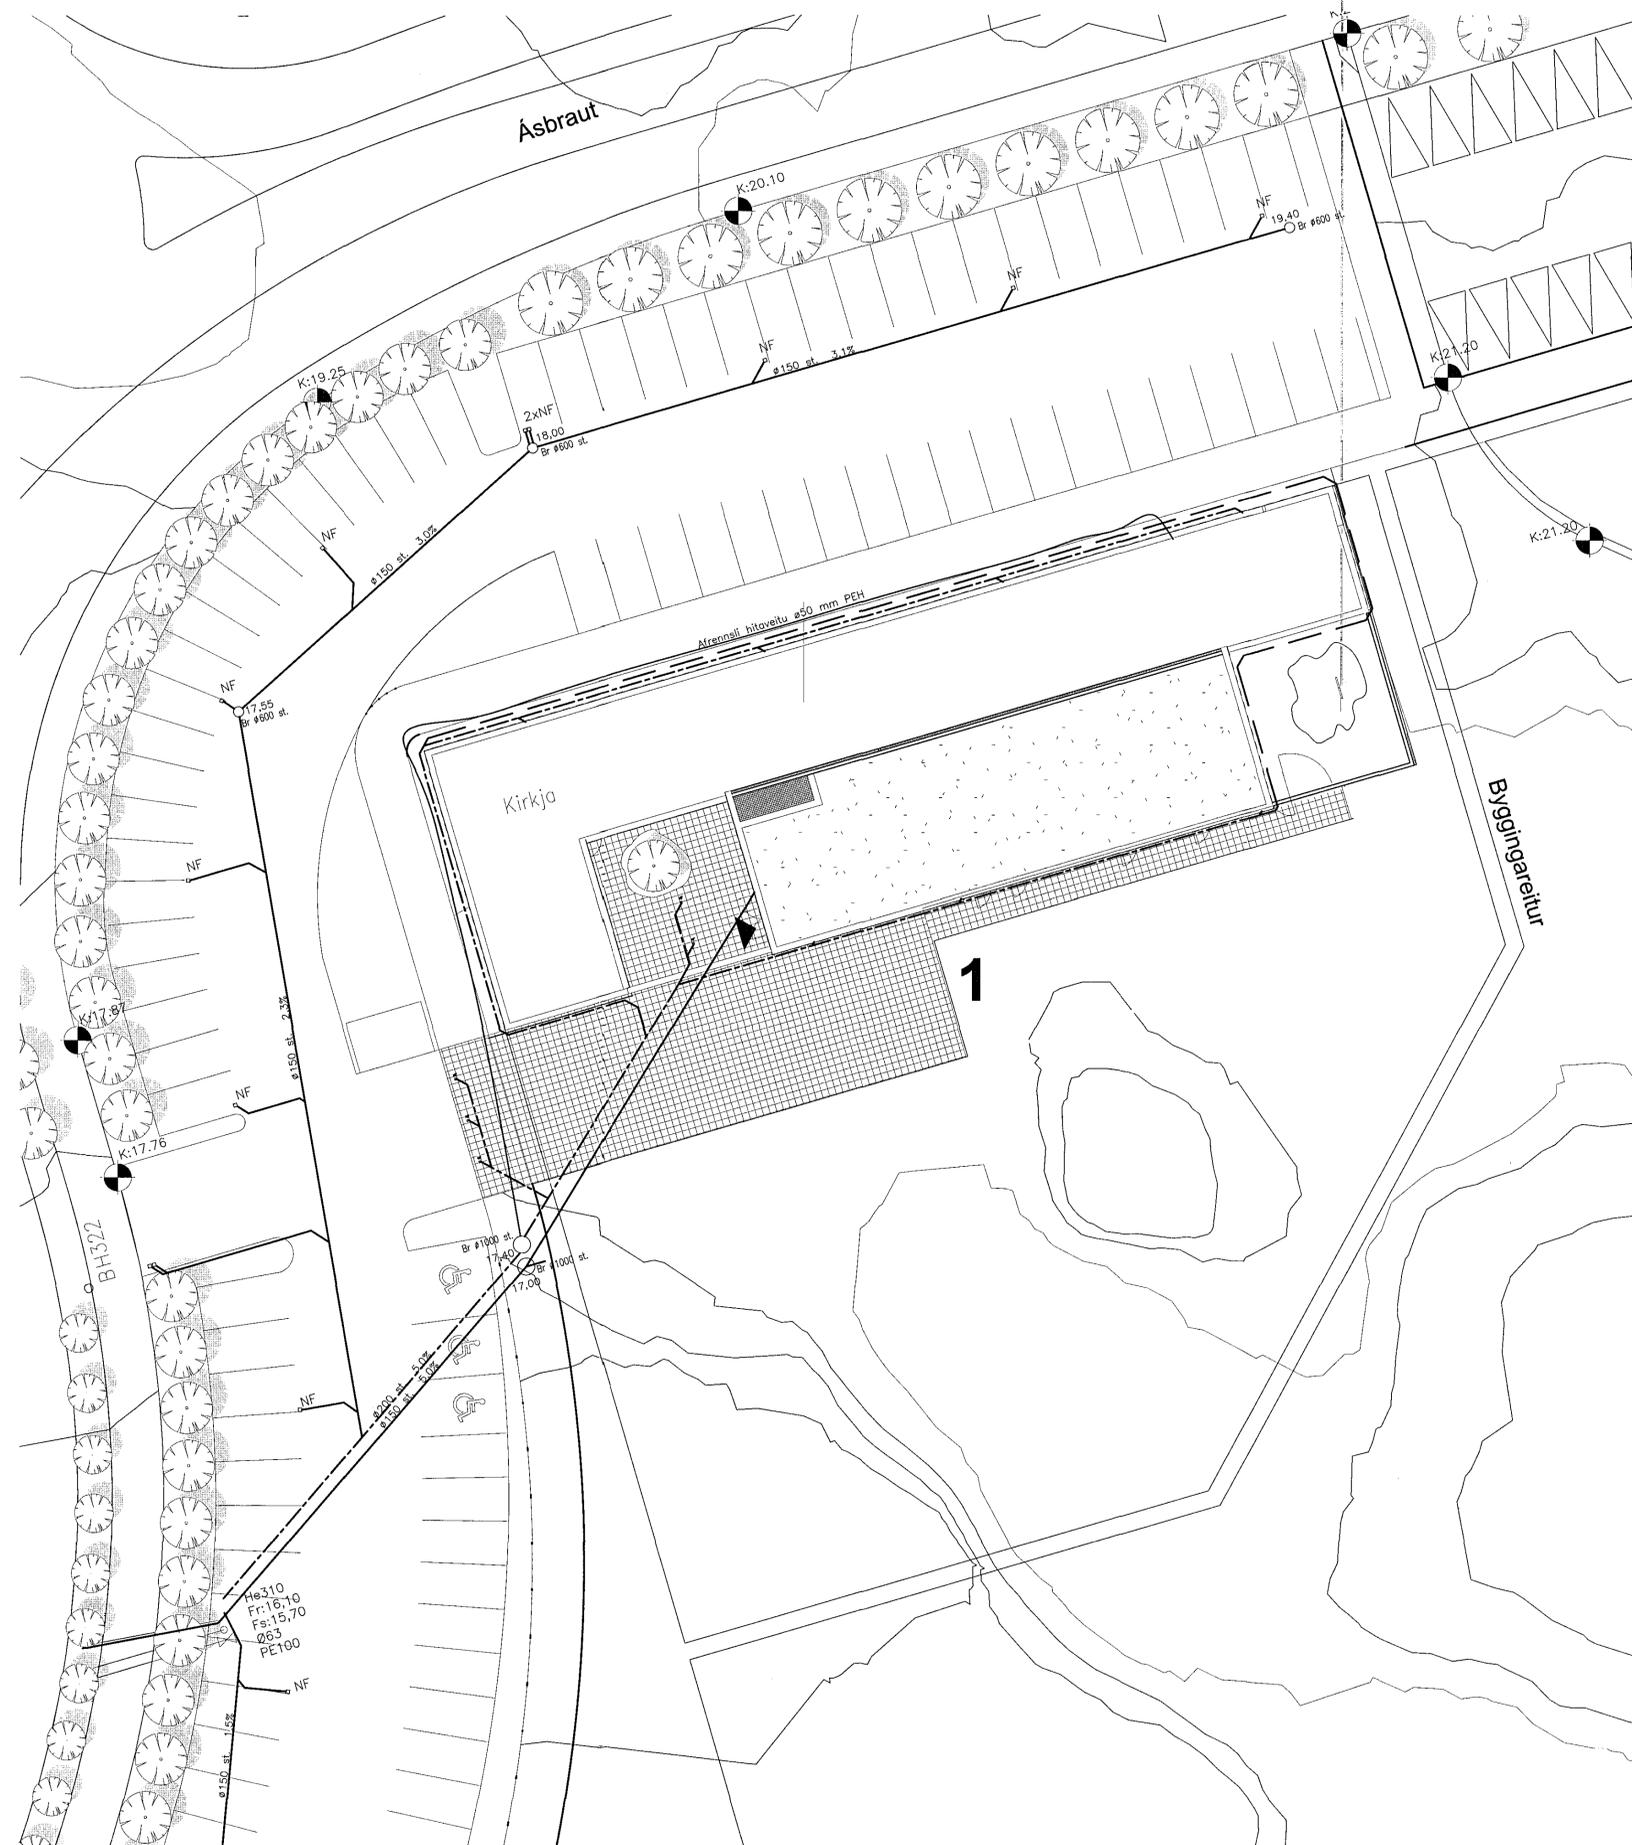

Breytingar:

TÓV
TEKNIstofan ÓDINSTORGI,
VERKFRÉDISTOFA ehf.
Óðinsgötu 7
101 Reykjavík
Netfang: gusli@to.is
Sími: 510 2210

Verkefni: ÁSTJARNARKIRKJA, HAFNARFIRÐI
Heiti: FRÁRENNSLI: Almennar skýringar og afstöða.

Hönnun: VÍFILL ÓDDSSON kt. 101237-3629	VERKFRÉÐINGUR FVFI - FRV
ÓSÓSTEF JÓNSSON kt. 231163-5069	VERKFRÉÐINGUR FVFI
KRISTJÁN S. GUDMUNDSSON kt. 070254-5819	VERKFRÉÐINGUR FVFI

Áritun aðalhönnuðar: Eignir ÓDDSSON
Kt. 101237-3629

M. 1:200
R. G.V.
T. G.V./L.V.
Dags. Sept. 2015. Nr. 1563-2-1.