



FRÁRENNSLI: Grunnmynd sökklá 1:50

Samþykkt bann
 23 NOV 2015
 Byggingafrádrátturinn (Hafnarfréði)
 Fh. Sigurður Steinar Jónsson

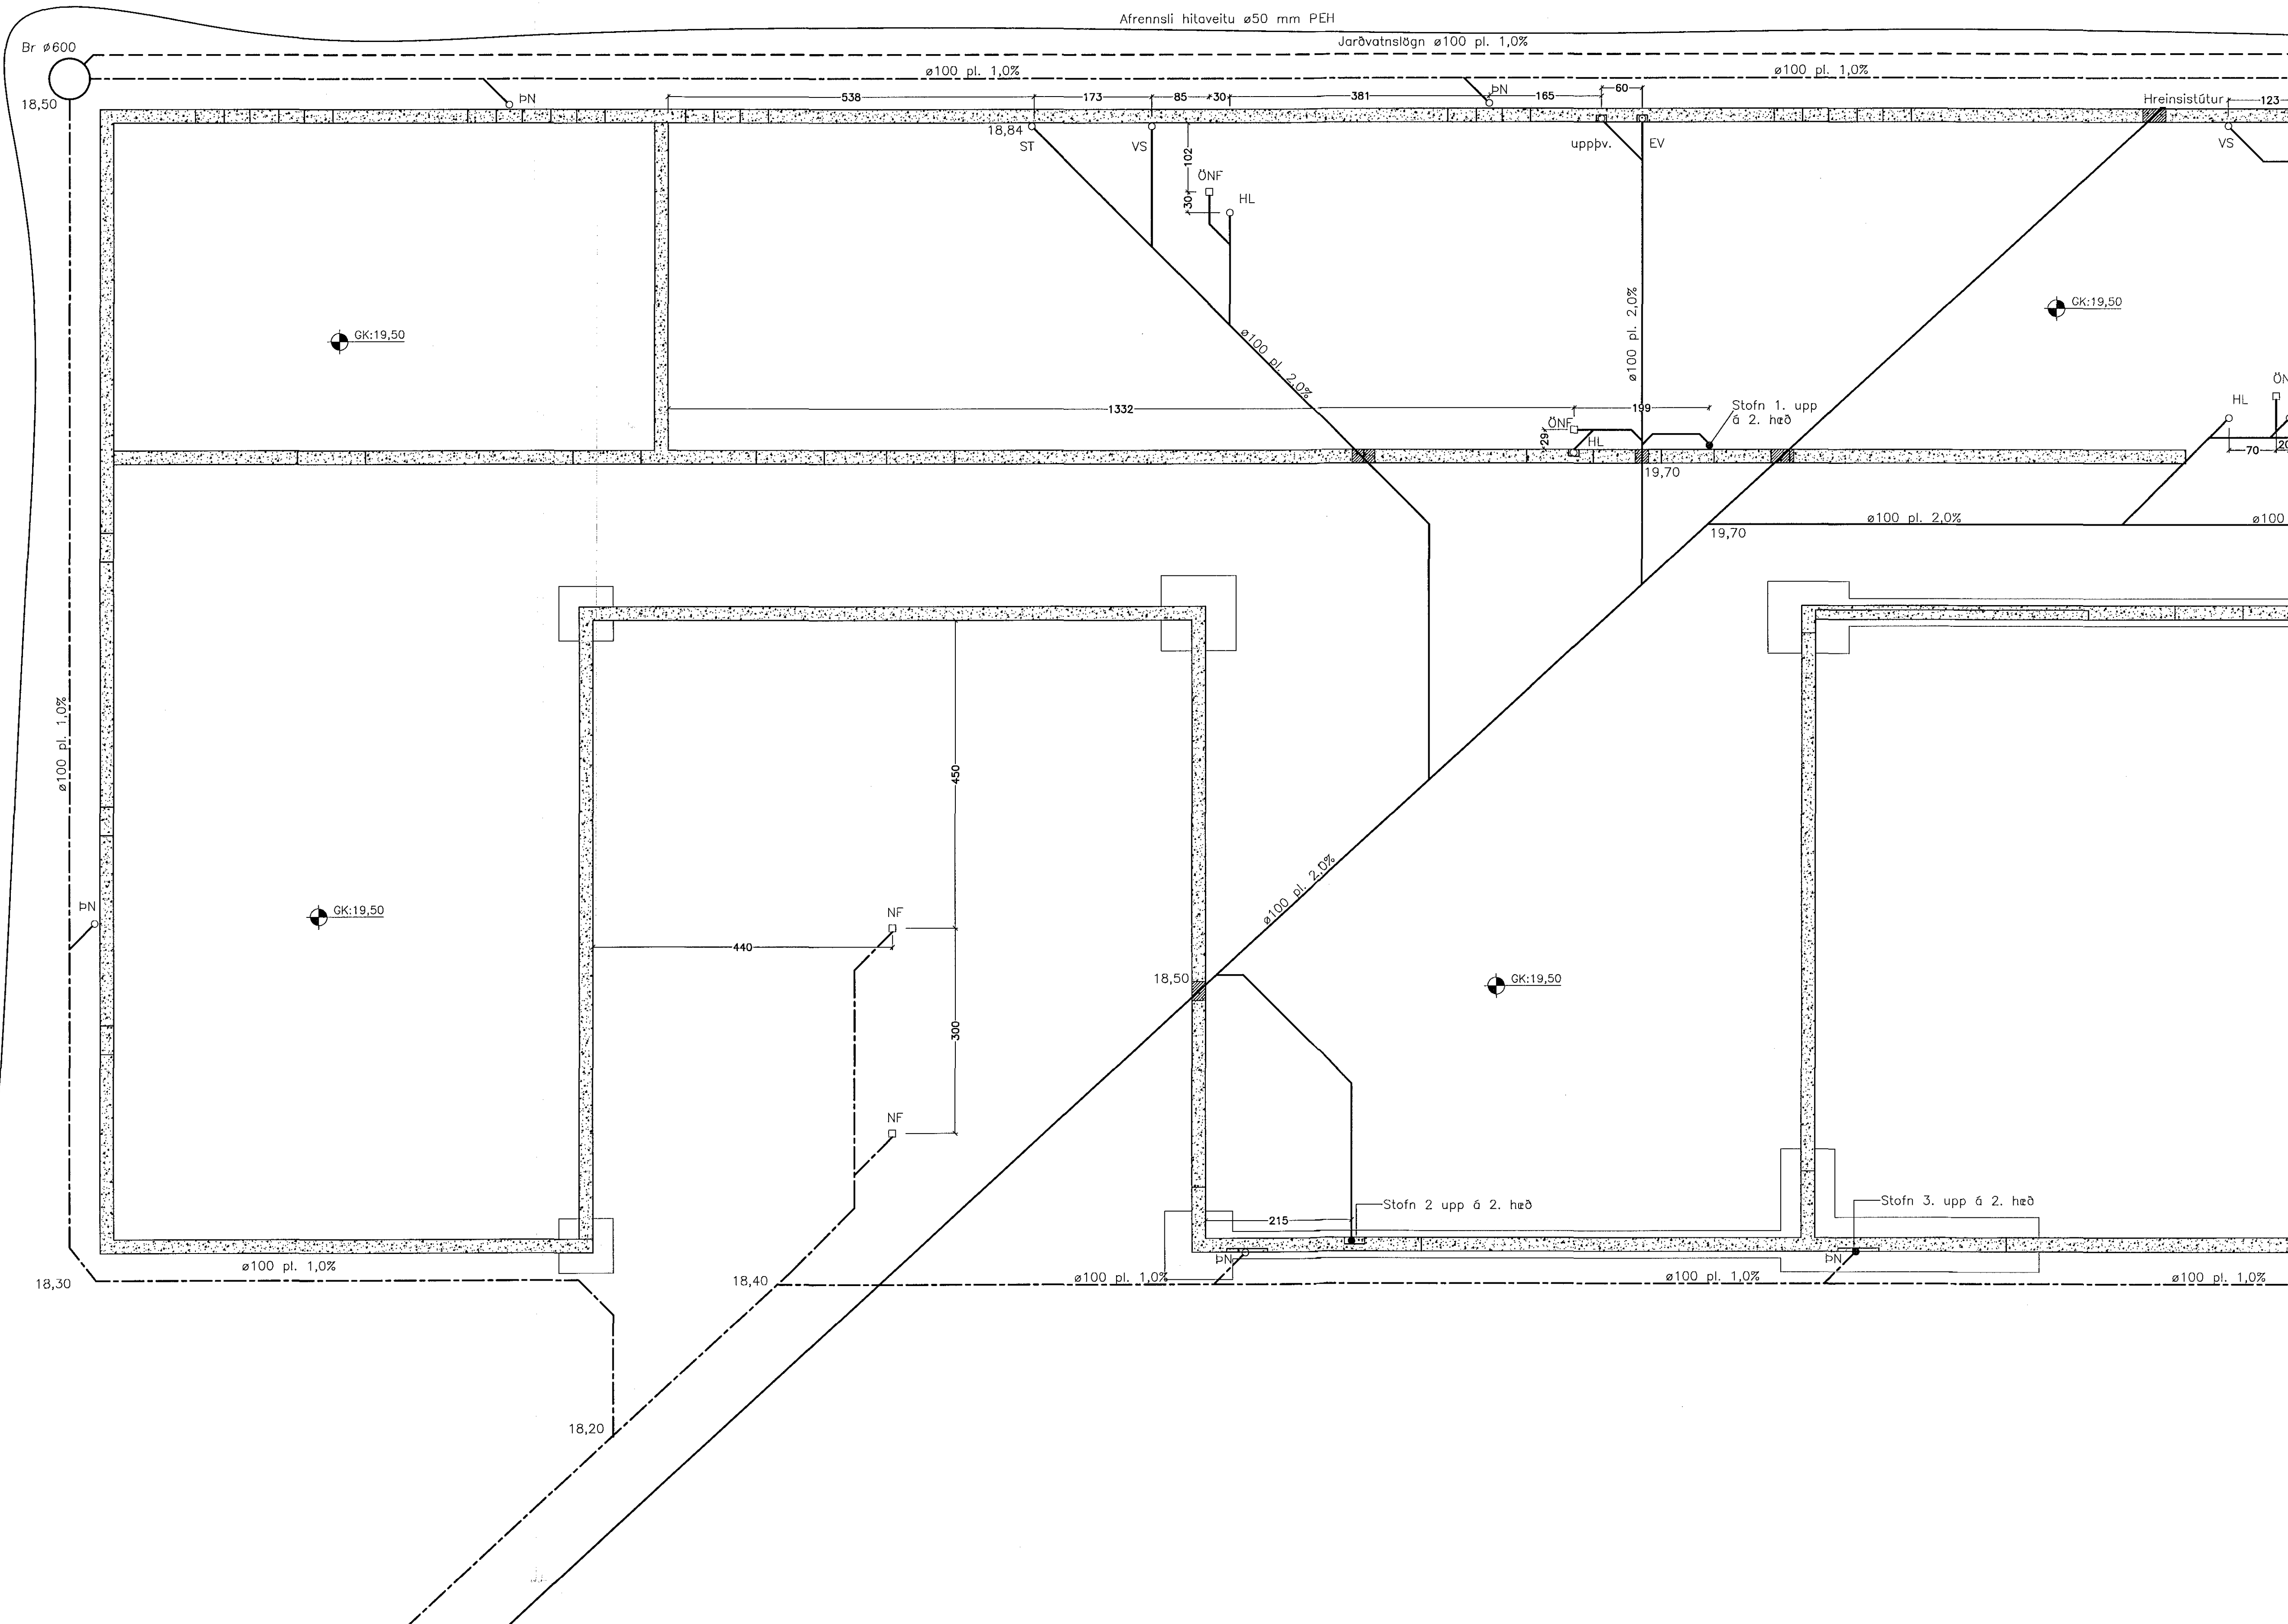

Lykilmýnd

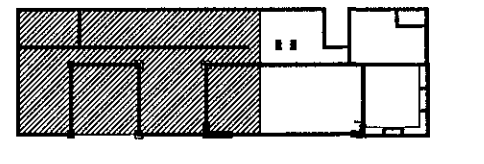

Breytingar:

TÓV TEIKNISTOFAN ÖDINSTORGI,
 VERKFRÆÐISTOFA ehf.
 Óðinsgötu 7
 101 Reykjavík
 Netfang: gusti@to.is
 Sími: 510 2210

Verkfæni: ÁSTJARNARKIRKJA, HAFNARFIRÐI
 Heiti: FRÁRENNSLI: Grunnmynd sökklá.

Hönnun: VÍFILL ÓDDSSON kl. 101237-3629	VERKFRÆÐINGUR FVFI - FRV
GÚSTI ÓPILSSON kl. 5053-5069	VERKFRÆÐINGUR FVFI
KRISTJÁN S. GUDMUNDSSON kl. 070254-5819	VERKFRÆÐINGUR FVFI

Áritun aðalhönnuðar:

M. 1:50
 R. G.V.
 T. G.V./I.V.
 Dags. Sept. 2015. Nr. 1563-2-2.