
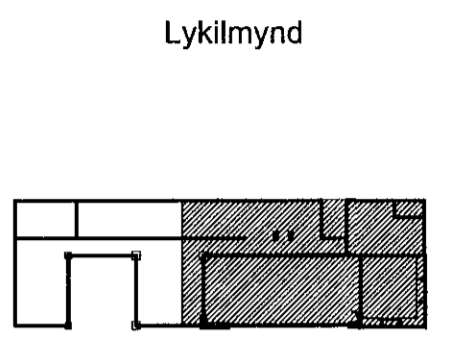


FRÁRENNSLI: Grunnmynd sökkla 1:50

Samþykkt þann
 23 NOV 2015
 Byggingafulltrúinn í Hafnarfirði
 F.h. Sigurður Steinar Jónsson

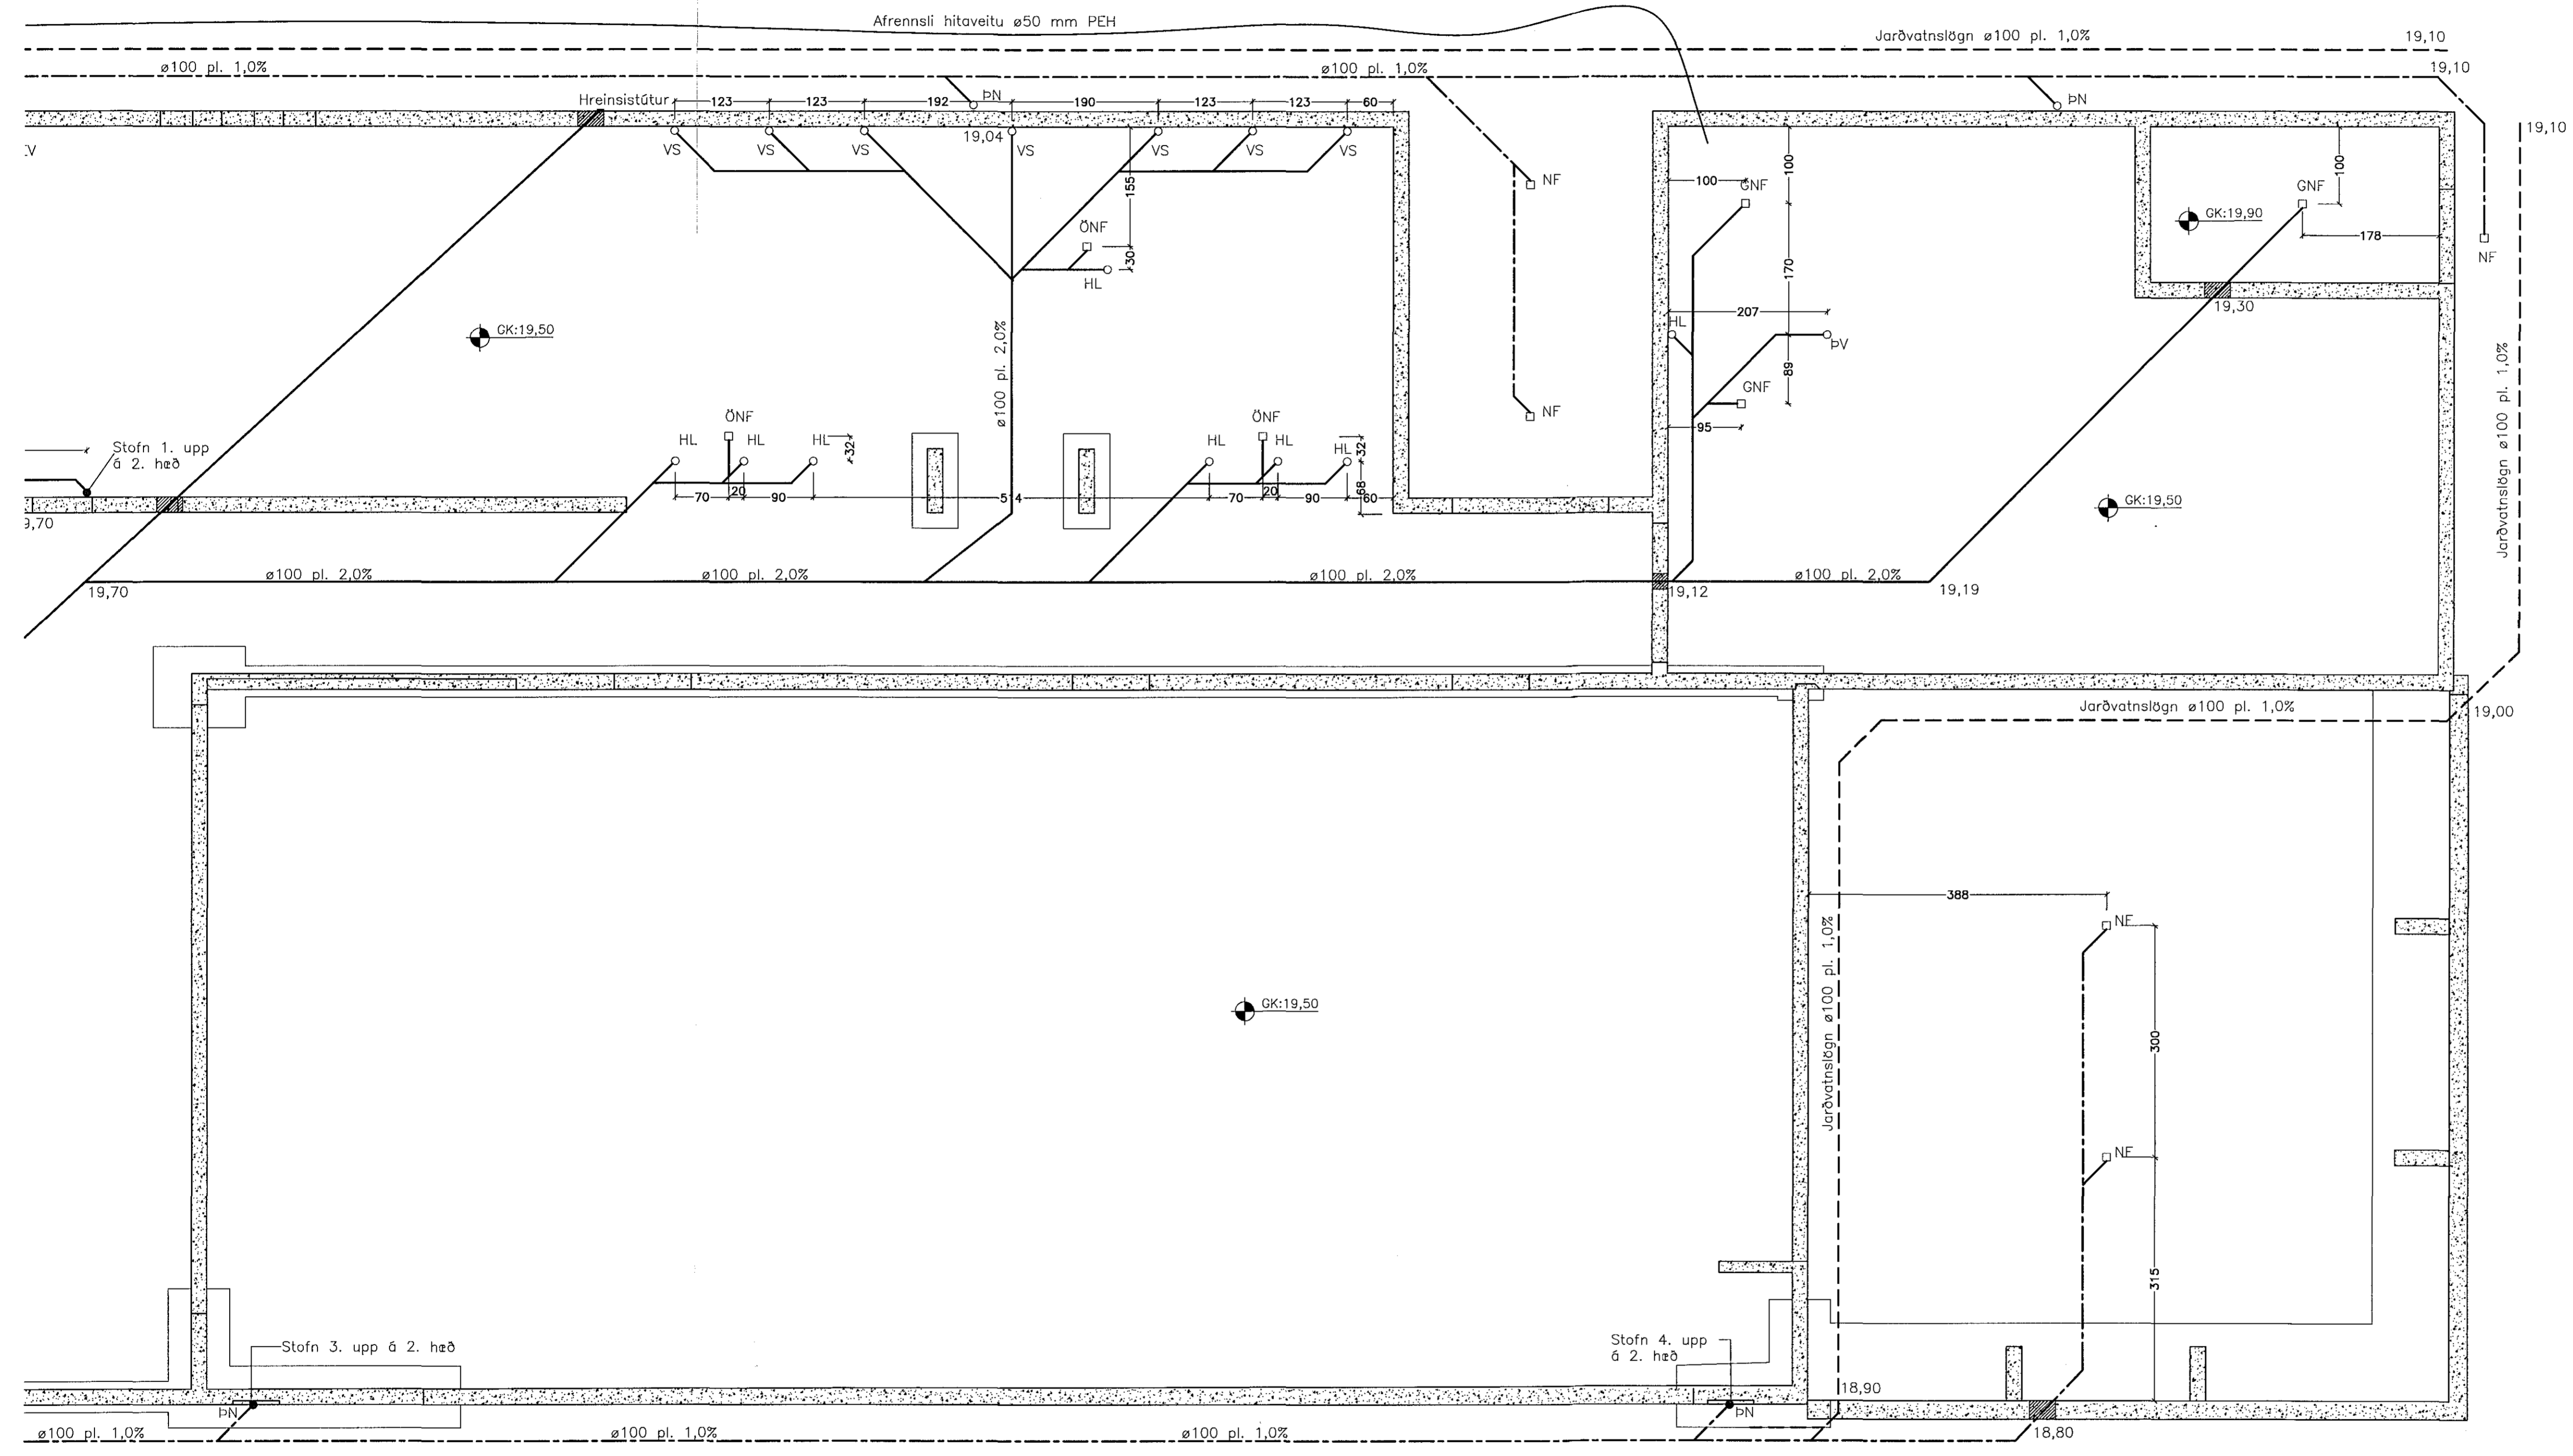

Breytingar:

TÓV TEIKNISTOFAN ÖDINSTORGI,
 VERKFRÆÐISTOFA ehf.
 Óðinsgötu 7
 101 Reykjavík
 Netfang: gusti@to.is
 Sími: 510 2210

Verkefni: ÁSTJARNARKIRKJA, HAFNARFIRÐI
 Heiti: FRÁRENNSLI: Grunnmynd sökkla.

Hönnun: VÍFILL ÖDDSSON kt. 101237-3629	VERKFRÆÐINGUR FVEI - FRV
GUSTAF ÖSSON kt. 1163-5069	VERKFRÆÐINGUR FVEI
KRISTJÁN S. GUDMUNDSSON kt. 070254-5819	VERKFRÆÐINGUR FVEI

Áritun aðalhönnuðar: Björn Guðmundsson
 Kt. 17042300

M. 1:50
 R. G.V.
 T. G.V./I.V.
 Dags. Sept. 2015. Nr. 1563-2-3.