



FRÁRENNSLI: Grunnmynd 1 hæðar 1:100

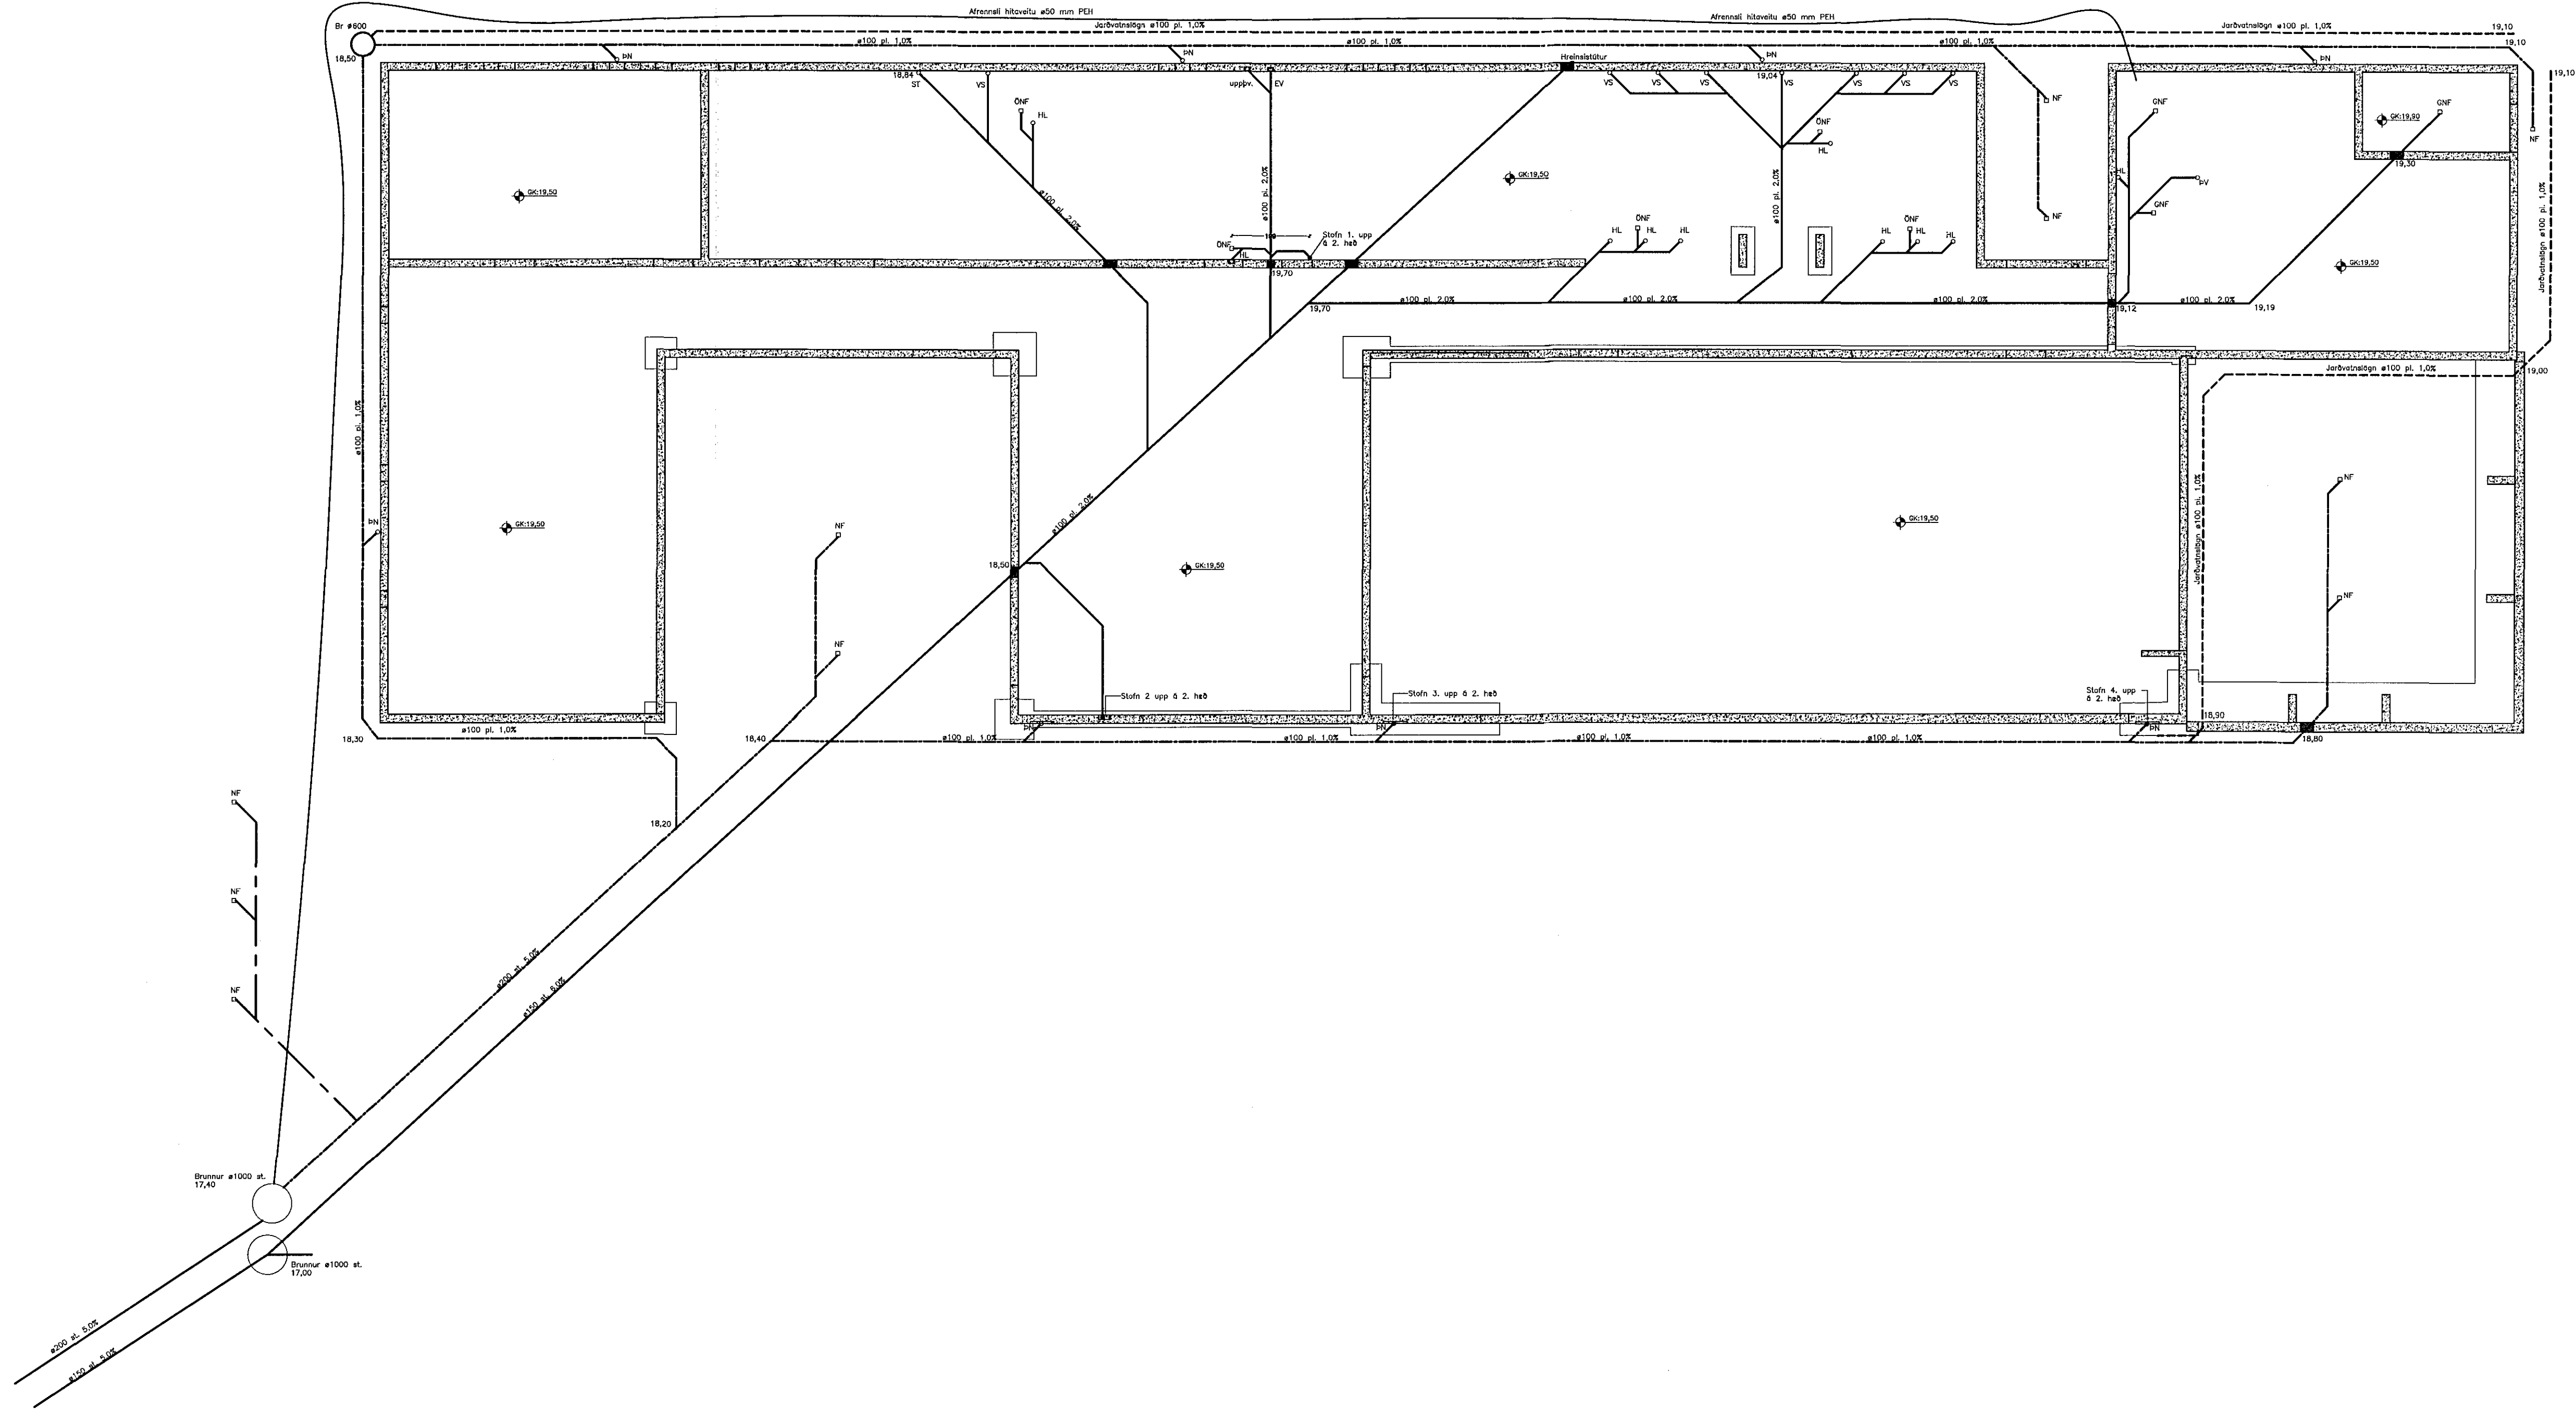

Samþykkt bann
23 NOV 2015
Byggingafulltrúinn í Hafnarfirði
F.h. Sigurður Steinar Jónsson

Lykilmýnd

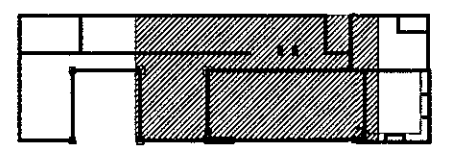

Breytingar:

TÓV TEIKNISTOFAN ÓDINSTORGI,
VERKFRÆÐISTOFA ehf.
Óðinsgötu 7
101 Reykjavík
Netfang: gusli@to.is
Sími: 510 2210

Verkefni: ÁSTJARNARKIRKJA, HAFNARFIRÐI
Heiti: FRÁRENNSLI: Grunnmynd 1. hæðar.

Hönnun: VÍFILL ÓDDSSON Kt. 101237-3629	VERKFRÆÐINGUR FVFI - FRV
GÚSTAF ÓDDSSON Kt. 20143-5069	VERKFRÆÐINGUR FVFI
KRISTJÁN S. GUDMUNDSSON Kt. 070254-5819	VERKFRÆÐINGUR FVFI

Áritun aðalhönnuðar: Björt Guðmundsdóttir
Kt. 47474-1669

M. 1:100
R. G.V.
T. G.V./LV.
Dags. Sept. 2015. Nr. 1563-2-4.