
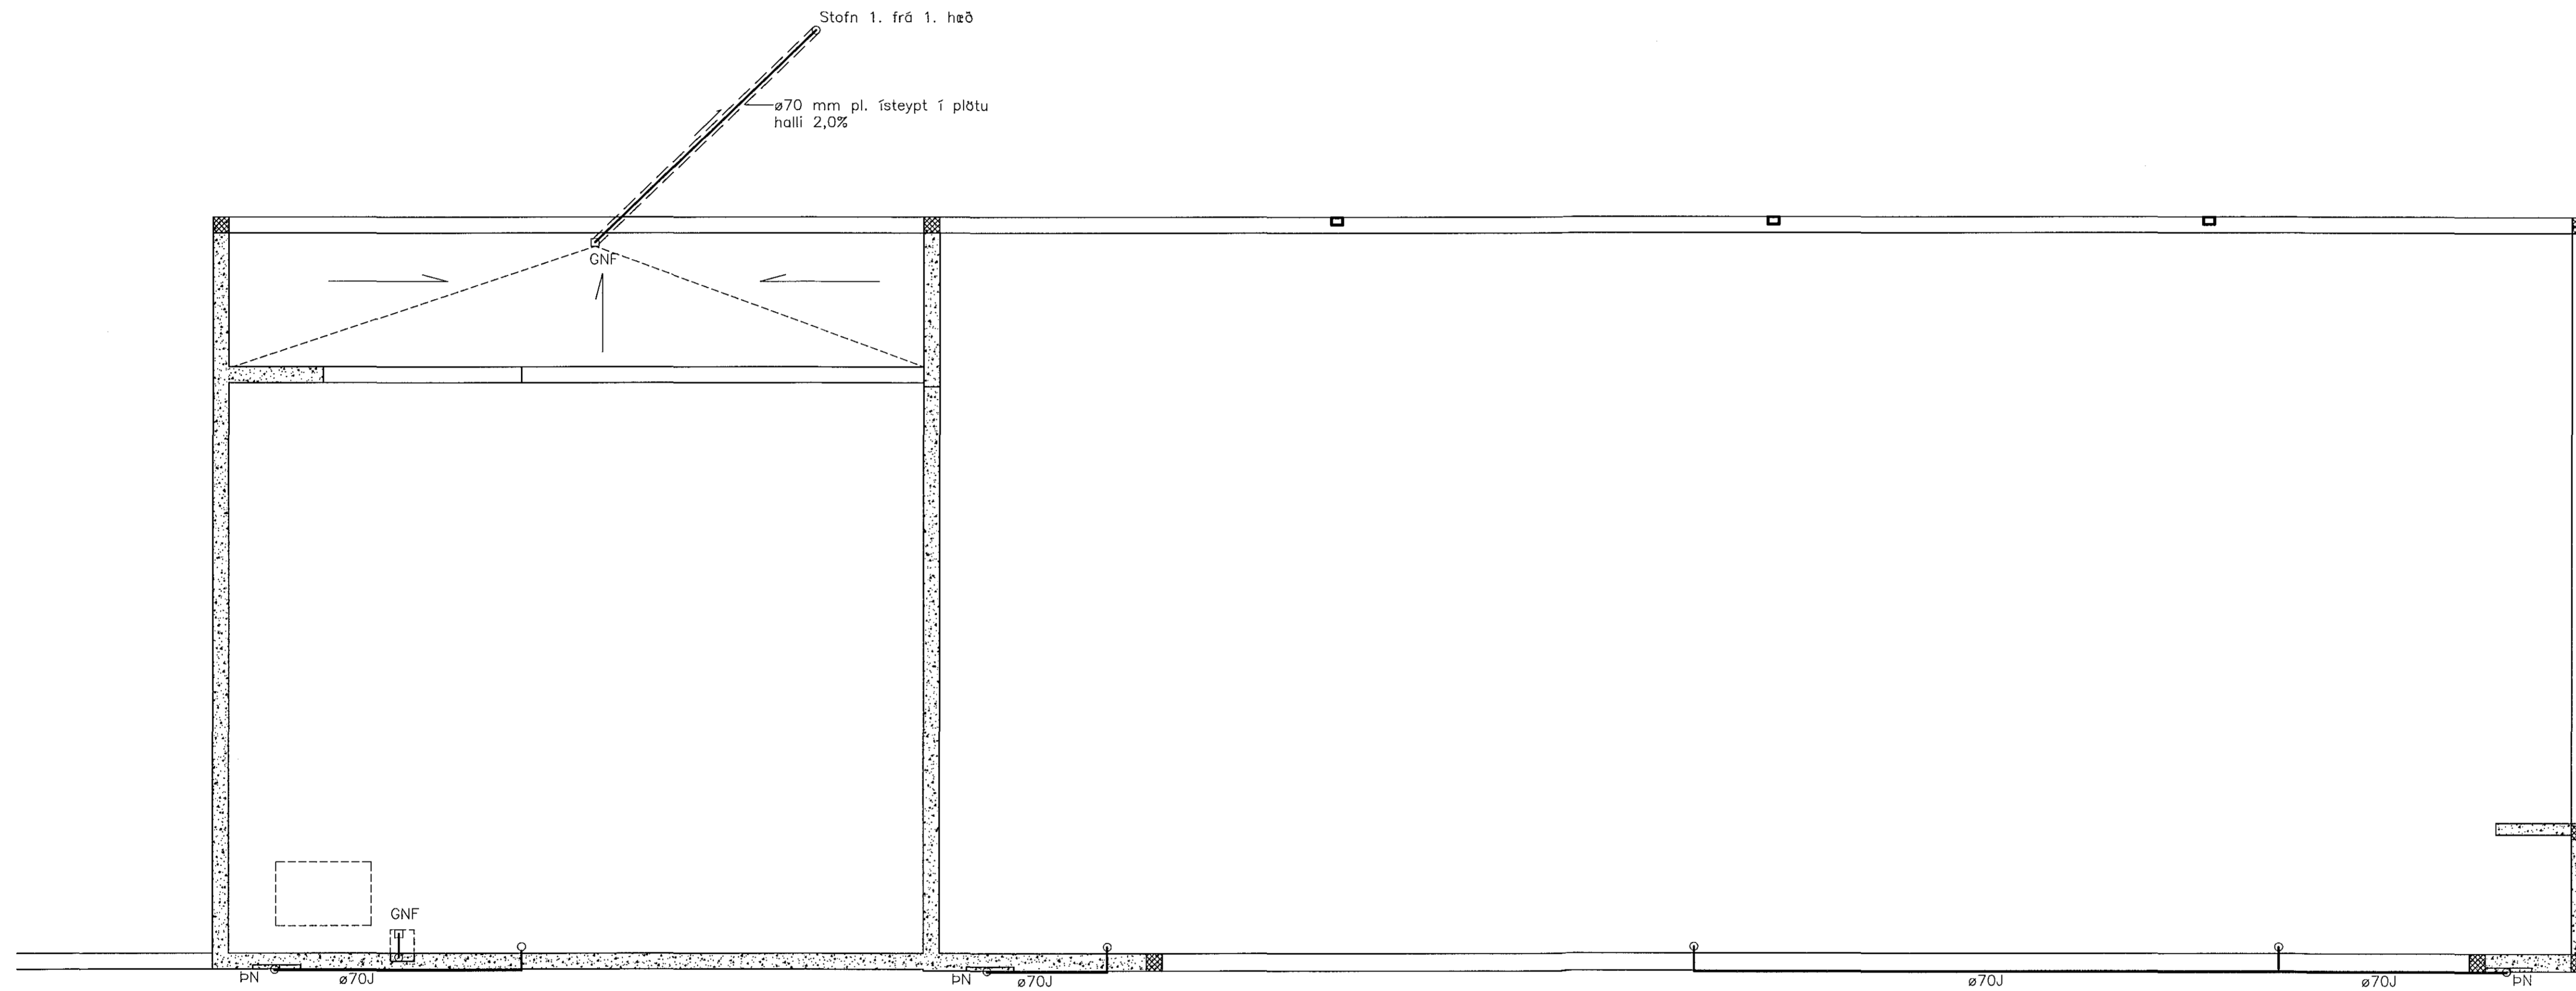


FRÁRENNSLI: Grunnmynd 2 hæðar 1:50

Samþykkt þann
23 NOV 2015
Byggingafulltrúinn (Hafnarfirði)
Eh. Sigurður Steinar Jónsson

Lykilmynd

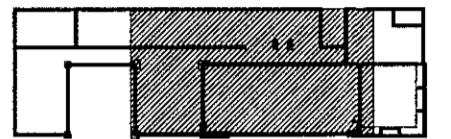

Breytingar:

TÓV
TEIKNISTOFAN ÖDINSTORGI,
VERKFRÆÐISTOFA ehf.
Öðinsgötu 7
101 Reykjavík
Netfang: gusti@to.is
Sími: 510 2210

Verkefni: ÁSTJARNARKIRKJA, HAFNARFIRÐI
Heiti: FRÁRENNSLI: Grunnmynd 2. hæðar.

Hönnun: VÍFILL ÖDDSSON kt. 101237-3629	VERKFRÆÐINGUR FVFI - FRV
GÚSTA VÍFILSSON kt. 1163-5069	VERKFRÆÐINGUR FVFI
KRISTJÁN S. GUDMUNDSSON kt. 070254-5819	VERKFRÆÐINGUR FVFI

Aritun aðalhönnuðar: Björn Steinar Jónsson
Kt. 1163-5069

M. 1:50
R. G.V.
T. G.V./I.V.
Dags. Sept. 2015. Nr. 1563-2-5.