

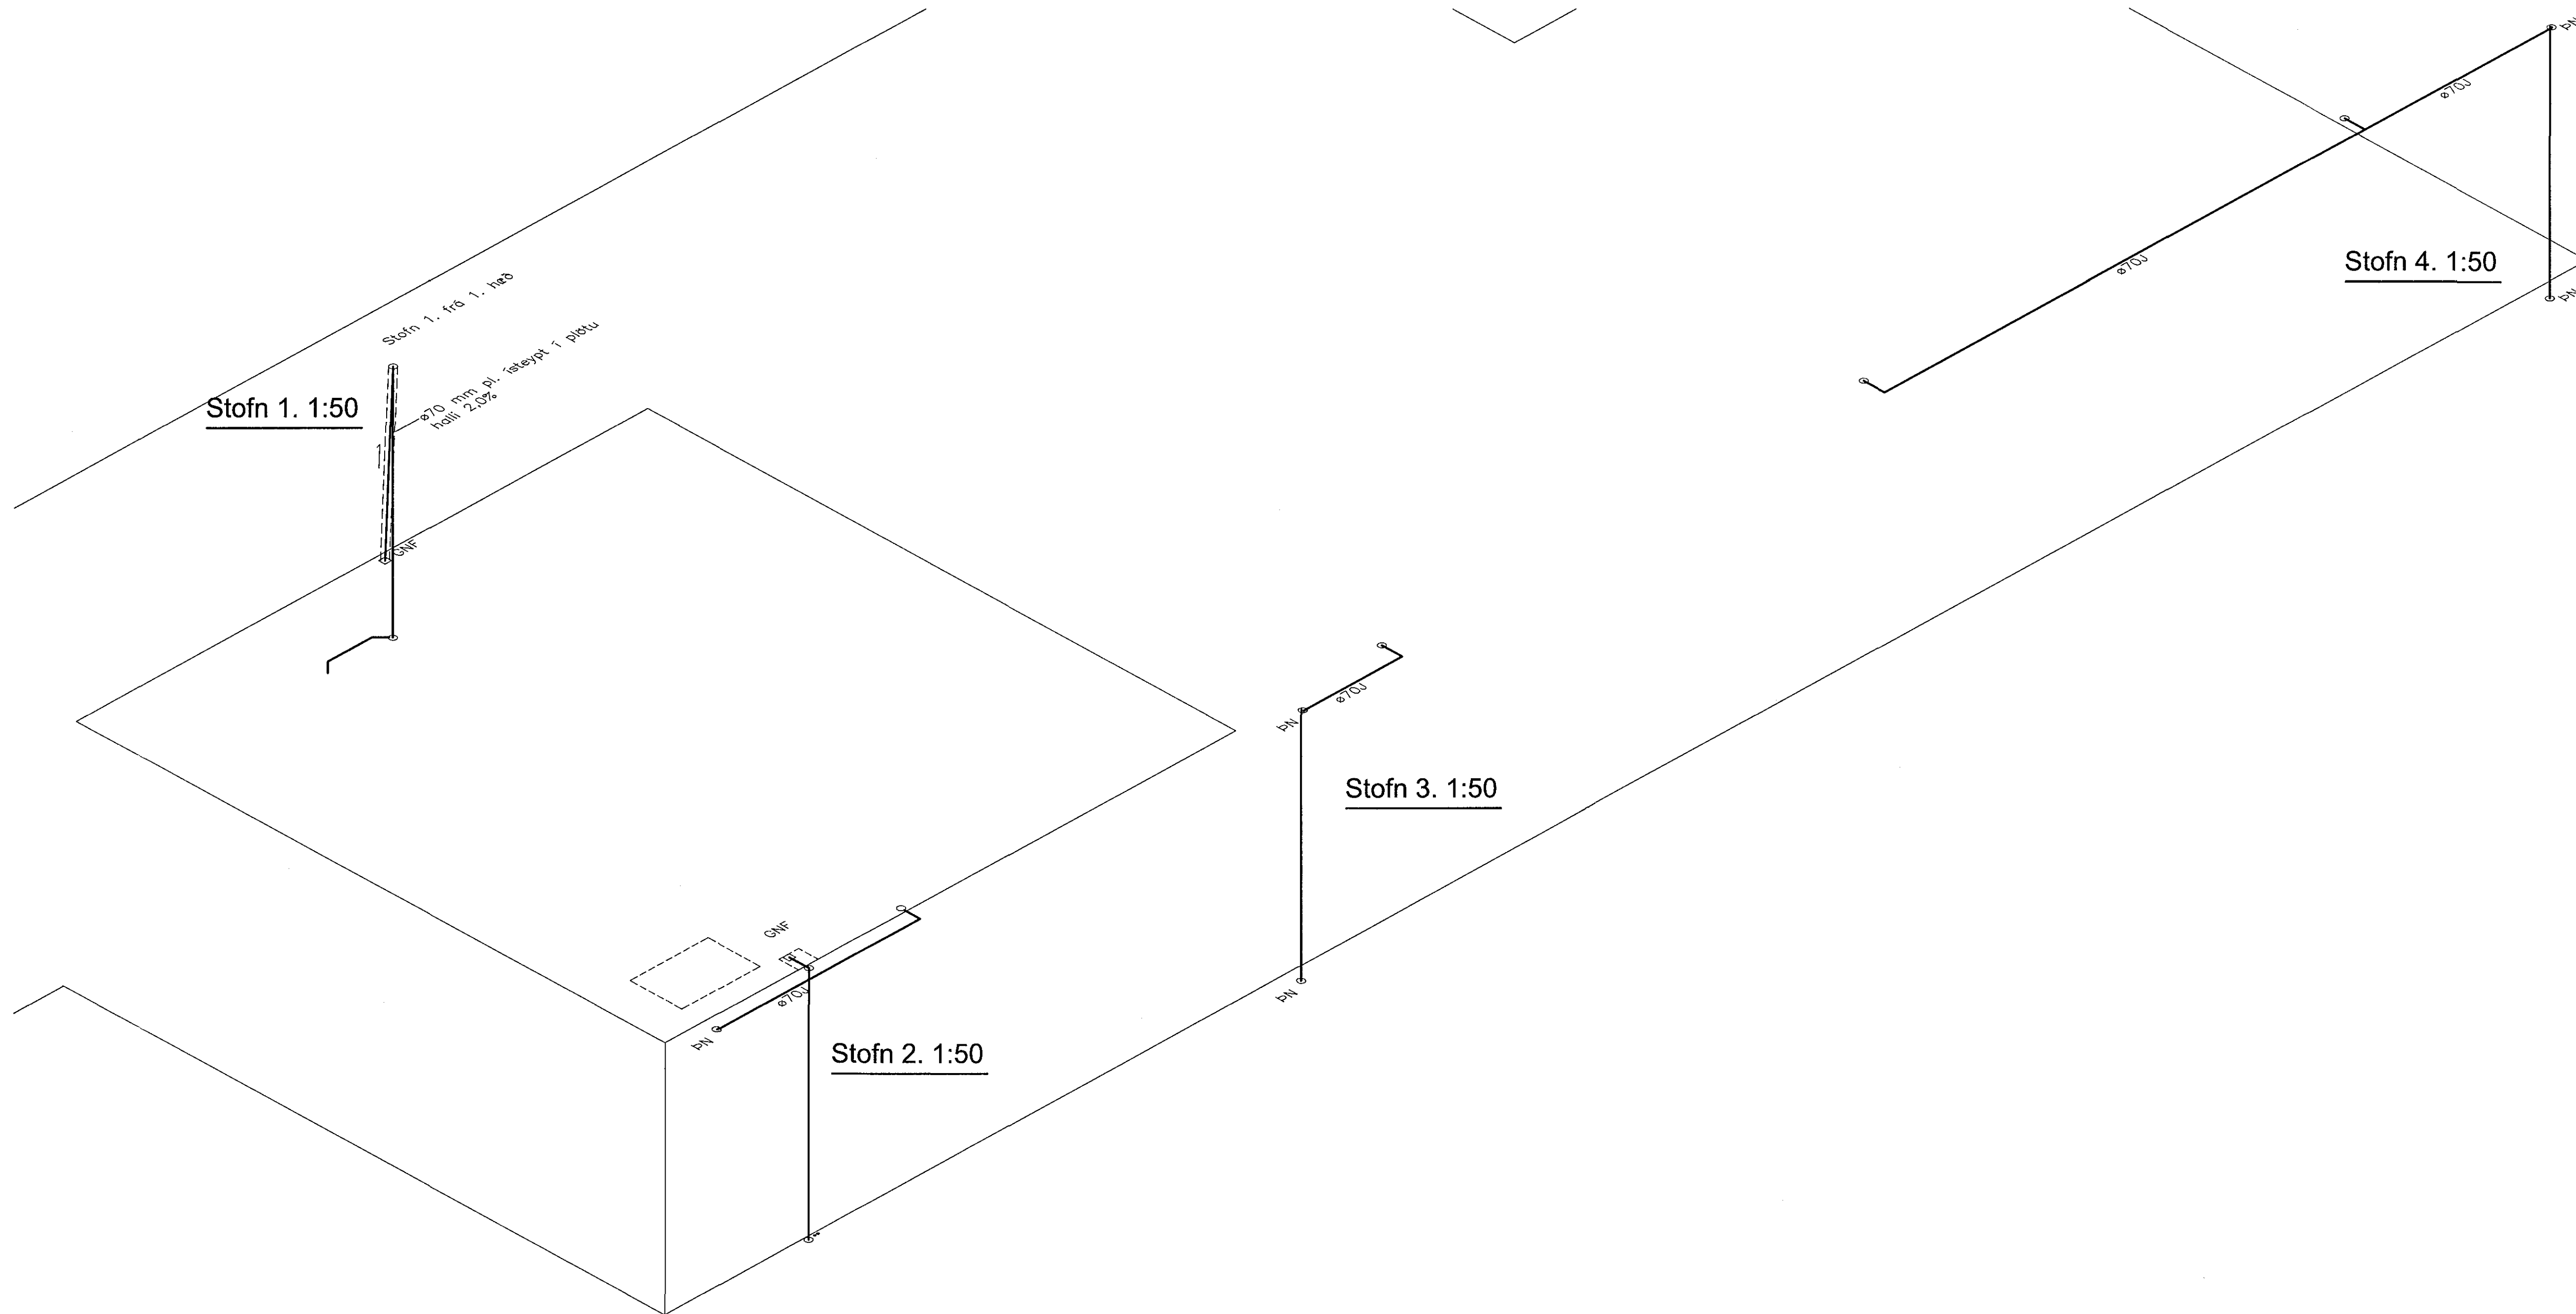


FRÁRENNSLI: Grunnmynd 2 hæðar yfirlitsmynd 1:100

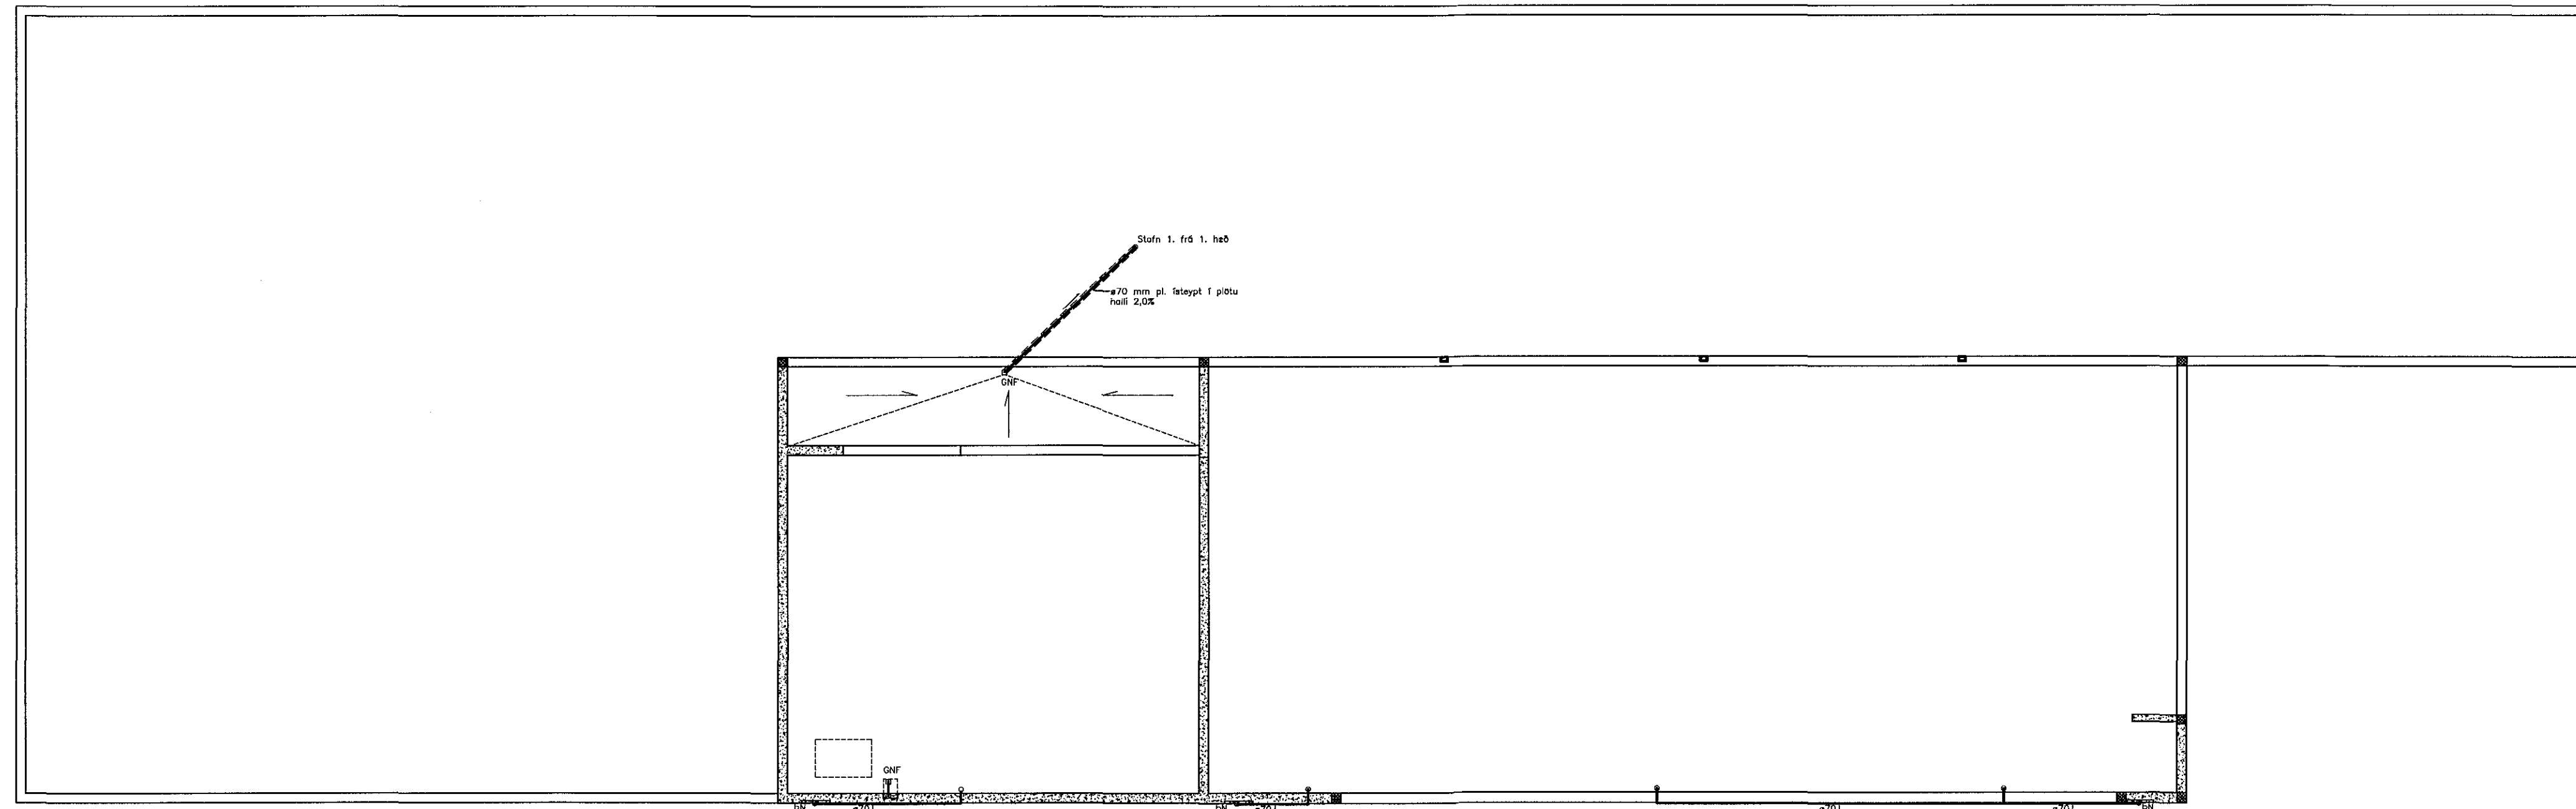

Sampykkt þann
23 NOV 2015
Byggingafulltrúinn í Hafnarfirði
F.h. Sigurður Steinar Jónsson

Lykilmynd

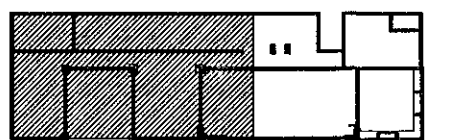

Breytingar:

TÓV TEIKNISTOFAN ODINSTORGI,
VERKFRÉDISTOFA ehf.
Óðinsgötu 7
101 Reykjavík
Netfang: gusti@to.is
Sími: 510 2210

Verkefni: ÁSTJARNARKIRKJA, HAFNARFIRÐI
Heiti: FRÁRENNSLI: Grunnmynd 2.h. yfirlitsmynd og stofnar.

Hönnun: VÉFILL ODDSSON kt. 101237-3629	VERKFRÉDINGUR FVFI - FRV
GÚSTA THÓRÞELSSON kt. 1163-5069	VERKFRÉDINGUR FVFI
KRISTJÁN S. GUDMUNDSSON kt. 070254-5819	VERKFRÉDINGUR FVFI

Aritun aðalhönnuðar: Björn Steinarsson
Kl. 11.11.15

M. 1:100, 1:50
R. G.V.
T. G.V./I.V.
Dags. Sept. 2015. Nr. 1563-2-6.