



VATNSLAGNIR: Grunnmynd 1. hæðar 1:50

Samþykkt þann  
23 NOV 2015  
Byggingafulltrúinn / Hafnarfjörður  
F.h. Sigurður Steinar Jónsson

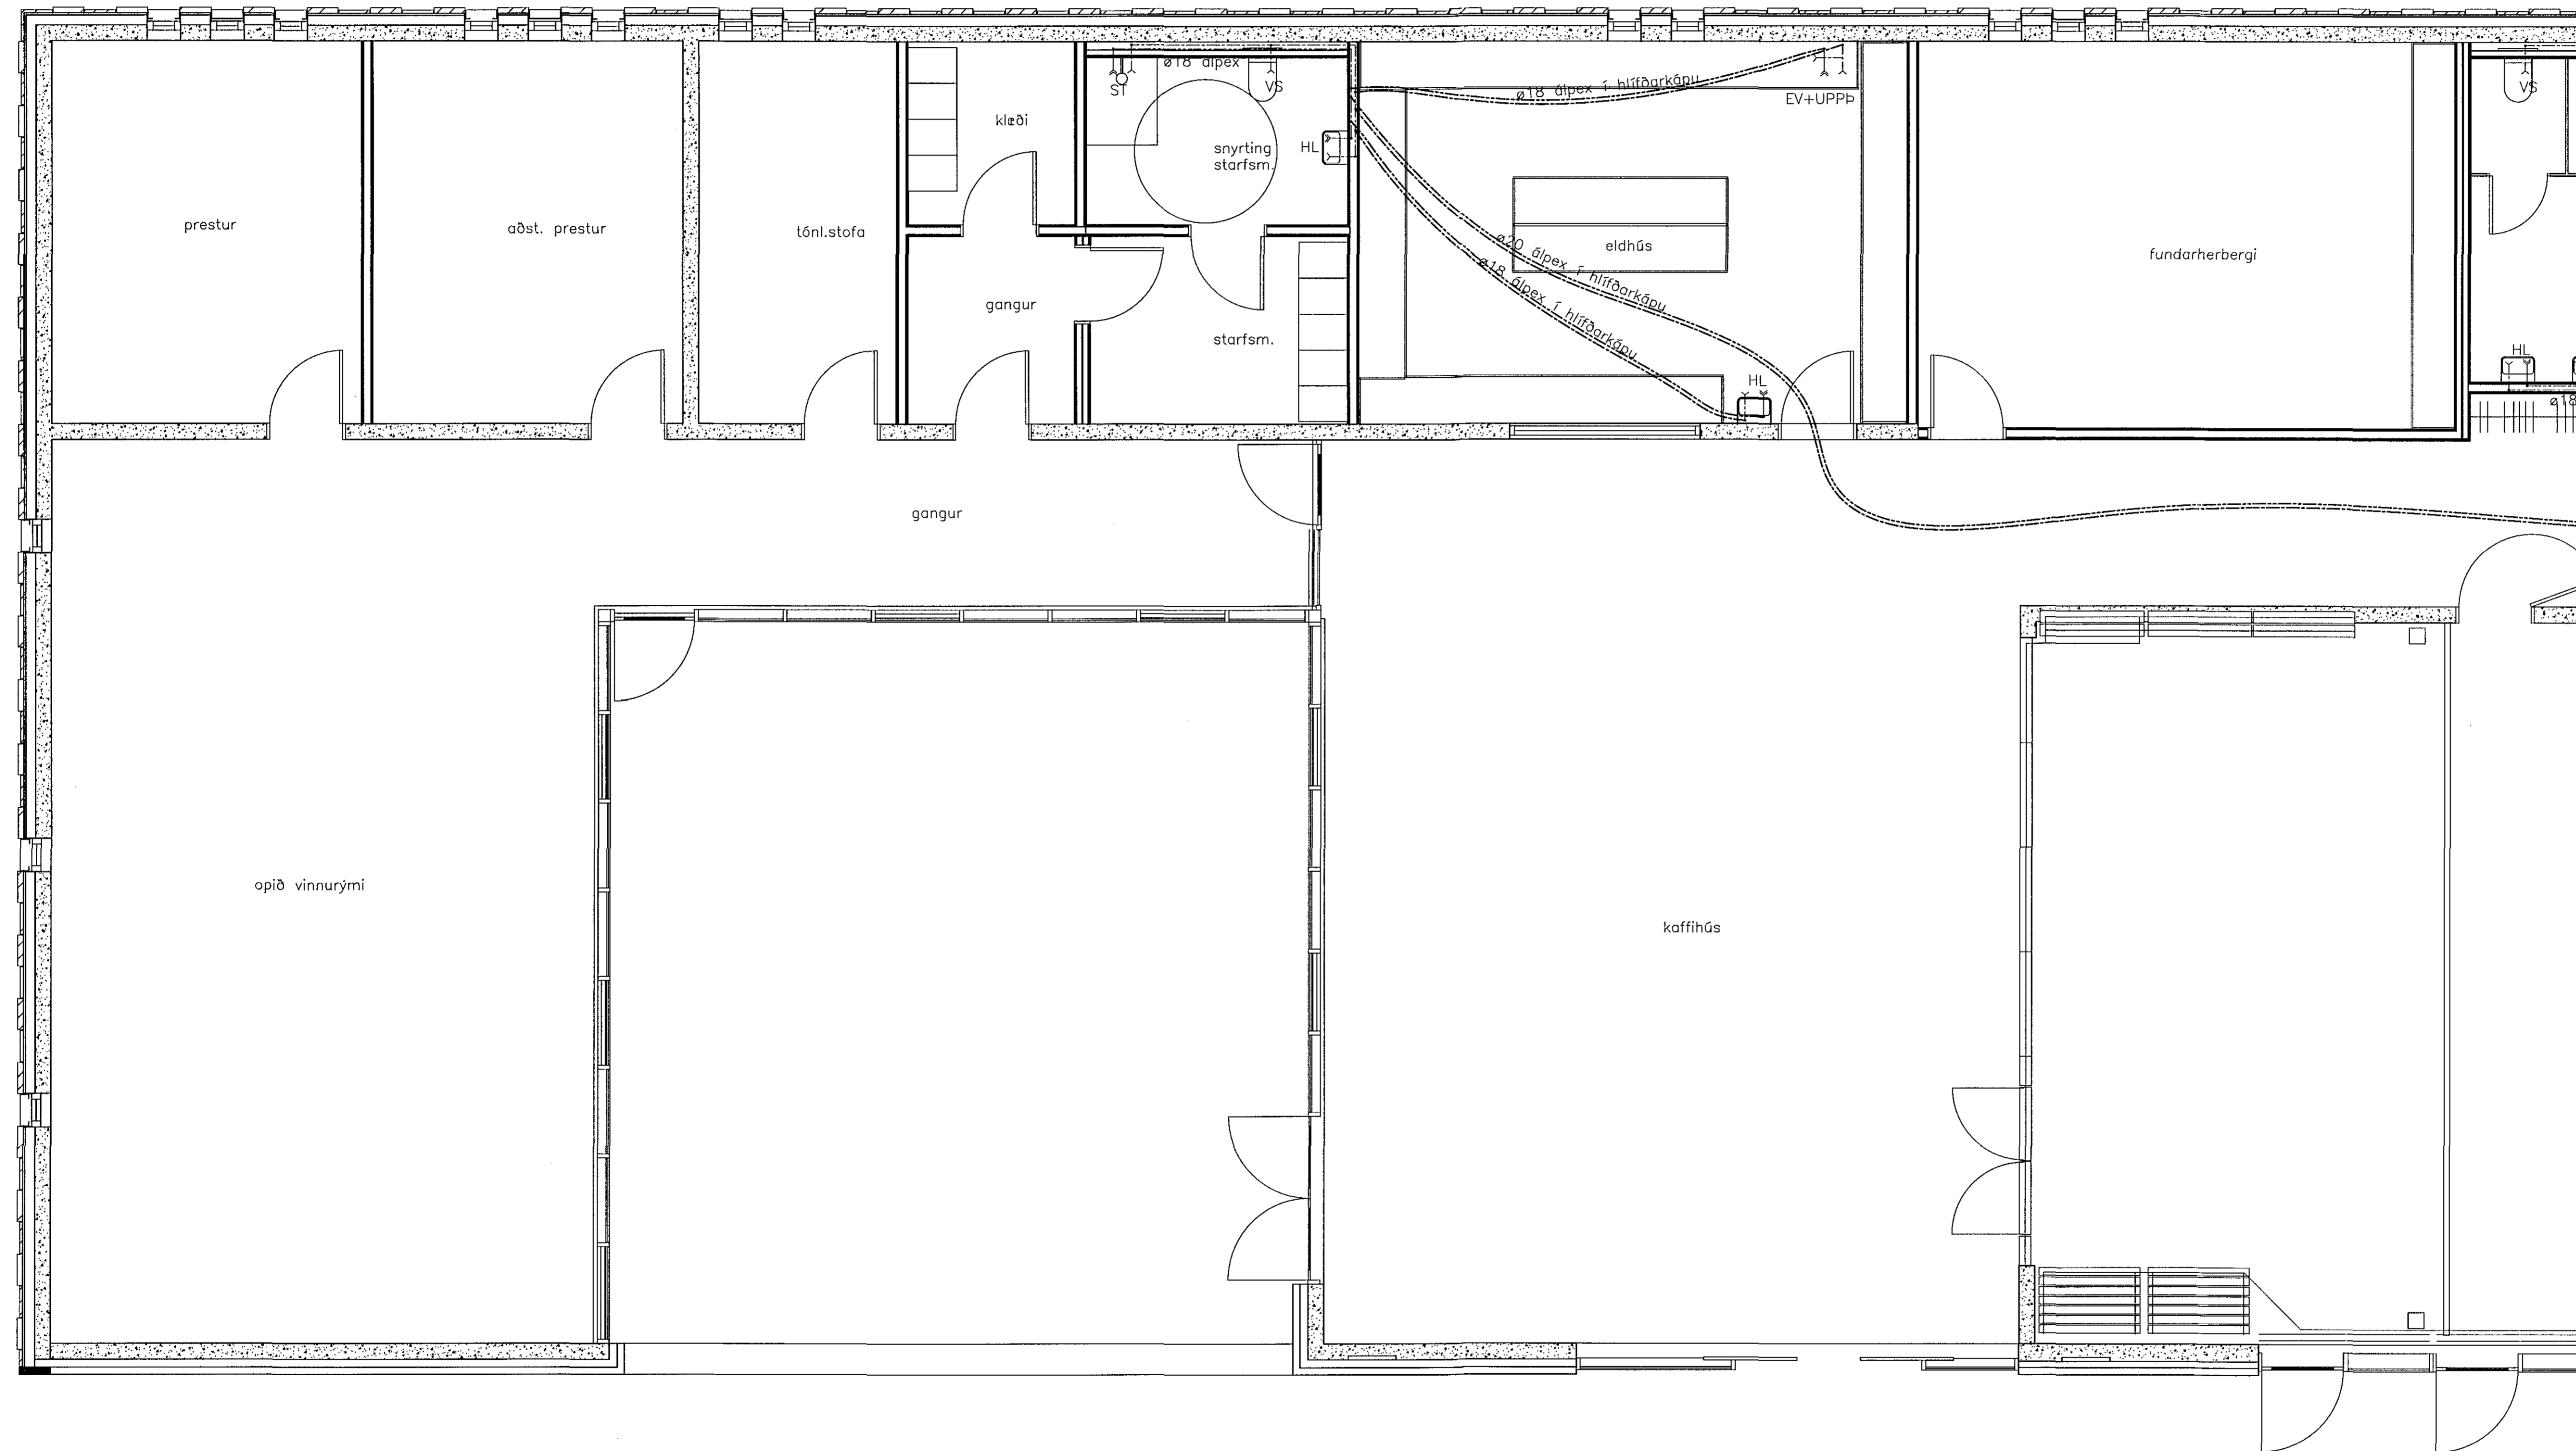

Lykilmynd

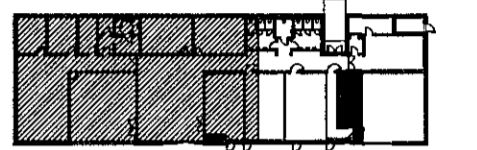

Breytingar:


**TÓV** TEIKNISTOFAN ÖDINSTORGI,  
VERKFRÉDISTOFA ehf.  
Ödinsgötu 7  
101 Reykjavík  
Netfang: gusti@to.is  
Sími: 510 2210

Verkefni: ÁSTJARNARKIRKJA, HAFNARFIRDI  
Heiti: VATNSLAGNIR: Grunnmynd 1. hæðar.

Hönnun: VÍFILL ÖDDSSON kt. 101237-3629	VERKFRÉDINGUR VFVI - FRV
GÓSDAUR FÍLSSON kt. 1163-5069	VERKFRÉDINGUR VFVI
KRISTJÁN S. GUDMUNDSSON kt. 070254-5819	VERKFRÉDINGUR VFVI

Aritun aðalhönnuðar: Björn Guðmundsson

M. 1:50  
R. G.V.  
T. G.V./I.V.